


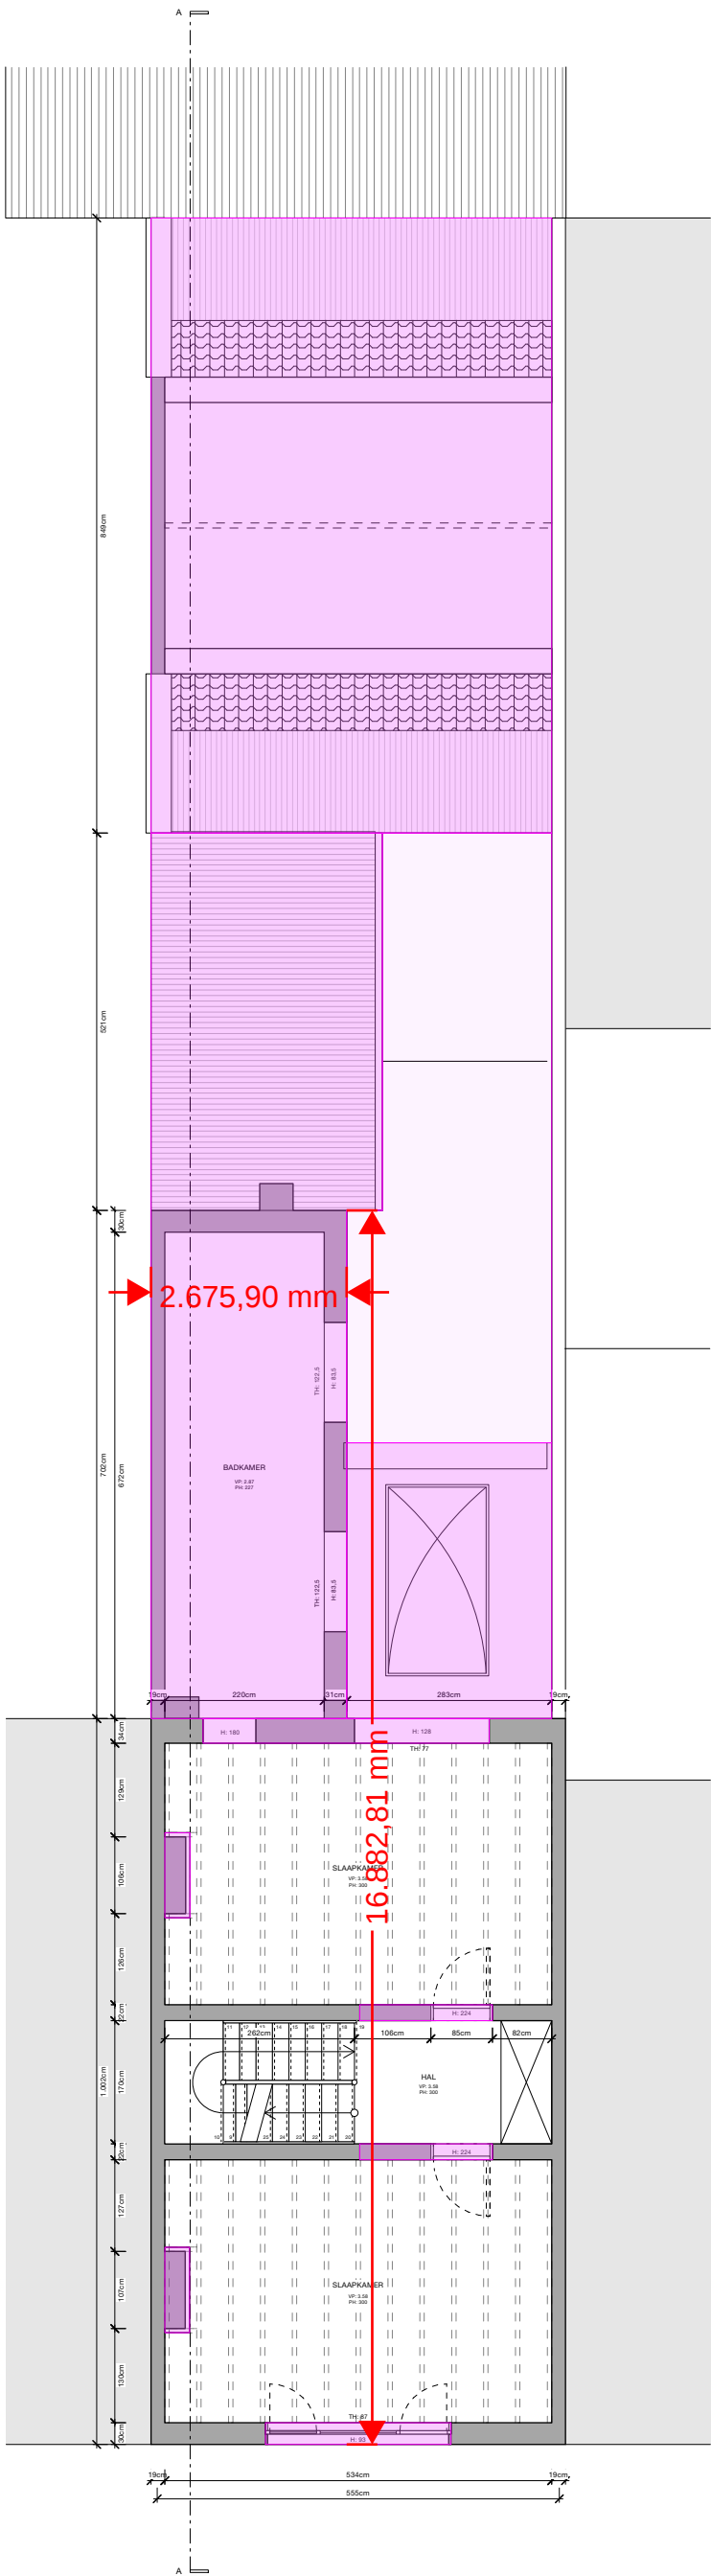

BT_1e verdieping			Alle maten zijn indicatief en moeten ter plaatse gecontroleerd worden. Alle maten zijn in cm tenzij anders vermeld. Voor stabiliteitsonderdelen: zie plannen ir. stabiliteit					schaal 1:100
MAG Mira Aaron Gent bouwplaats: Gaaipersstraat 16, 9000 Gent kadaster: AFD 16, sectie K, nr. 055115	opdrachtgever Mira De Winne en Aaron Michels architect studio lauka stabiliteit STABILITEIT technieken TECHNIEKEN	Gaaipersstraat 16, 9000 Gent, info@lauka.co adres, tel, email adres, tel, email	datum 15/05/2025	getekend JS	fase BA	nr P_B_102	index	formaat ISO A3