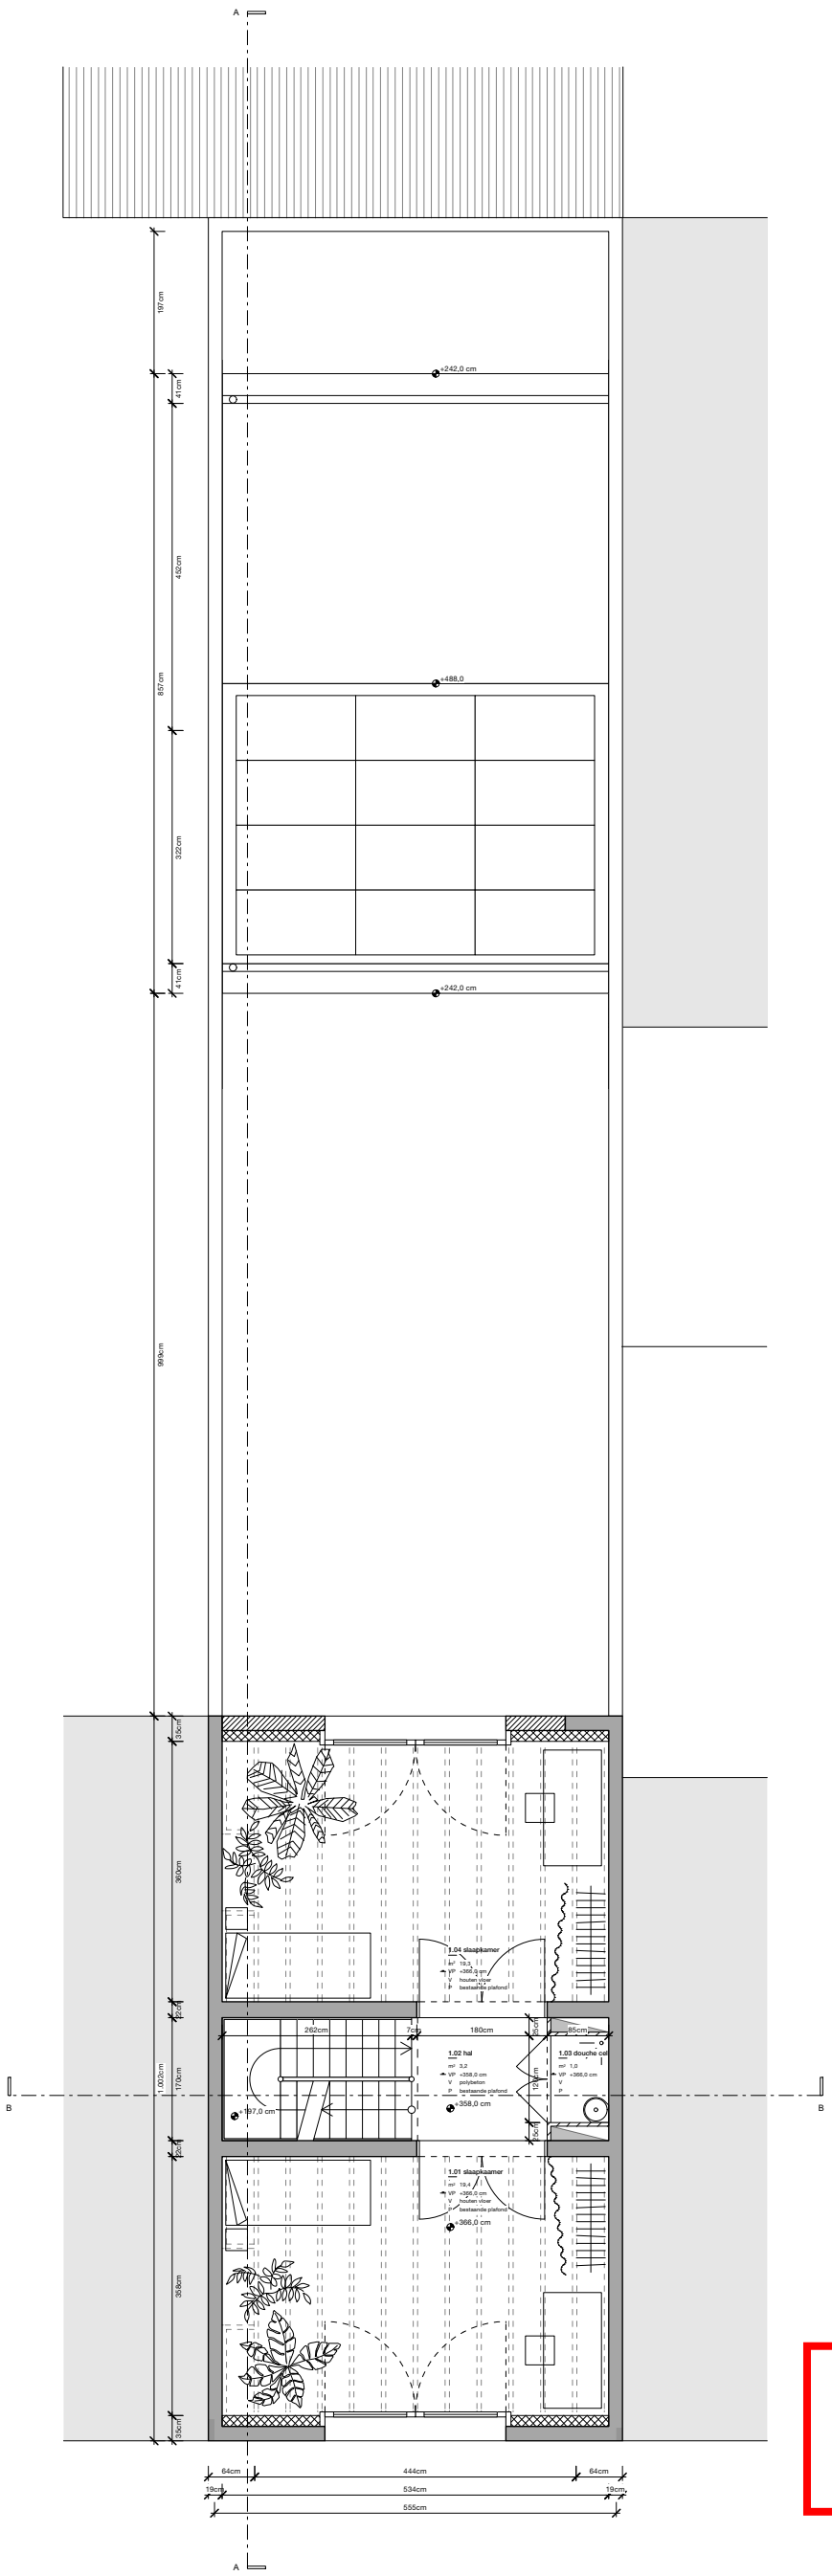

ZIE BIJZONDERE VOORWAARDE(N)

NT_1e verdieping

Alle maten zijn indicatief en moeten ter plaatse gecontroleerd worden. Alle maten zijn in cm tenzij anders vermeld.
Voor stabiliteitsonderdelen: zie plannen ir. stabiliteit

schaal: 1:100

MAG
Mira Aaron Gent
bouwplaats: Gaaipersstraat 16, 9000 Gent
kadaster: AFD 16, sectie K, nr. 0551t5

opdrachtgever	Mira De Winne en Aaron Michels	
architect	studio lauka	Gaaipersstraat 16, 9000 Gent, info@lauka.co
stabiliteit	STABILITEIT	adres, tel, email
technieken	TECHNIEKEN	adres, tel, email

datum	getekend	fase	nr	index	formaat
15/05/2025	JS	BA	P_N_112		ISO A3