


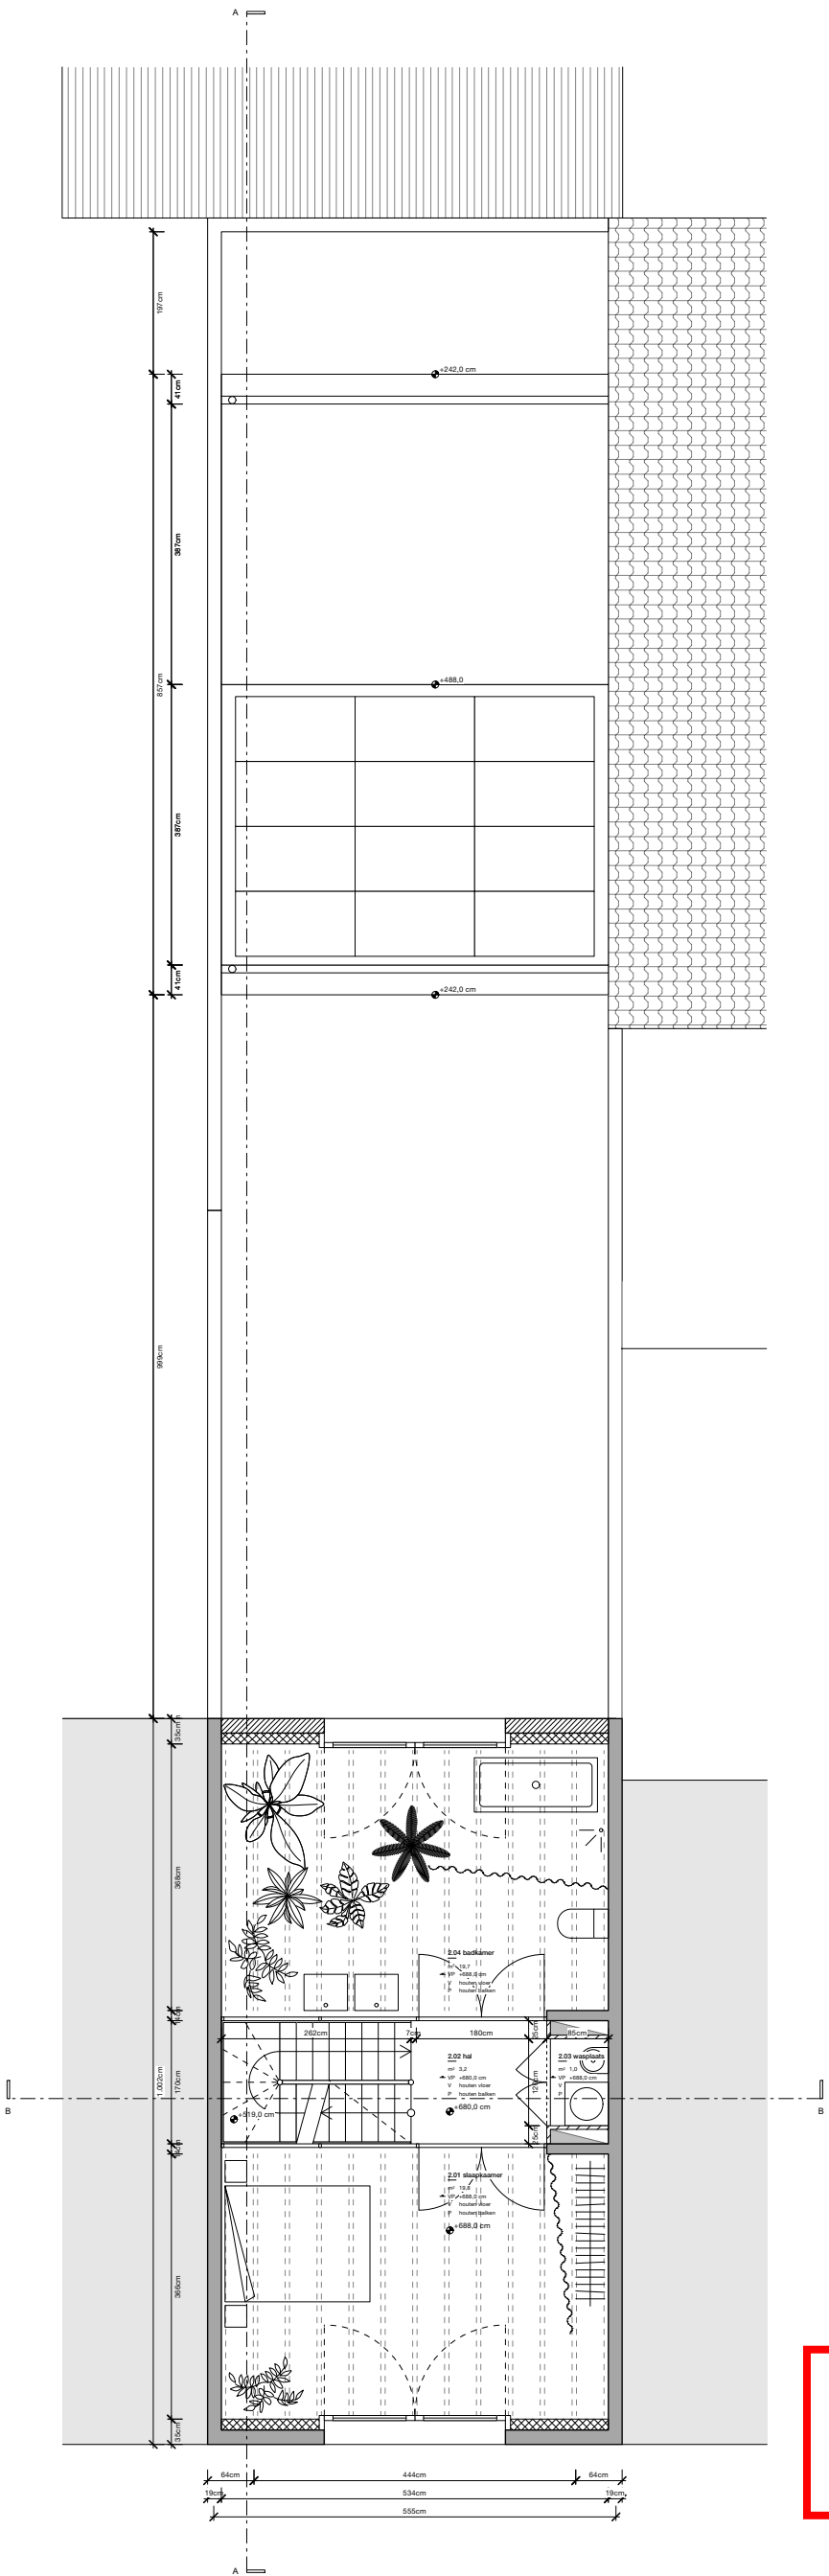

**ZIE BIJZONDERE
VOORWAARDE(N)**

NT_2e verdieping			Alle maten zijn indicatief en moeten ter plaatse gecontroleerd worden. Alle maten zijn in cm tenzij anders vermeld. Voor stabiliteitsonderdelen: zie plannen ir. stabiliteit					schaal 1:100
MAG Mira Aaron Gent bouwplaats: Gaaijpersstraat 16, 9000 Gent kadaster: AFD 16, sectie K, nr. 055115	opdrachtgever Mira De Winne en Aaron Michels architect studio lauka stabiliteit STABILITEIT technieken TECHNIEKEN	Mira De Winne en Aaron Michels Gaaijpersstraat 16, 9000 Gent, info@lauka.co adres, tel, email adres, tel, email	datum 15/05/2025	getekend JS	fase BA	nr P_N_113	index	formaat ISO A3