


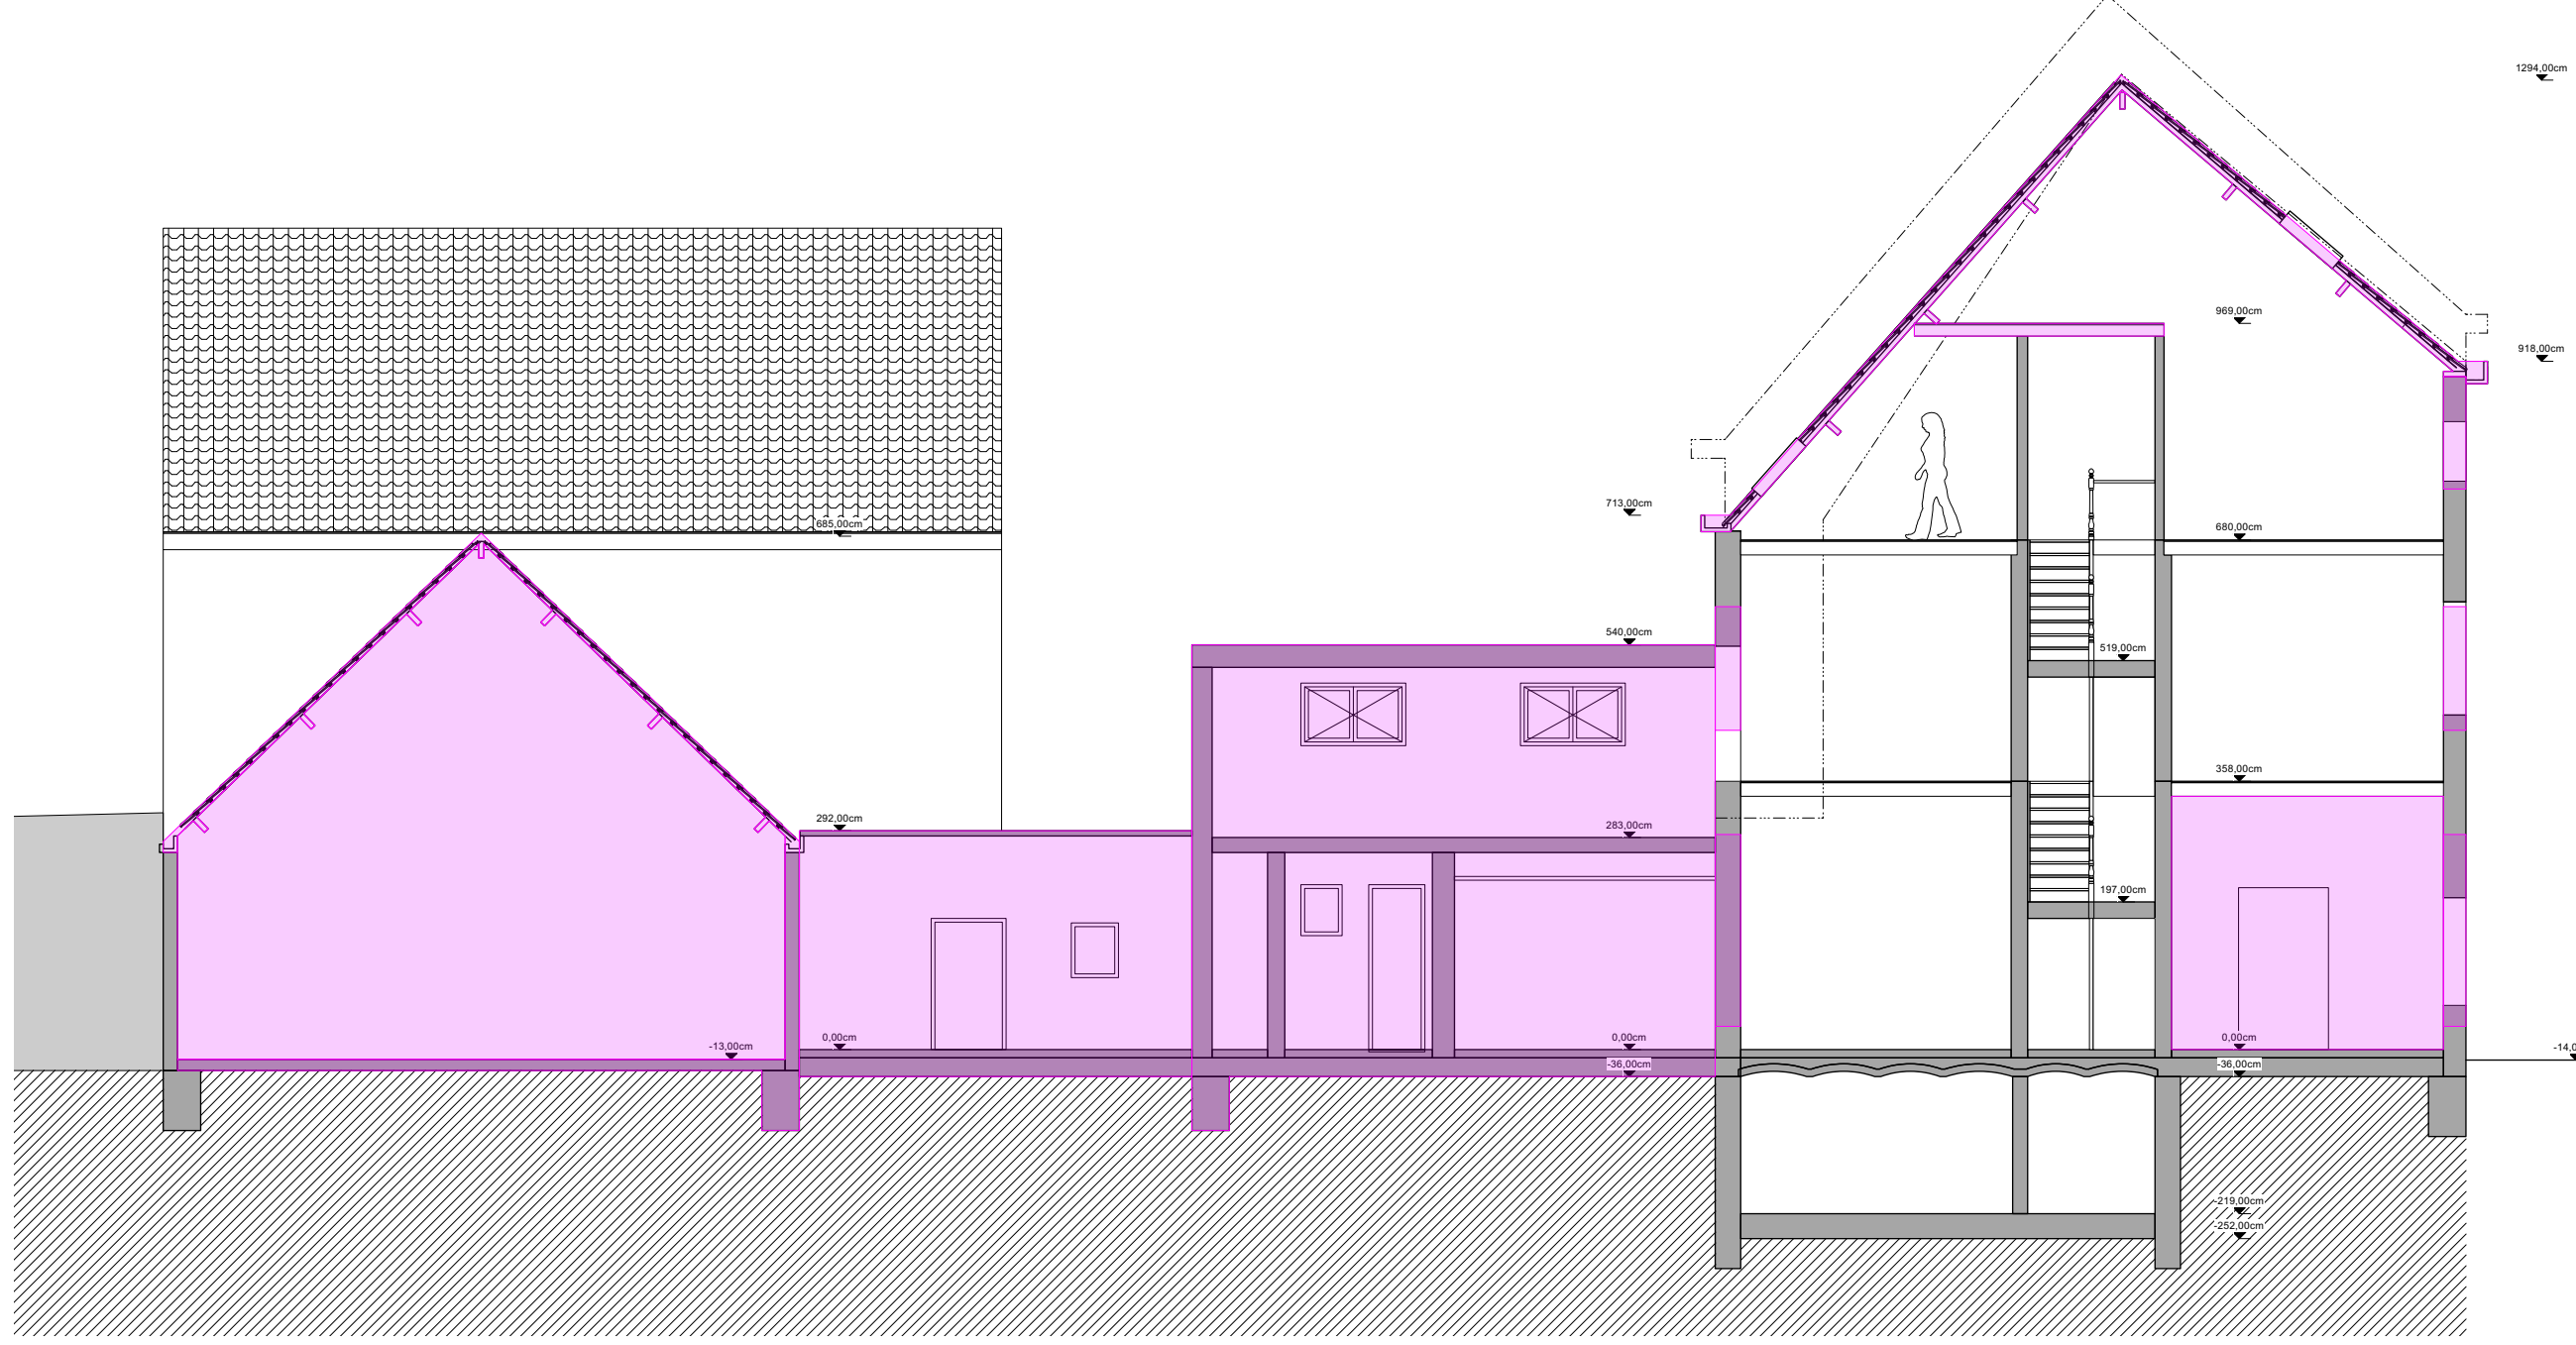

BT_langssnede		Alle maten zijn indicatief en moeten ter plaatse gecontroleerd worden. Alle maten zijn in cm tenzij anders vermeld. Voor stabiliteitsonderdelen: zie plannen Ir. stabiliteit					schaal 1:100		
MAG Mira Aaron Gent bouwplaats: AFD 16, sectie K, nr. 055115 kadaster:		opdrachtgever Mira De Winne en Aaron Michels architect studio lauka stabiliteit adres, tel, email technieken TECHNIEKEN adres, tel, email		datum 15/05/2025	getekend JS	fase BA	nr S_B_200	index	formaat ISO A3