


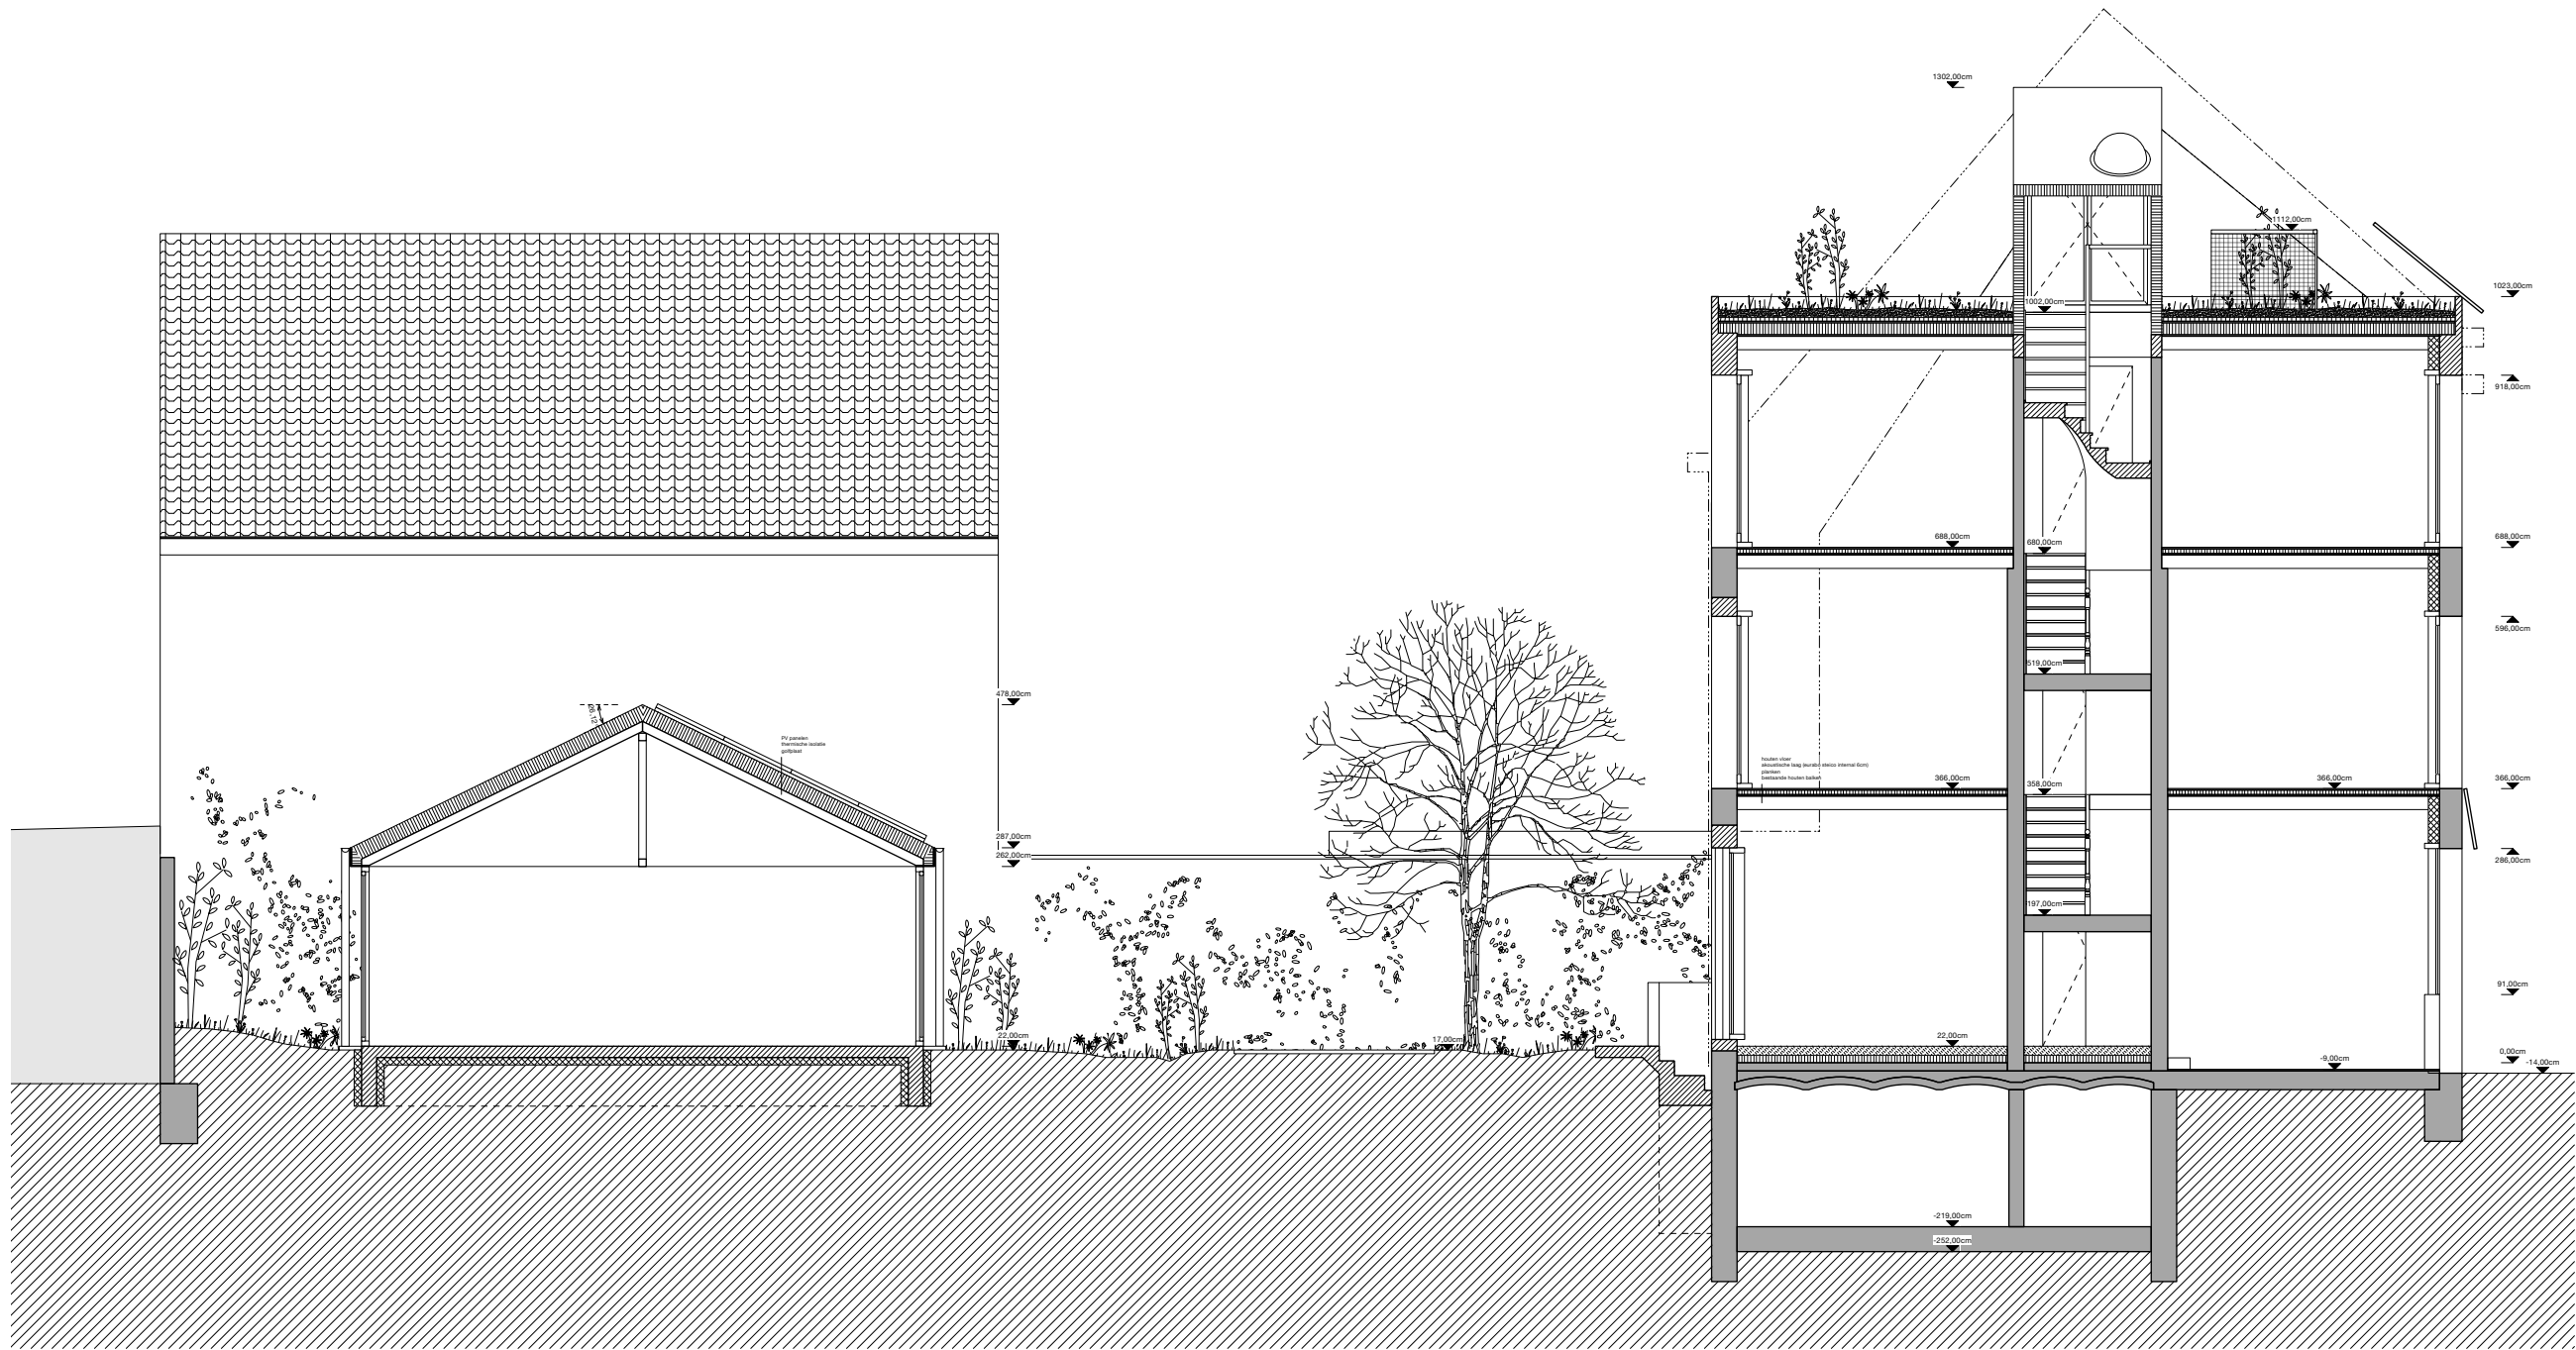

**ZIE BIJZONDERE
VOORWAARDE(N)**

NT_langssnede	Alle maten zijn indicatief en moeten ter plaatse gecontroleerd worden. Alle maten zijn in cm tenzij anders vermeld. Voor stabiliteitsonderdelen: zie plannen ir. stabiliteit				schaal 1:100
	opdrachtgever Mira De Winne en Aaron Michiels	architect studio lauka	stabiliteit STABILITEIT	technieken TECHNIEKEN	formaat ISO A3
MAG Mira Aaron Gent bouwplaats: kadaster:	Gaalpersstraat 16, 9000 Gent, info@lauka.co adres, tel, email adres, tel, email				index nr fase getekend datum
					S_N_210 BA JS 15/05/2025