


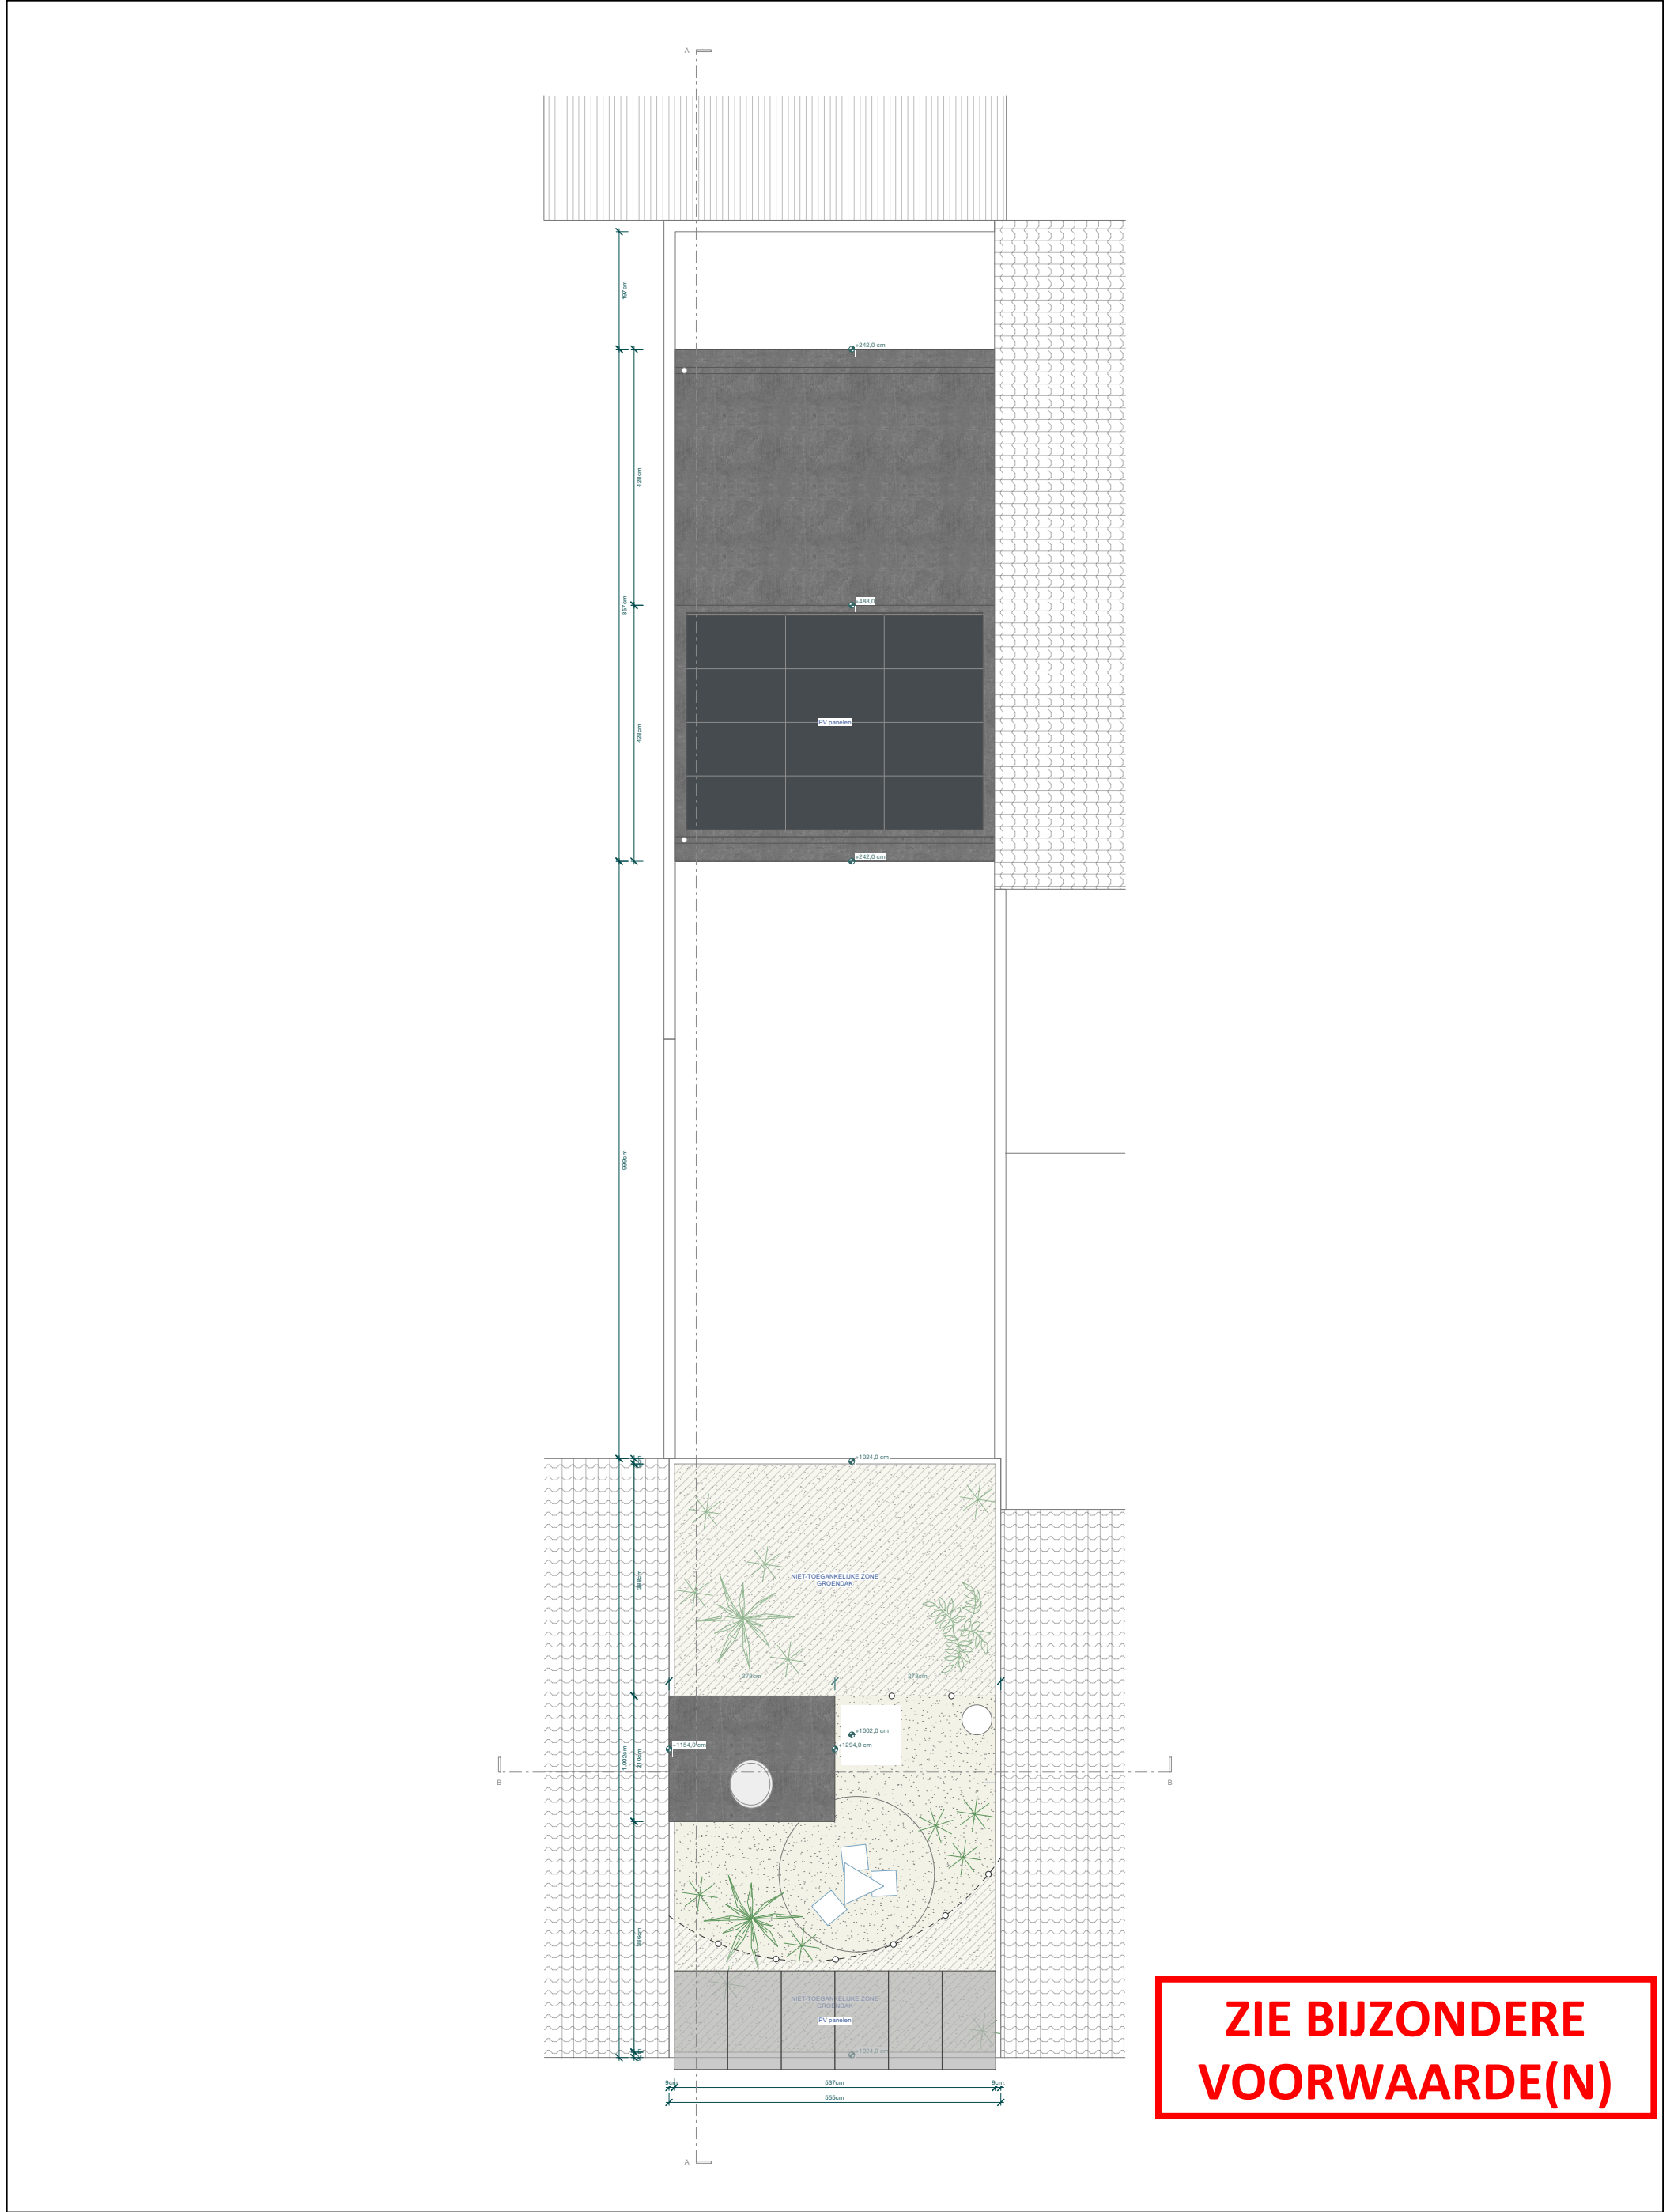

|   |   |   |                     |                |            |               |       |                   |
|---|---|---|---------------------|----------------|------------|---------------|-------|-------------------|
| NT_dakenplan                                                                                                 |   | Alle maten zijn indicatief en moeten ter plaatse gecontroleerd worden. Alle maten zijn in cm tenzij anders vermeld.<br>Voor stabiliteitsonderdelen: zie plannen ir. stabiliteit |                     |                |            |               |       | schaal<br>1:100   |
| MAG<br>Mira Aaron Gent<br>bouwplaats: Gaaipersstraat 16, 9000 Gent<br>kadaster: AFD 16, sectie K, nr. 055115 | opdrachtgever Mira De Winne en Aaron Michels<br>architect studio lauka<br>stabiliteit STABILITEIT<br>technieken TECHNIEKEN | Mira De Winne en Aaron Michels<br>Gaaipersstraat 16, 9000 Gent, info@lauka.co<br>adres, tel, email<br>adres, tel, email                                                         | datum<br>15/05/2025 | getekend<br>JS | fase<br>BA | nr<br>P_N_115 | index | formaat<br>ISO A3 |