


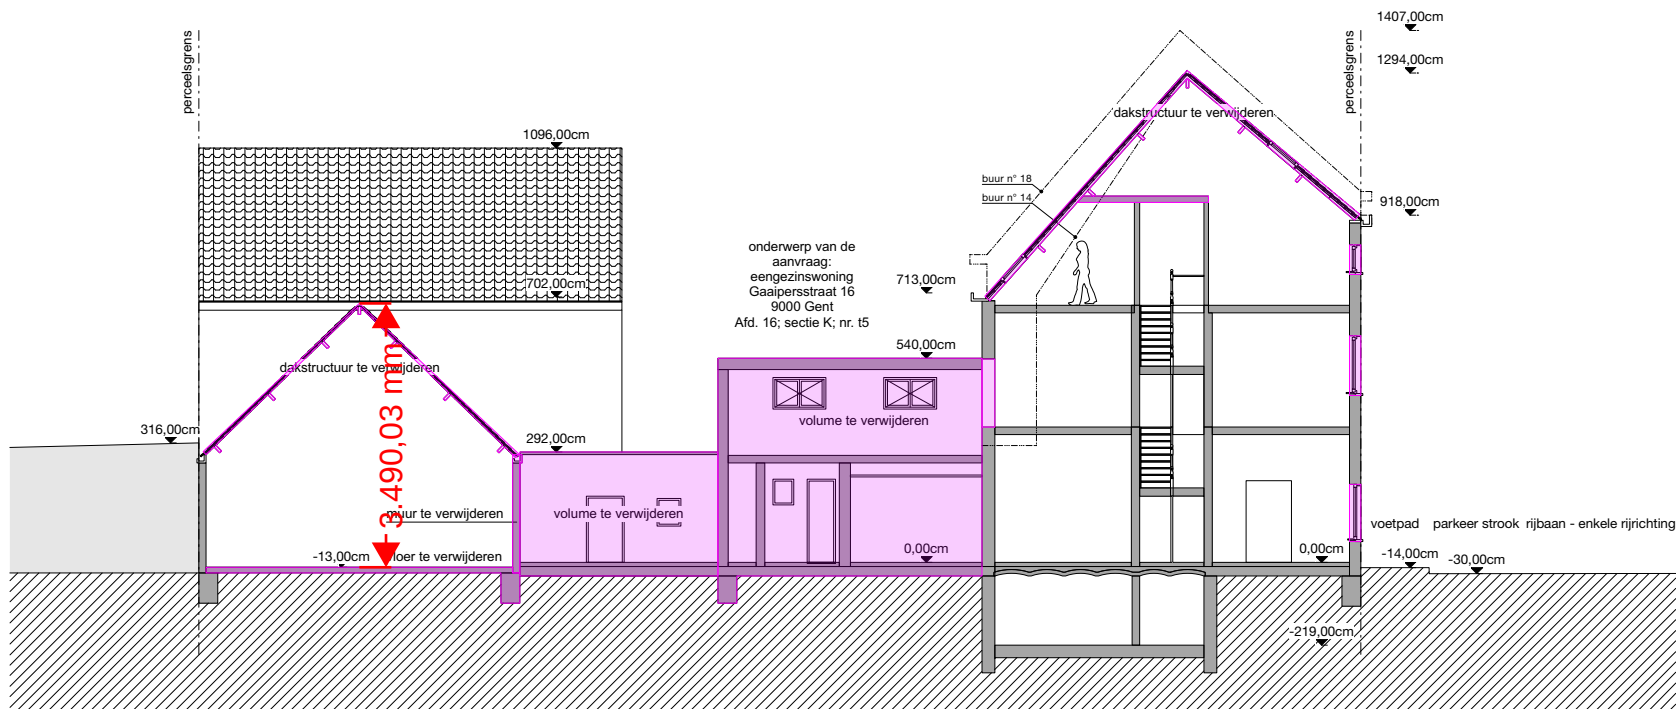

BT_terreinprofiel

Alle maten zijn indicatief en moeten ter plaatse gecontroleerd worden. Alle maten zijn in cm tenzij anders vermeld.
Voor stabiliteitsonderdelen: zie plannen ir. stabiliteit

schaal

1:100

MAG

Mira Aaron Gent
bouwplaats: Gaaipersstraat 16, 9000 Gent
kadaster: AFD 16, sectie K, nr. 0551t5

opdrachtgever Mira De Winne en Aaron Michels
architect studio lauka Gaaipersstraat 16, 9000 Gent, info@lauka.co
stabiliteit STABILITEIT adres, tel, email
technieken TECHNIEKEN adres, tel, email

datum

15/05/2025

getekend

JS

fase

BA

nr

T_B_001

index

formaat

ISO A4