


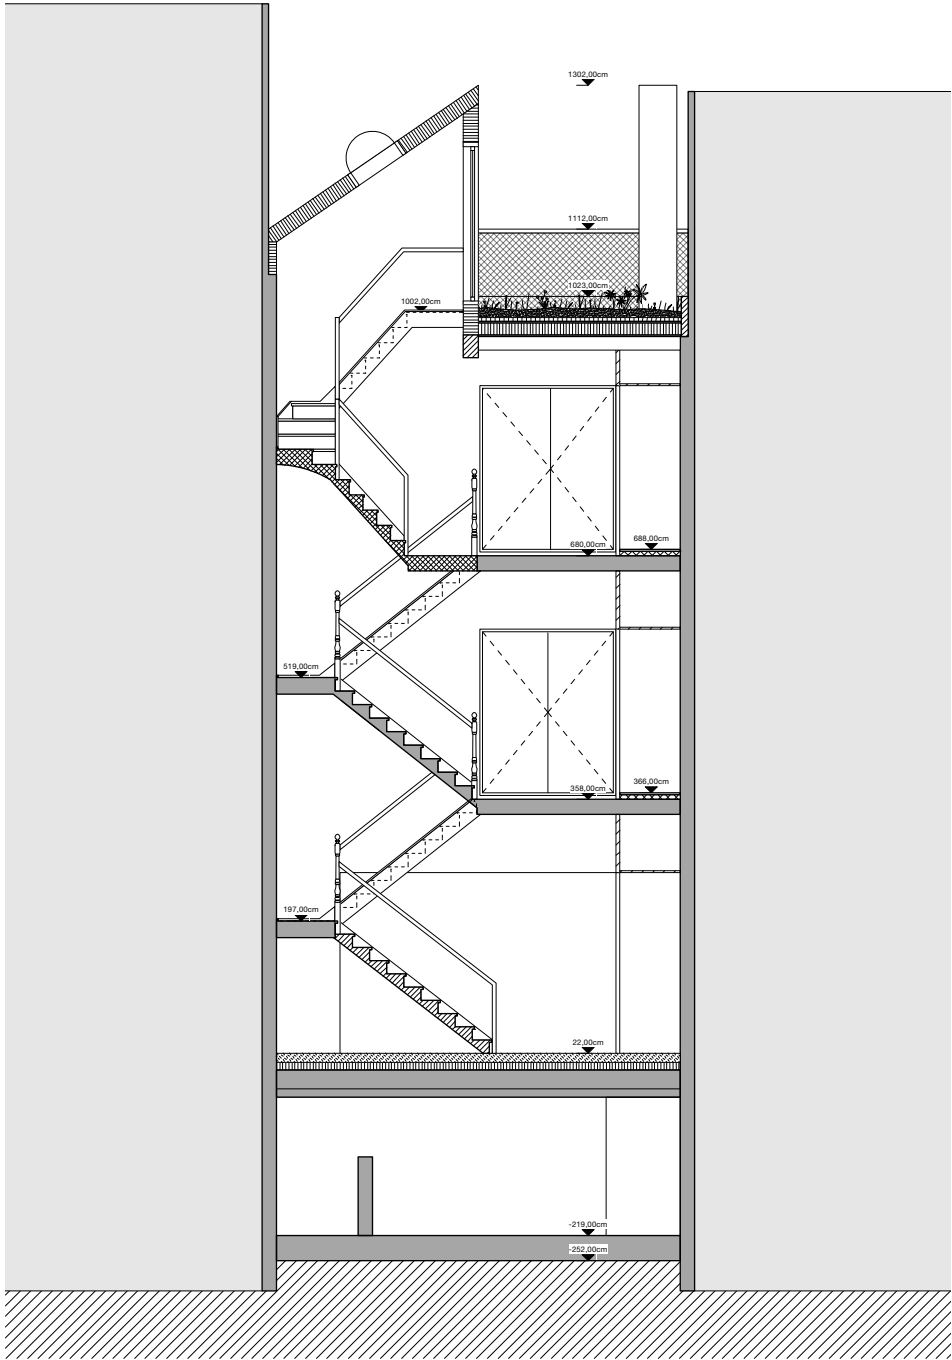

**ZIE BIJZONDERE
VOORWAARDE(N)**

NT_dwaarsnede		Alle maten zijn indicatief en moeten ter plaatse gecontroleerd worden. Alle maten zijn in cm tenzij anders vermeld. Voor stabiliteitsonderdelen: zie plannen ir. stabiliteit				schaal 1:100									
MAG Mira Aaron Gent bouwplaats: Gaaipeersstraat 16, 9000 Gent kadaster: AFD 16, sectie K, nr. 055115		opdrachtgever Mira De Winne en Aaron Michels architect studio lauka stabiliteit STABILITEIT technieken TECHNIEKEN		datum 15/05/2025		getekend JS		fase BA		nr S_N_211		index		formaat ISO A4	