


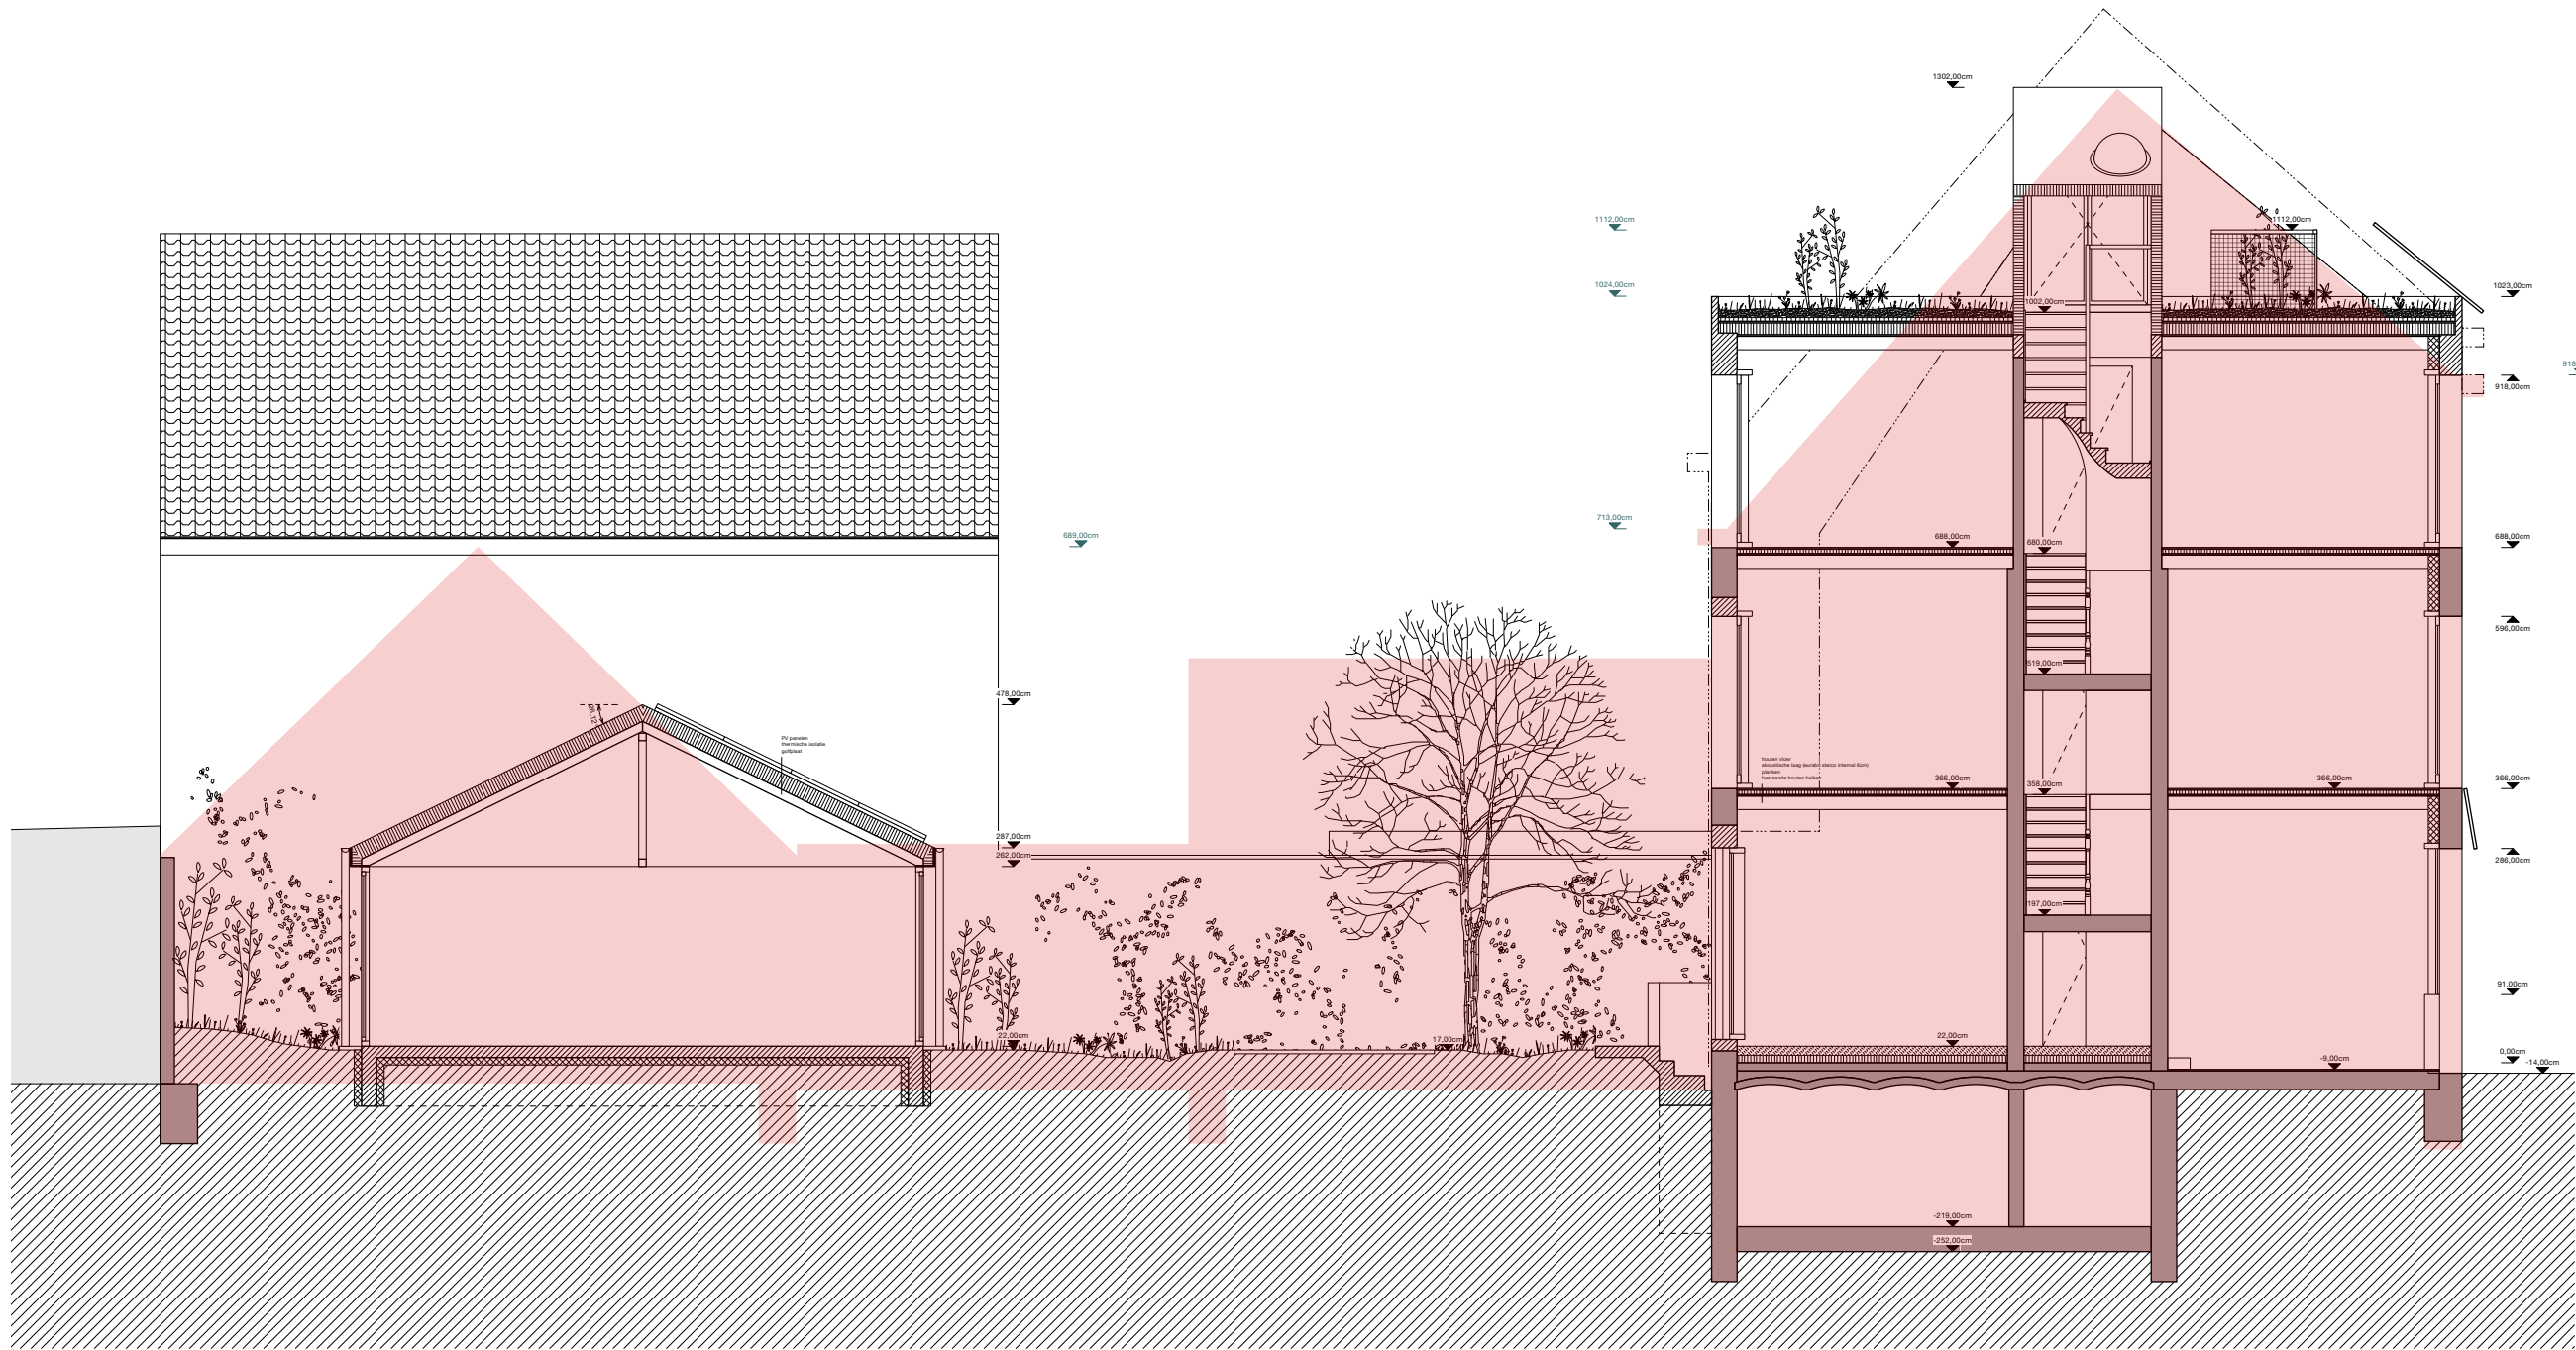

ZIE BIJZONDERE
VOORWAARDE(N)

NT_langssnede + BT silhouet		Alle maten zijn indicatief en moeten ter plaatse gecontroleerd worden. Alle maten zijn in cm tenzij anders vermeld. Voor stabiliteitsonderdelen: zie plannen ir. stabiliteit					schaal 1:100	
MAG Mira Aaron Gent bouwplaats: Gaalpersstraat 16, 9000 Gent kadaster: AFD 16, sectie K, nr. 055115	opdrachtgever Mira De Winne en Aaron Michiels architect studio lauka stabiliteit technieken	adres, tel, email Gaalpersstraat 16, 9000 Gent, info@lauka.co adres, tel, email STABILITEIT TECHNIEKEN	datum	getekend	fase	nr	index	formaat ISO A3
			15/05/2025	JS	BA	S_N_212		