


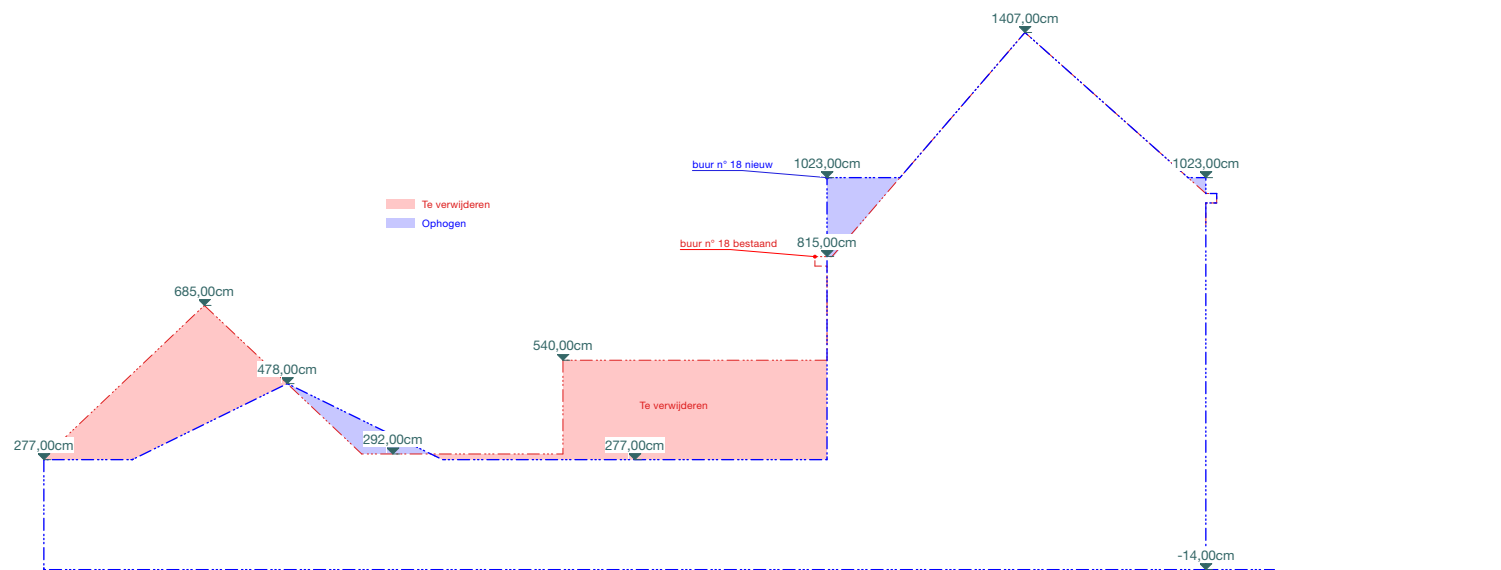

**ZIE BIJZONDERE
VOORWAARDE(N)**

terreinprofiel Gaaipersstraat 18

Alle maten zijn indicatief en moeten ter plaatse gecontroleerd worden. Alle maten zijn in cm
tenzij anders vermeld.
Voor stabiliteitsonderdelen: zie plannen ir. stabiliteit

schaal

1:200

MAG

Mira Aaron Gent
bouwplaats: Gaaipersstraat 16, 9000 Gent
kadaster: AFD 16, sectie K, nr. 0551t5

opdrachtgever Mira De Winne en Aaron Michels
architect studio lauka
stabiliteit STABILITEIT
technieken TECHNIEKEN
Gaaipersstraat 16, 9000 Gent, info@lauka.co
adres, tel, email
adres, tel, email

datum

20/05/2025

getekend

JS

fase

BA

nr

T_N_012

index

formaat

ISO A4