


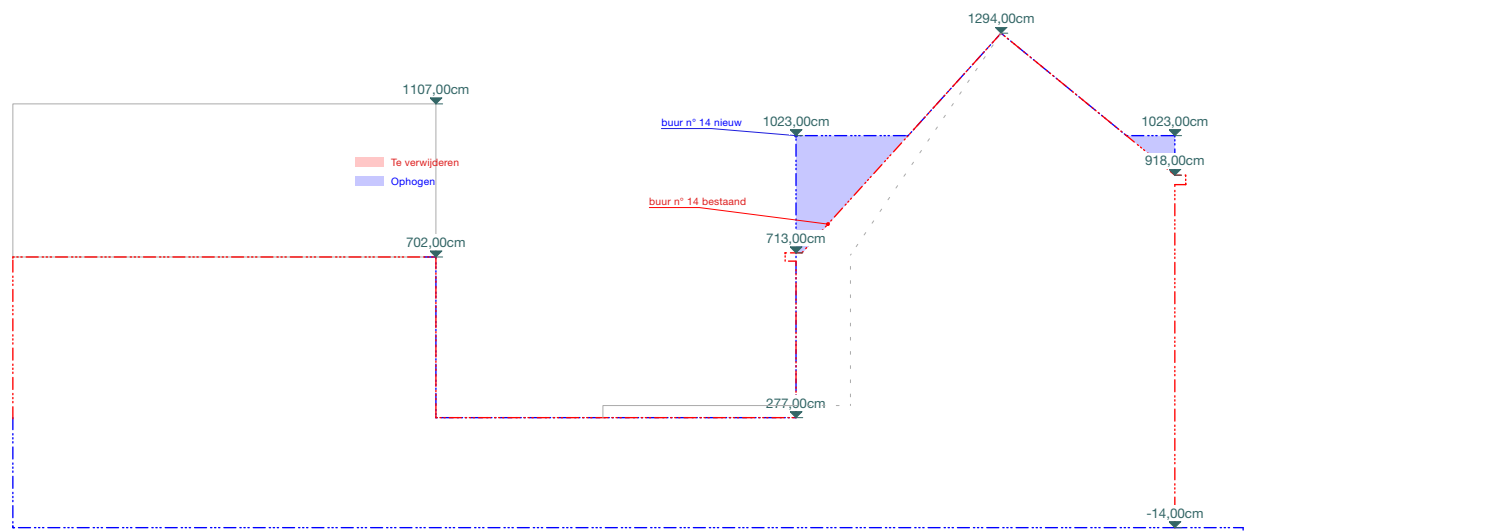

**ZIE BIJZONDERE  
VOORWAARDE(N)**

## terreinprofiel Gaaipersstraat 14

Alle maten zijn indicatief en moeten ter plaatse gecontroleerd worden. Alle maten zijn in cm tenzij anders vermeld.  
Voor stabiliteitsonderdelen: zie plannen ir. stabiliteit

schaal  
**1:200**

### MAG

Mira Aaron Gent  
bouwplaats: Gaaipersstraat 16, 9000 Gent  
kadaster: AFD 16, sectie K, nr. 0551t5

opdrachtgever Mira De Winne en Aaron Michels  
architect studio lauka Gaaipersstraat 16, 9000 Gent, info@lauka.co  
stabiliteit STABILITEIT adres, tel, email  
technieken TECHNIEKEN adres, tel, email

datum  
**20/05/2025**

getekend  
**JS**

fase  
**BA**

nr  
**T\_N\_013**

index

formaat  
**ISO A4**