


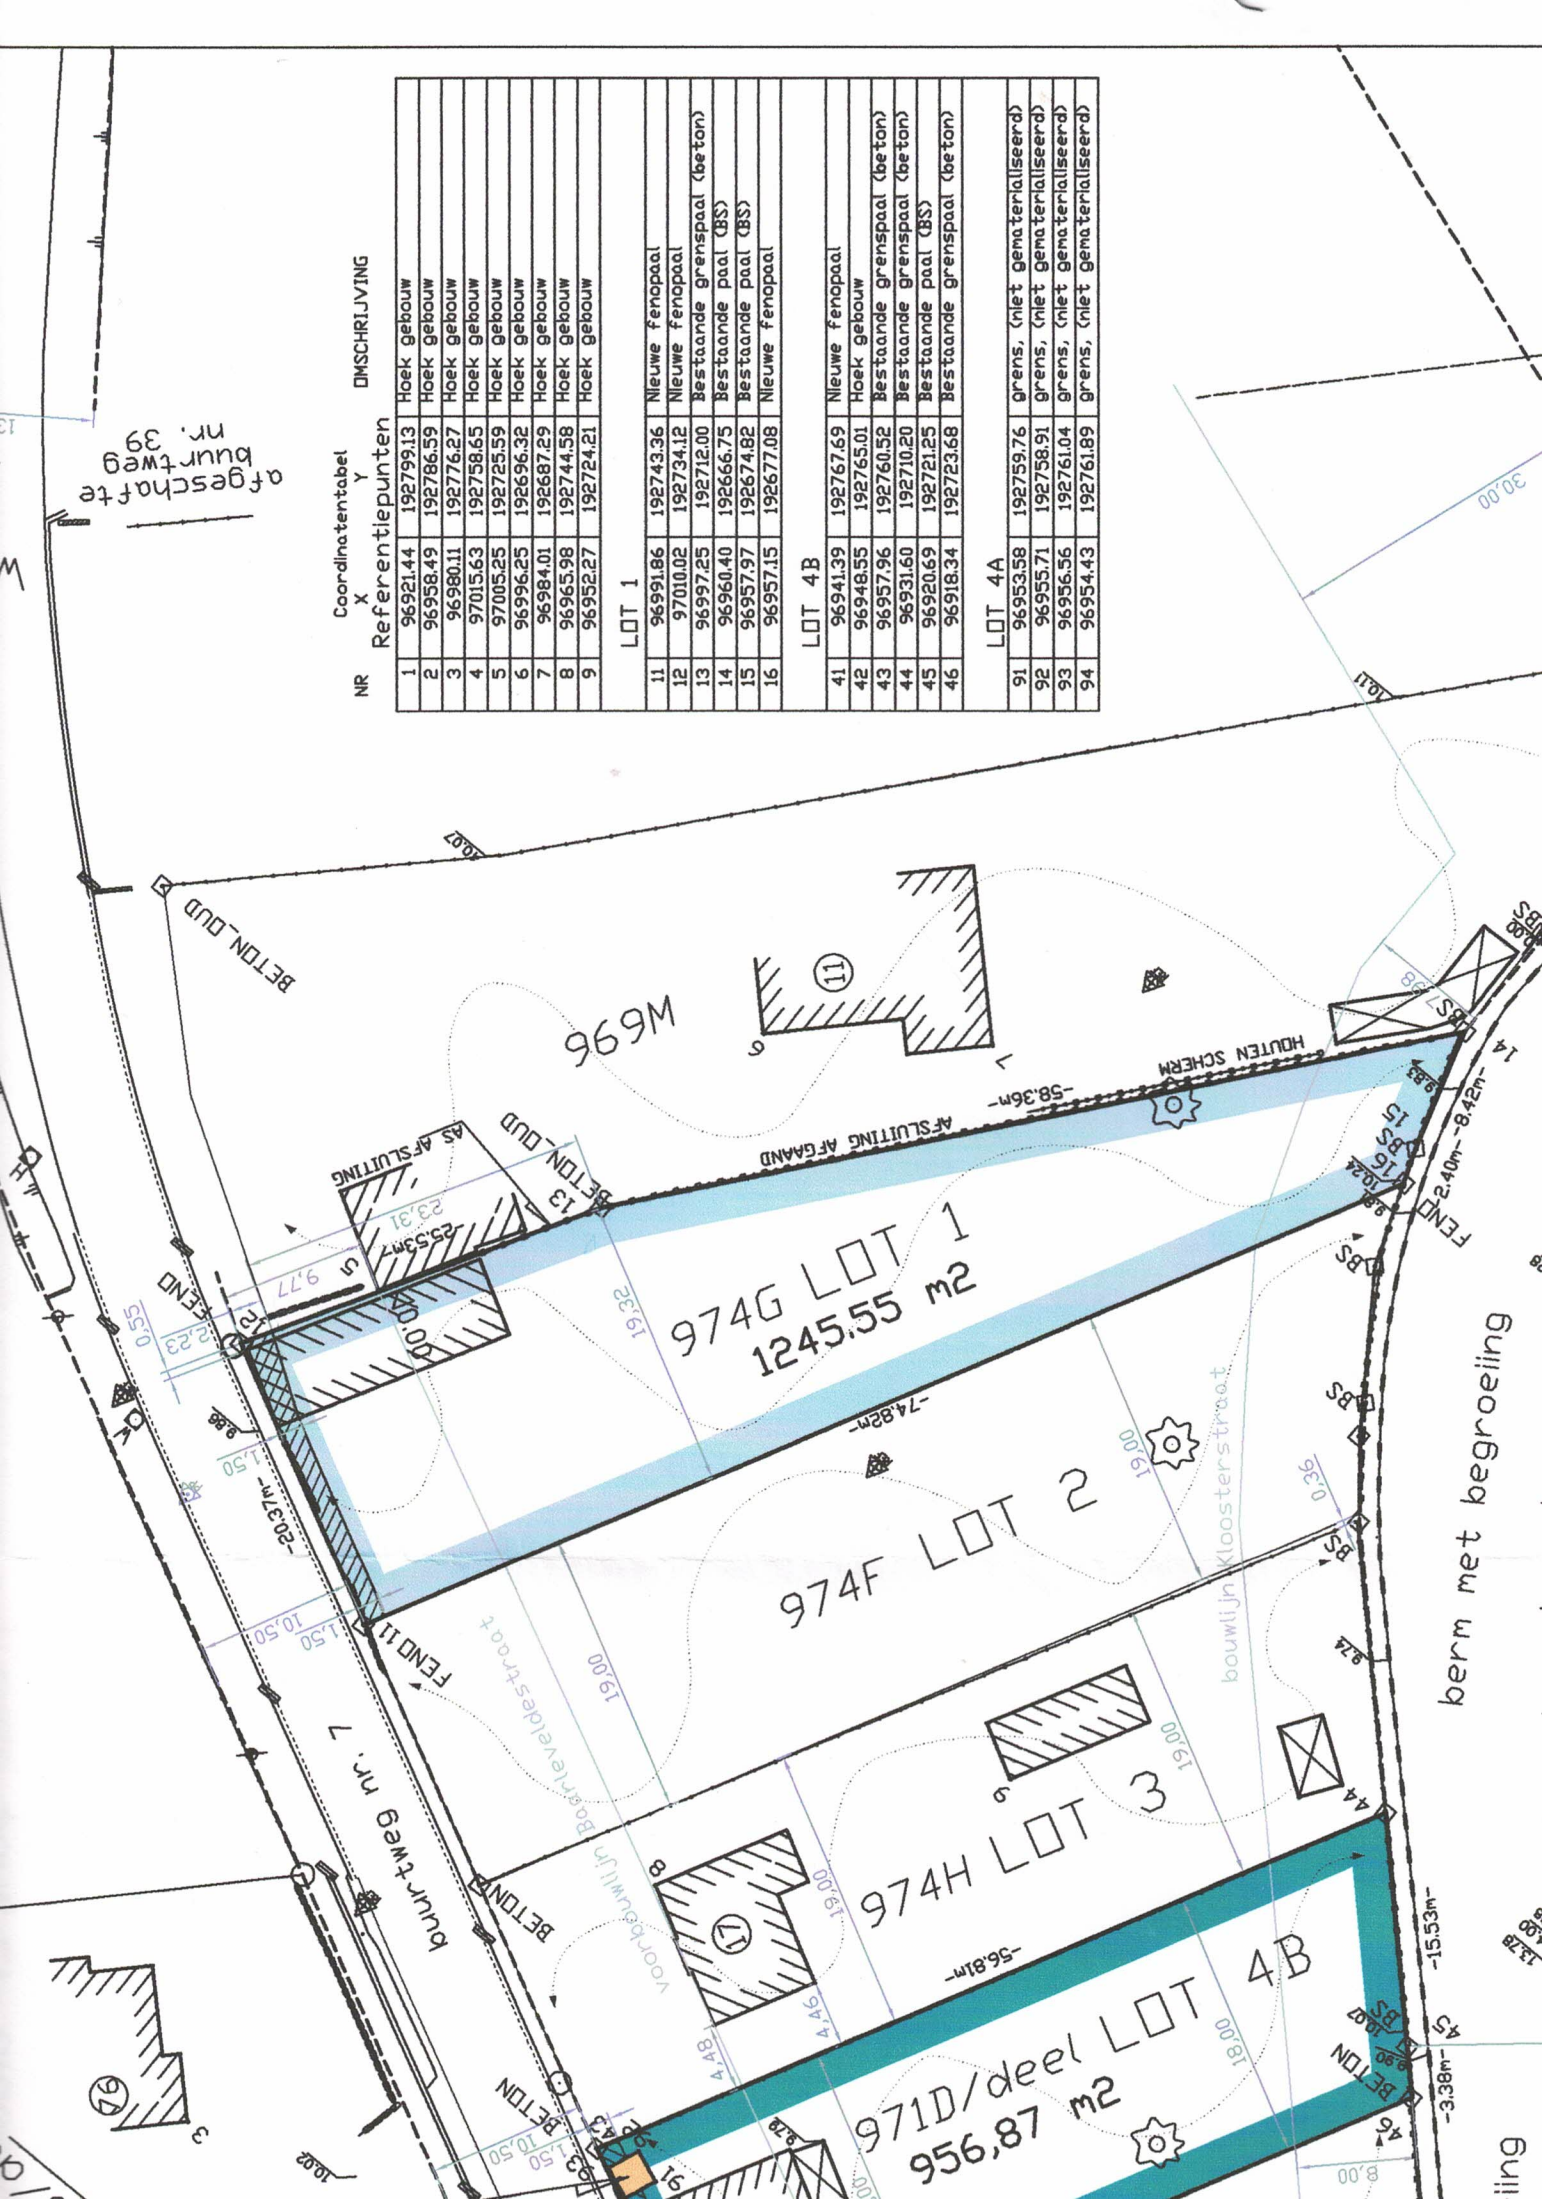

NR	Coördinaten		Referentiepunten	DMSCHRIJVIJNG
	X	Y		
1	96921.44	192799.13	Hoek gebouw	
2	96958.49	192786.59	Hoek gebouw	
3	96980.11	192776.27	Hoek gebouw	
4	97015.63	192758.65	Hoek gebouw	
5	97005.25	192725.59	Hoek gebouw	
6	96986.25	192696.32	Hoek gebouw	
7	96994.01	192687.29	Hoek gebouw	
8	96965.98	192744.58	Hoek gebouw	
9	96952.27	192724.21	Hoek gebouw	
LOT 1				
11	96991.86	192743.36	Nieuwe fenopaal	
12	97000.02	192734.12	Nieuwe fenopaal	
13	96997.25	192712.00	Bestaande grenspaal (beton)	
14	96960.40	192666.75	Bestaande paal (BS)	
15	96957.97	192674.82	Bestaande paal (BS)	
16	96957.15	192677.08	Nieuwe fenopaal	
LOT 4 B				
41	96941.39	192767.69	Nieuwe fenopaal	
42	96948.55	192765.01	Hoek gebouw	
43	96957.96	192760.52	Bestaande grenspaal (beton)	
44	96931.60	192710.20	Bestaande grenspaal (beton)	
45	96920.69	192721.25	Bestaande paal (BS)	
46	96918.34	192733.68	Bestaande grenspaal (beton)	
LOT 4 A				
91	96953.58	192759.76	grens. (niet gematerialiseerd)	
92	96955.71	192758.91	grens. (niet gematerialiseerd)	
93	96956.56	192761.04	grens. (niet gematerialiseerd)	
94	96954.43	192761.89	grens. (niet gematerialiseerd)	