

Kadastrale afdeling : 44017


Sectie : D

Nummer van het Perceel : 0974G

Referentie van het dossier : KO Vermeulen Sander-

Schaal : 1/1000

Toestand op : 01/01/2012

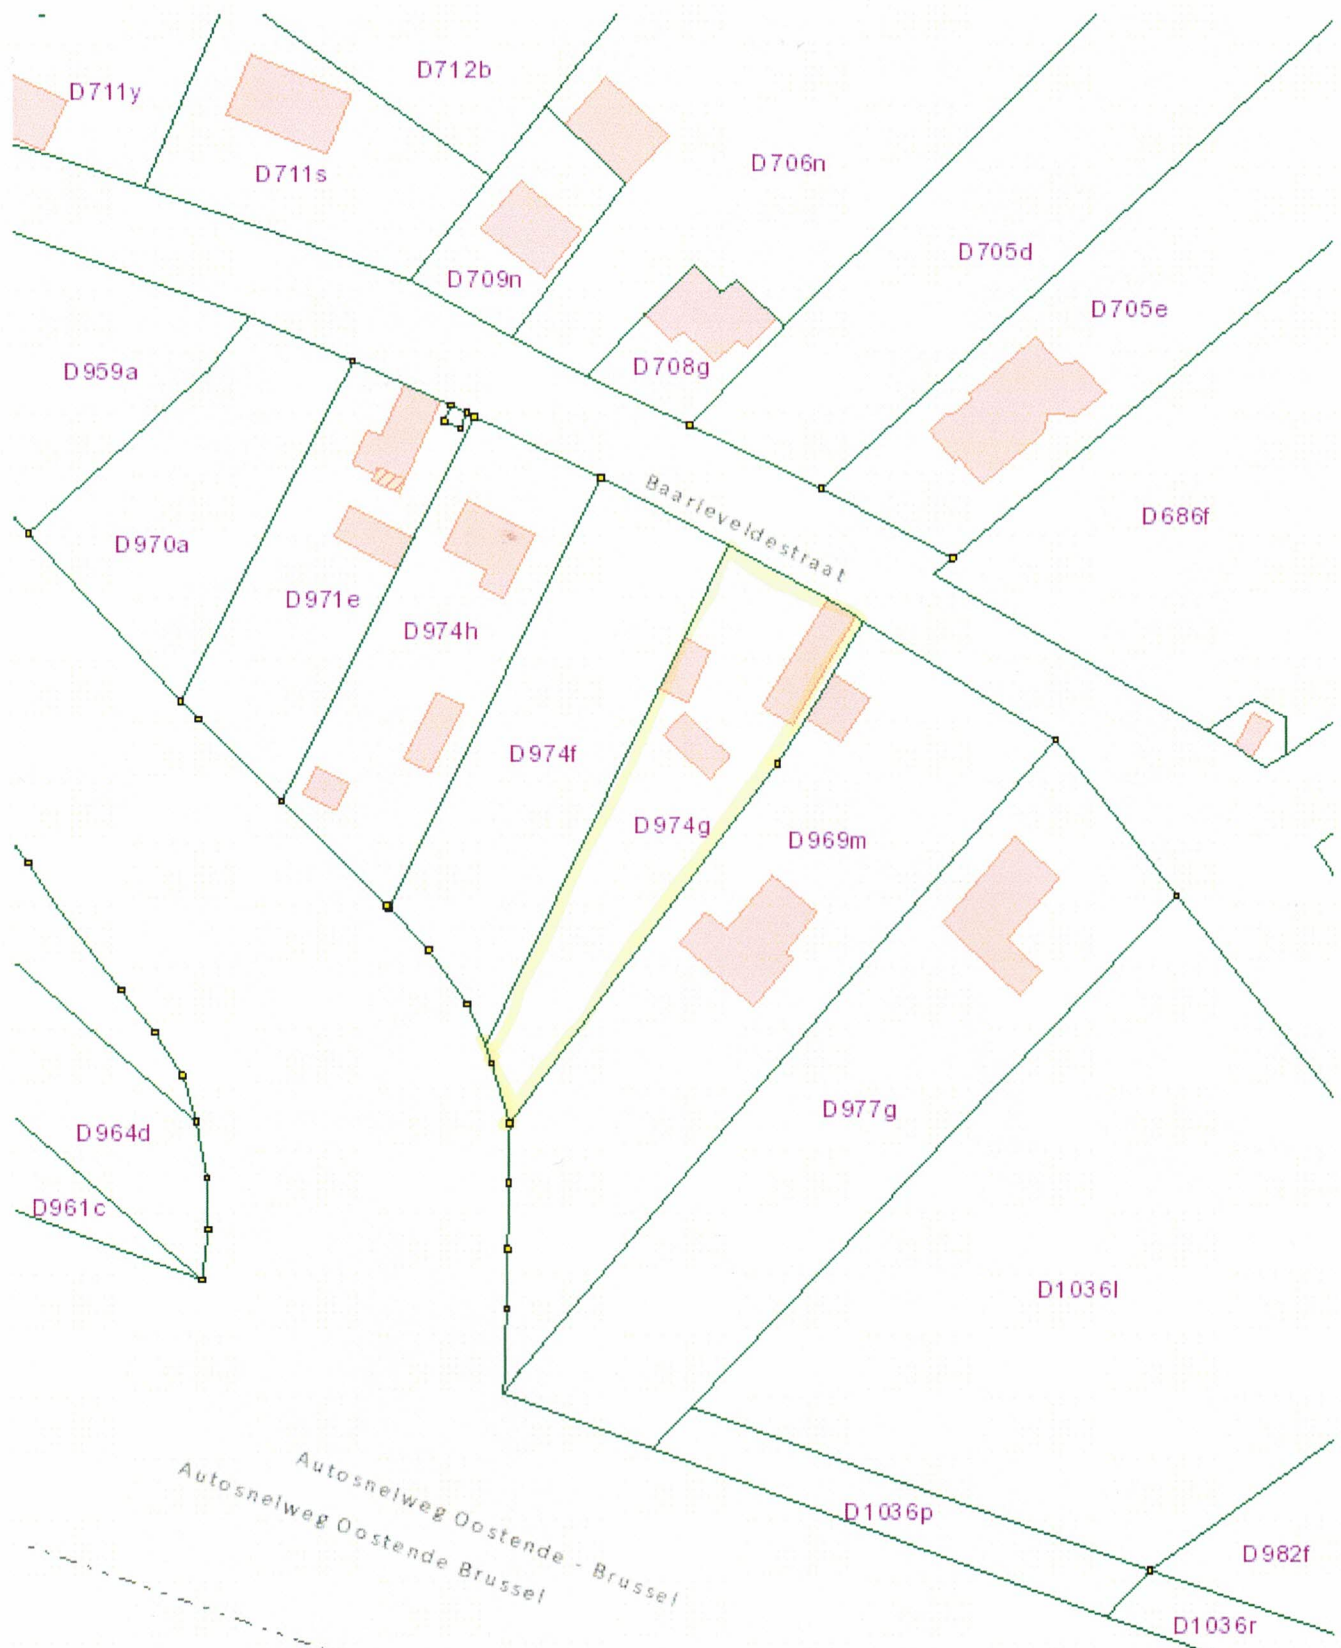

De AAPD, producent van de databank waarin deze gegevens zijn opgenomen geniet de intellectuele eigendomsrechten vermeld in de wet van 30 juni 1994 betreffende het auteursrecht en de naburige rechten.