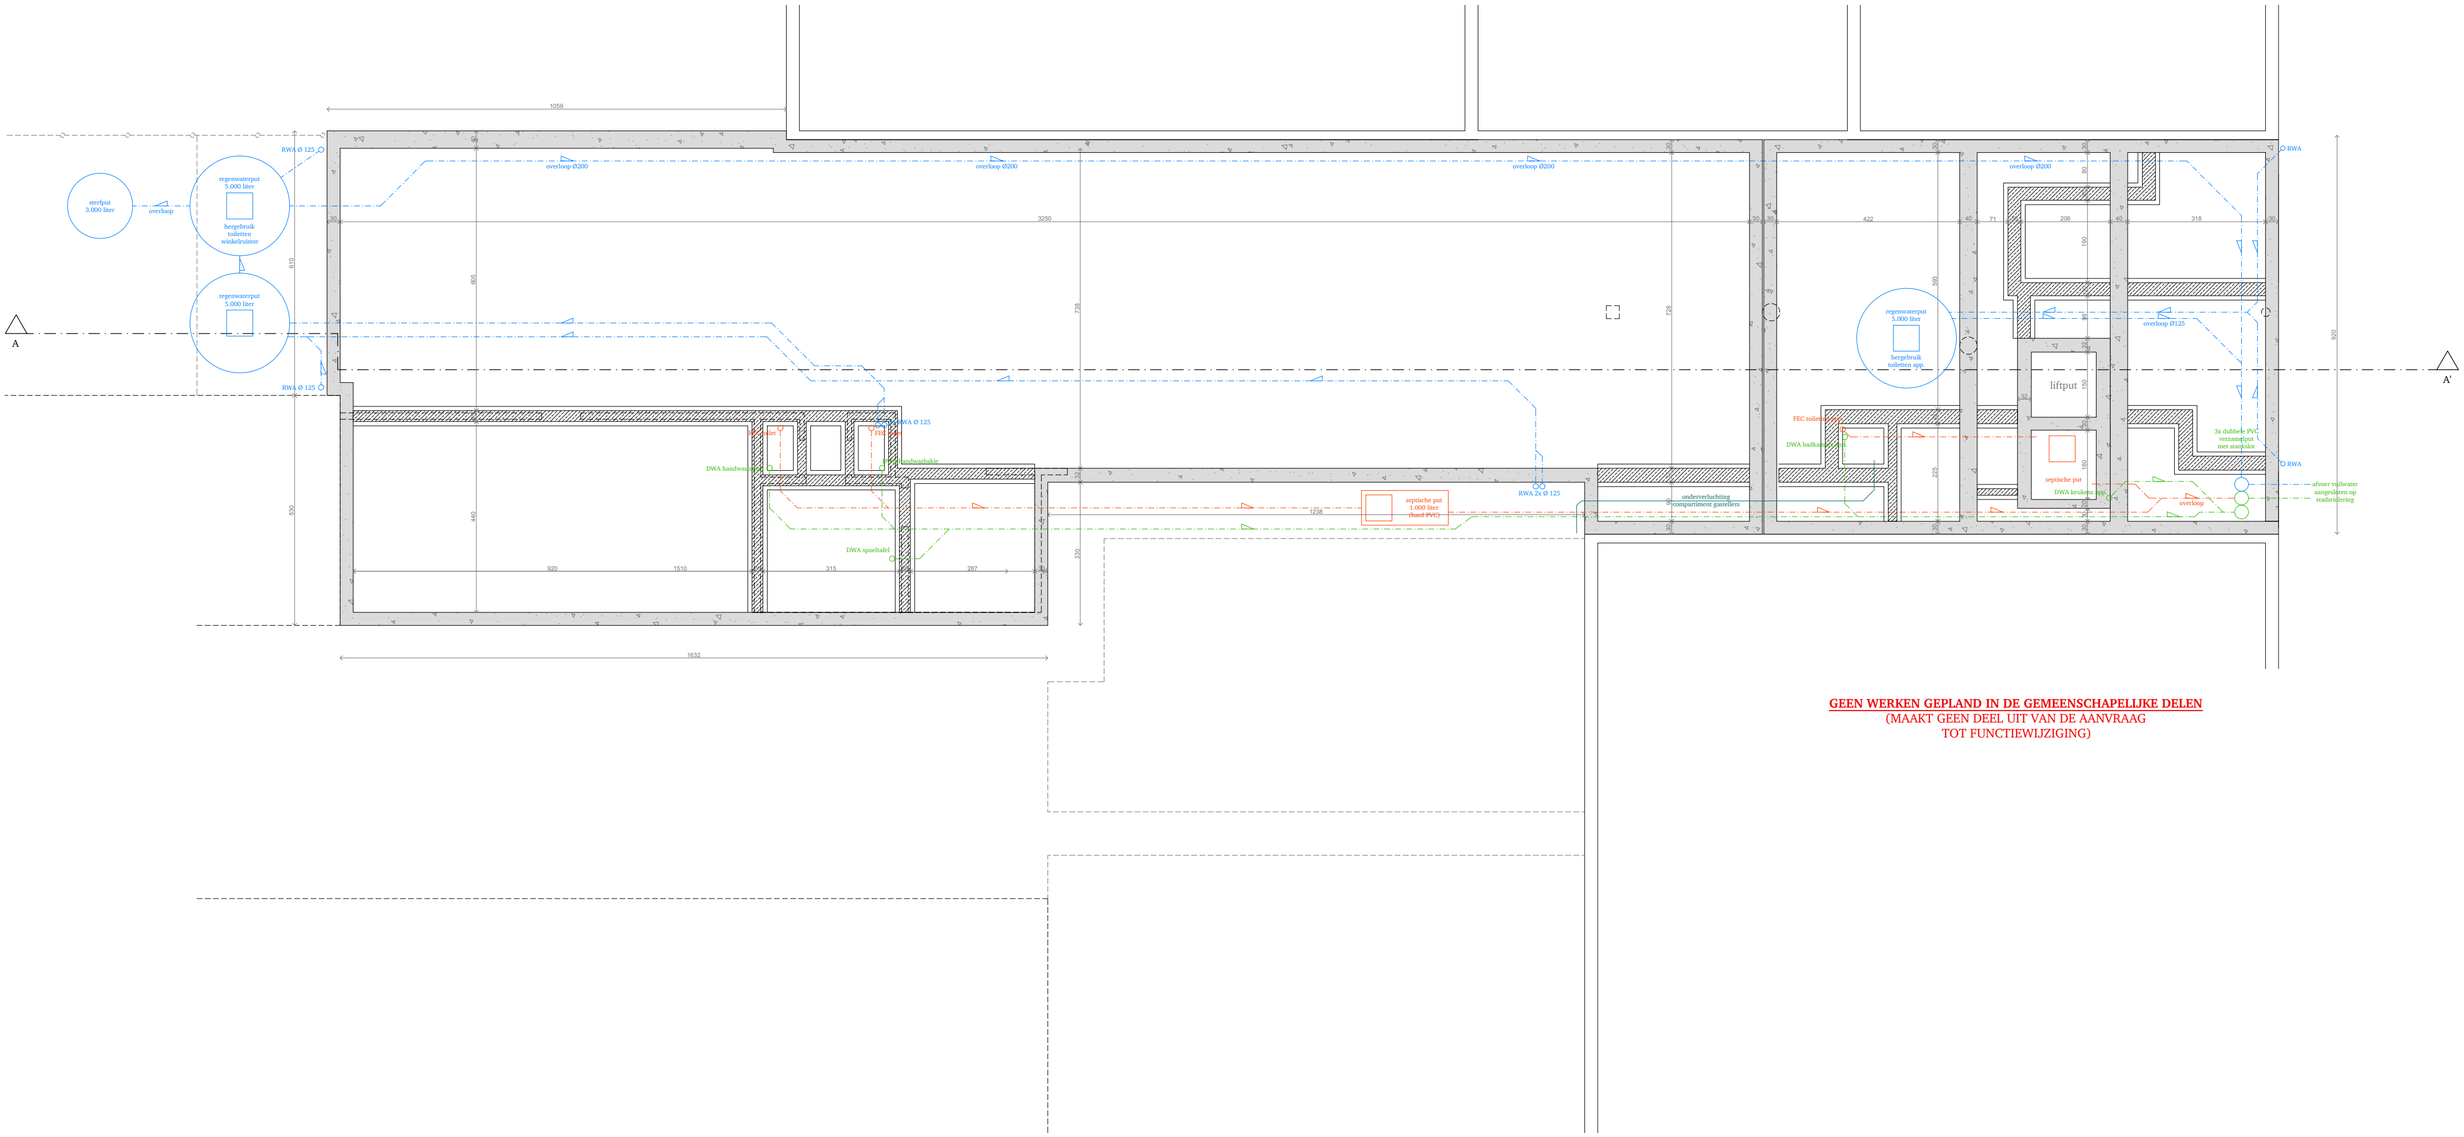

architect
atelier fréderic louis bv . voorheide 71, 9230 wetteren . 0474 24 66 72 . info@atelierfrederiklouis.be

dossier
24003 brusselse . brusselsesteenweg 571, 9050 gentbrugge (gent)

bouwheer
derveaux oogheelkunde bv

datum 28/03/2025
schaal 1/100 (A2)

onderwerp omgevingsvergunning
plan fundering- & rioleringsplan - bestaande toestand