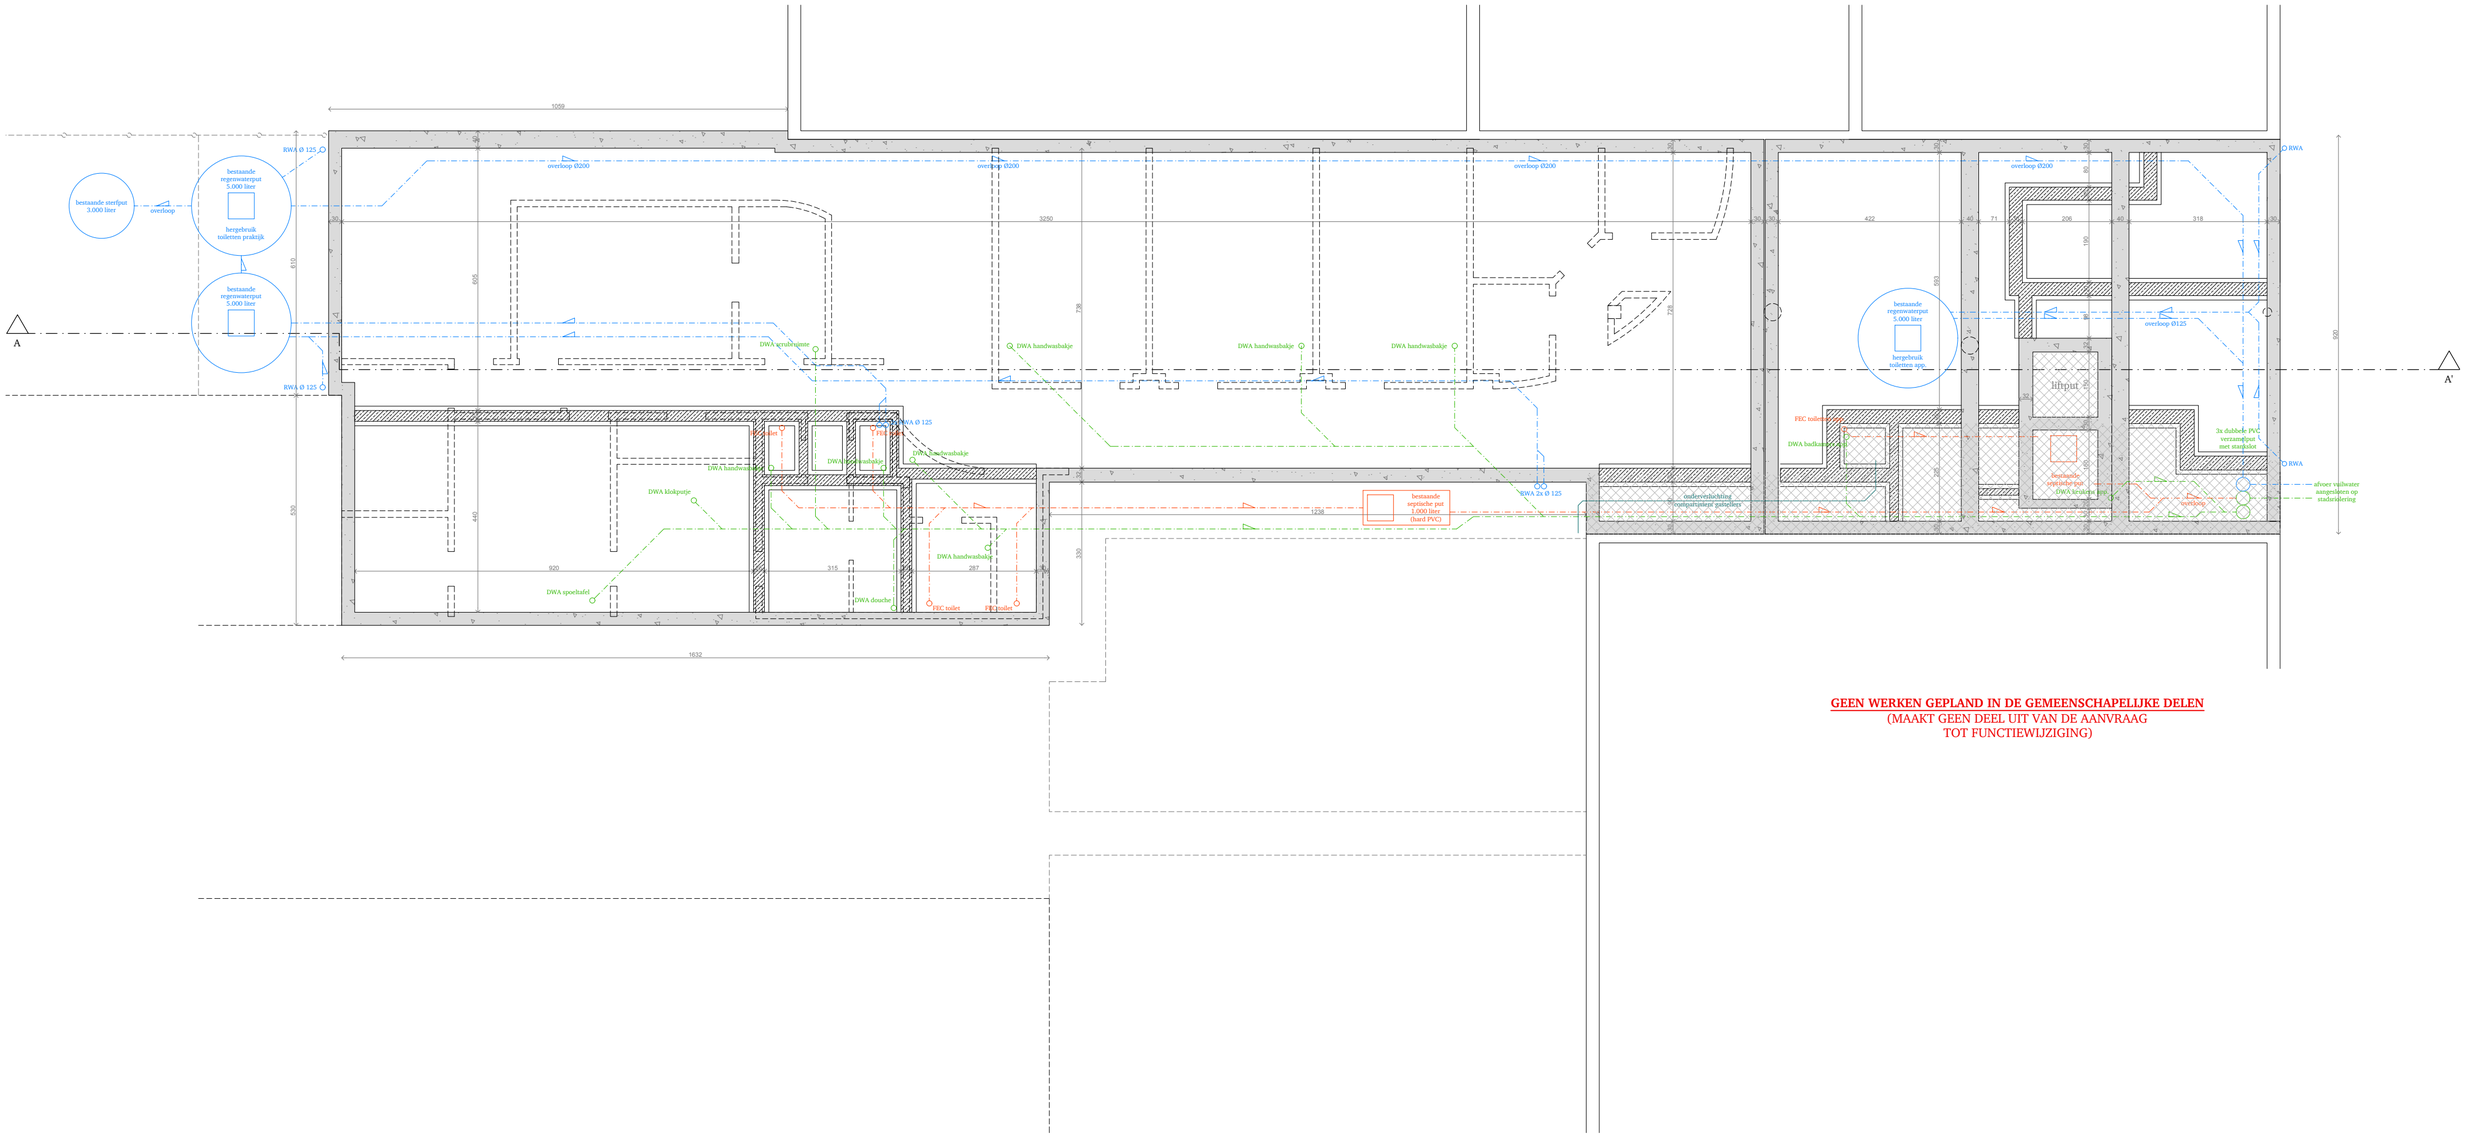

GEEN WERKEN GEPLAND IN DE GEMEENSCHAPELIJKE DELEN
(MAAKT GEEN DEEL UIT VAN DE AANVRAAG
TOT FUNCTIEWIJZIGING)

architect
atelier frédéric louis bv . voorheide 71, 9230 wetteren . 0474 24 66 72 . info@atelierfredericlouis.be

dossier
24003 brusselse . brusselsesteenweg 571, 9050 gentbrugge (gent)

bouwheer
derveaux oogheelkunde bv

datum 28/03/2025
schaal 1/100 (A2)

onderwerp omgevingsvergunning
plan funderings- & rioleringsplan - vergunde toestand