GEEN WERKEN OF WIJZIGINGEN GEPLAND OP DE VERDIEPINGEN
(MAAKT GEEN DEEL UIT VAN DE AANVRAAG
TOT FUNCTIEWIJZIGING)

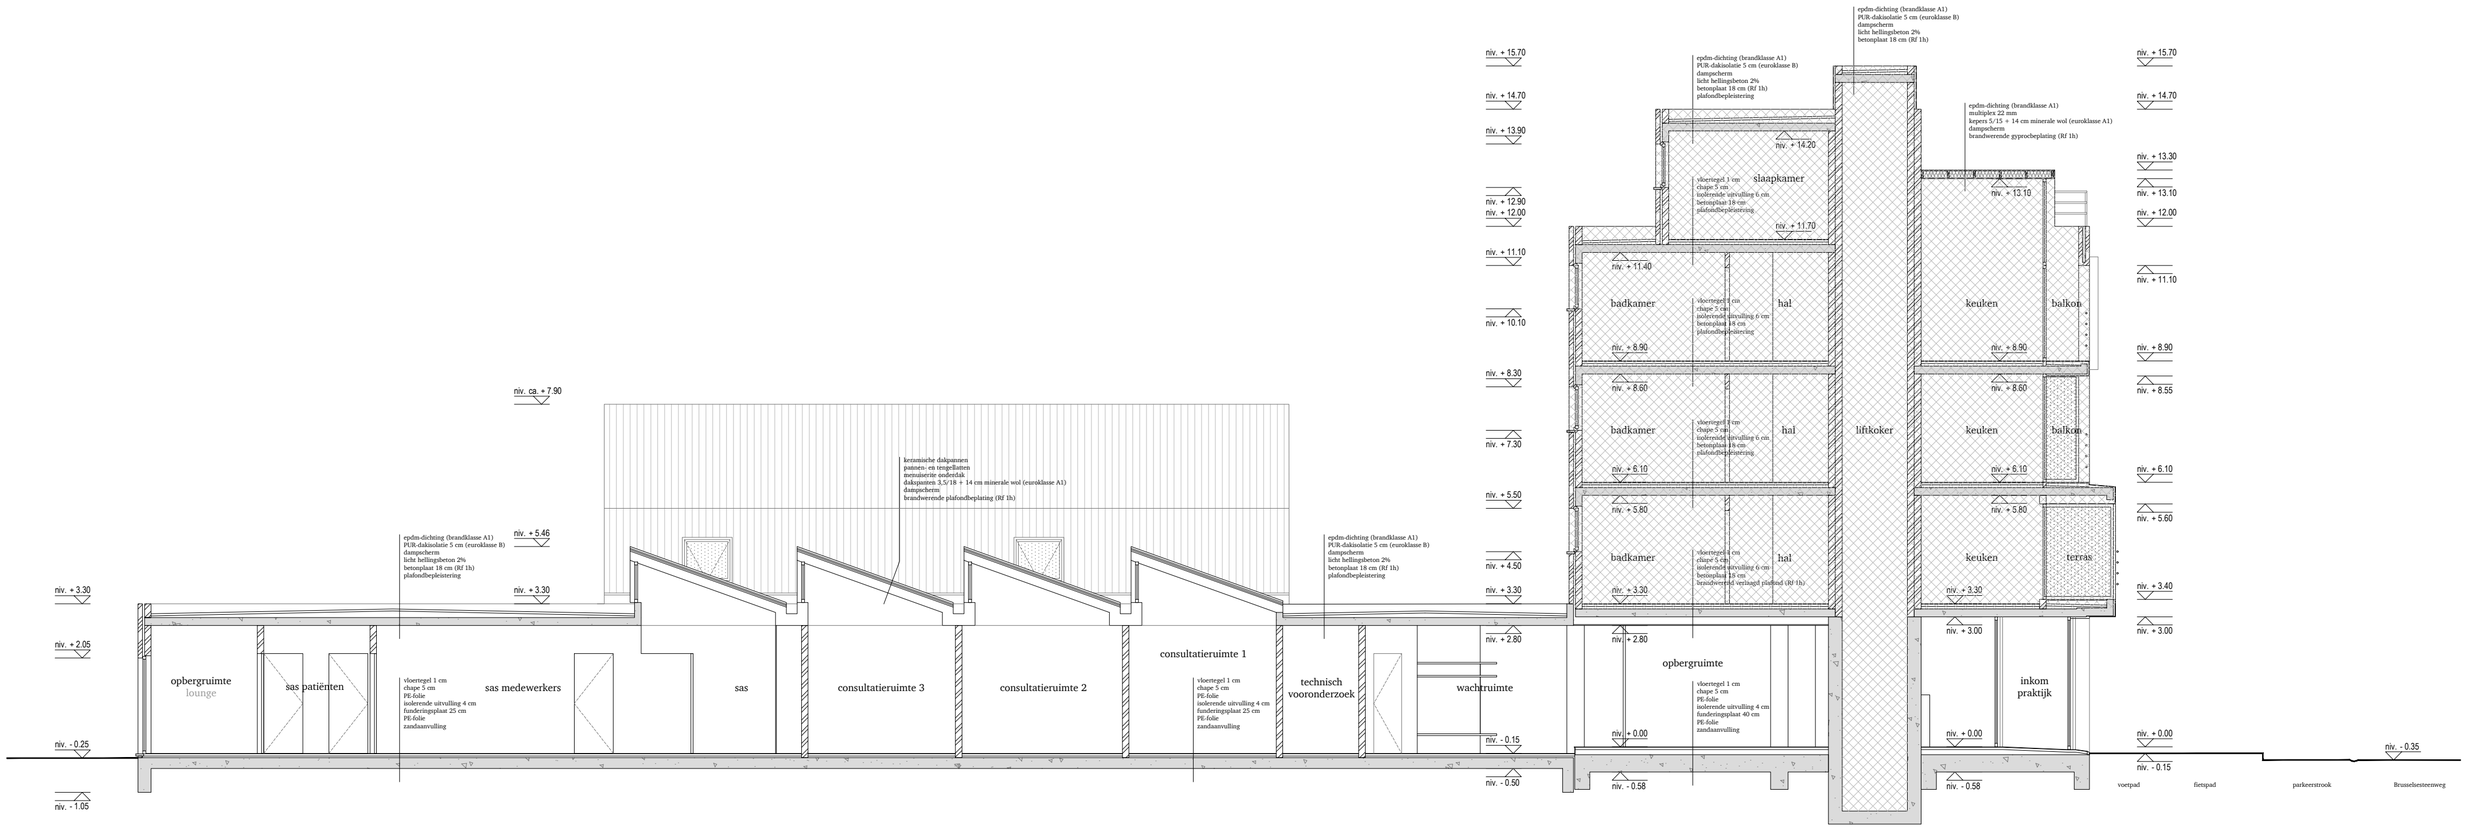

architect
atelier frédéric louis bv . voorheide 71, 9230 wetteren . 0474 24 66 72 . info@atelierfrederiklouis.be

dossier
24003 brusselse . brusselsesteenweg 571, 9050 gentbrugge (gent)

bouwheer
derveaux oogheelkunde bv

datum 08/05/2025
schaal 1/100 (A2)

onderwerp omgevingsvergunning
plan doorsnede A-A' - vergunde toestand