


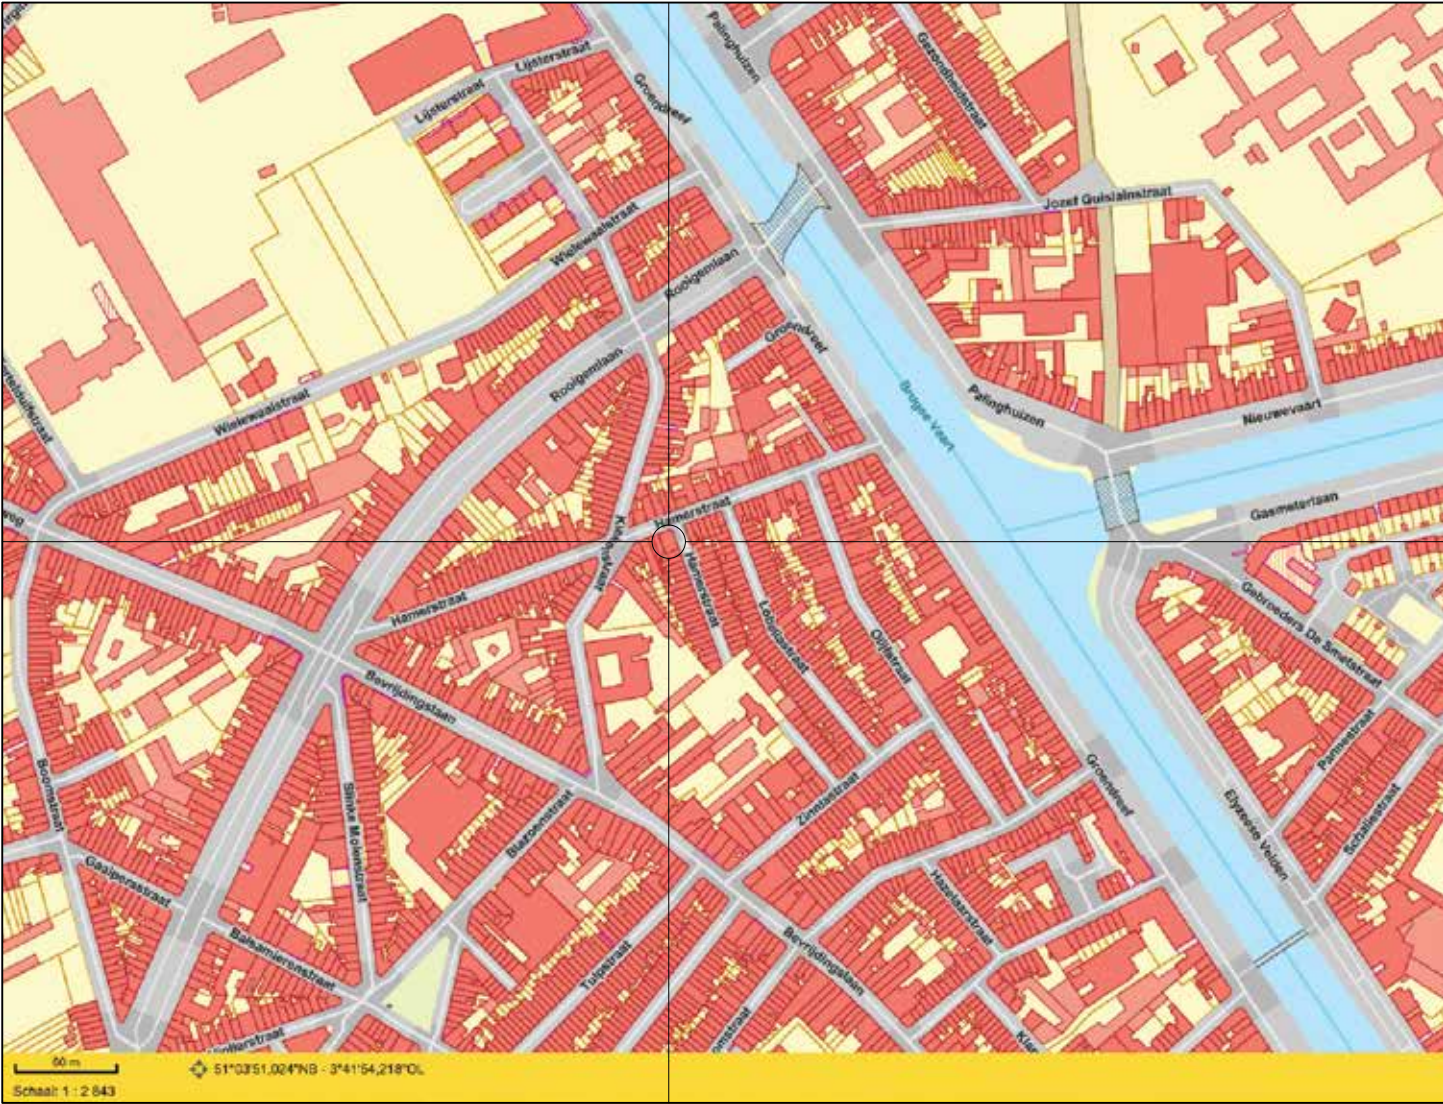

BOUWPLAATS		Hamerstraat 119a 9000 Gent Oost-Vlaanderen		BOUWHEER		Dhr. Dries Hannes Bostyn Hamerstraat 119A 9000 Gent		ARCHITECT		COWORKarchitecten Ijzenweglaan 5 9050 Ledeberg 09 278 55 67 info@coworkarchitecten.be		cork work architecten											
KADASTRALE GEGEVENS		Afdeling: 16 Sectie: K Nummer: 526x5		ONTWERP		VERBOUWEN VAN EEN HOEKWONING		INHOUD		BT OMGEVINGSPLAN		<table><tr><td>GETEKEND</td><td>DOSSIER</td></tr><tr><td>WP</td><td>1701_HAAMR</td></tr><tr><td>DATUM</td><td>SCHAAL</td></tr><tr><td>24/02/2025</td><td></td></tr><tr><td>PLANNUMMER</td><td>6/23</td></tr></table>		GETEKEND	DOSSIER	WP	1701_HAAMR	DATUM	SCHAAL	24/02/2025		PLANNUMMER	6/23
GETEKEND	DOSSIER																						
WP	1701_HAAMR																						
DATUM	SCHAAL																						
24/02/2025																							
PLANNUMMER	6/23																						