


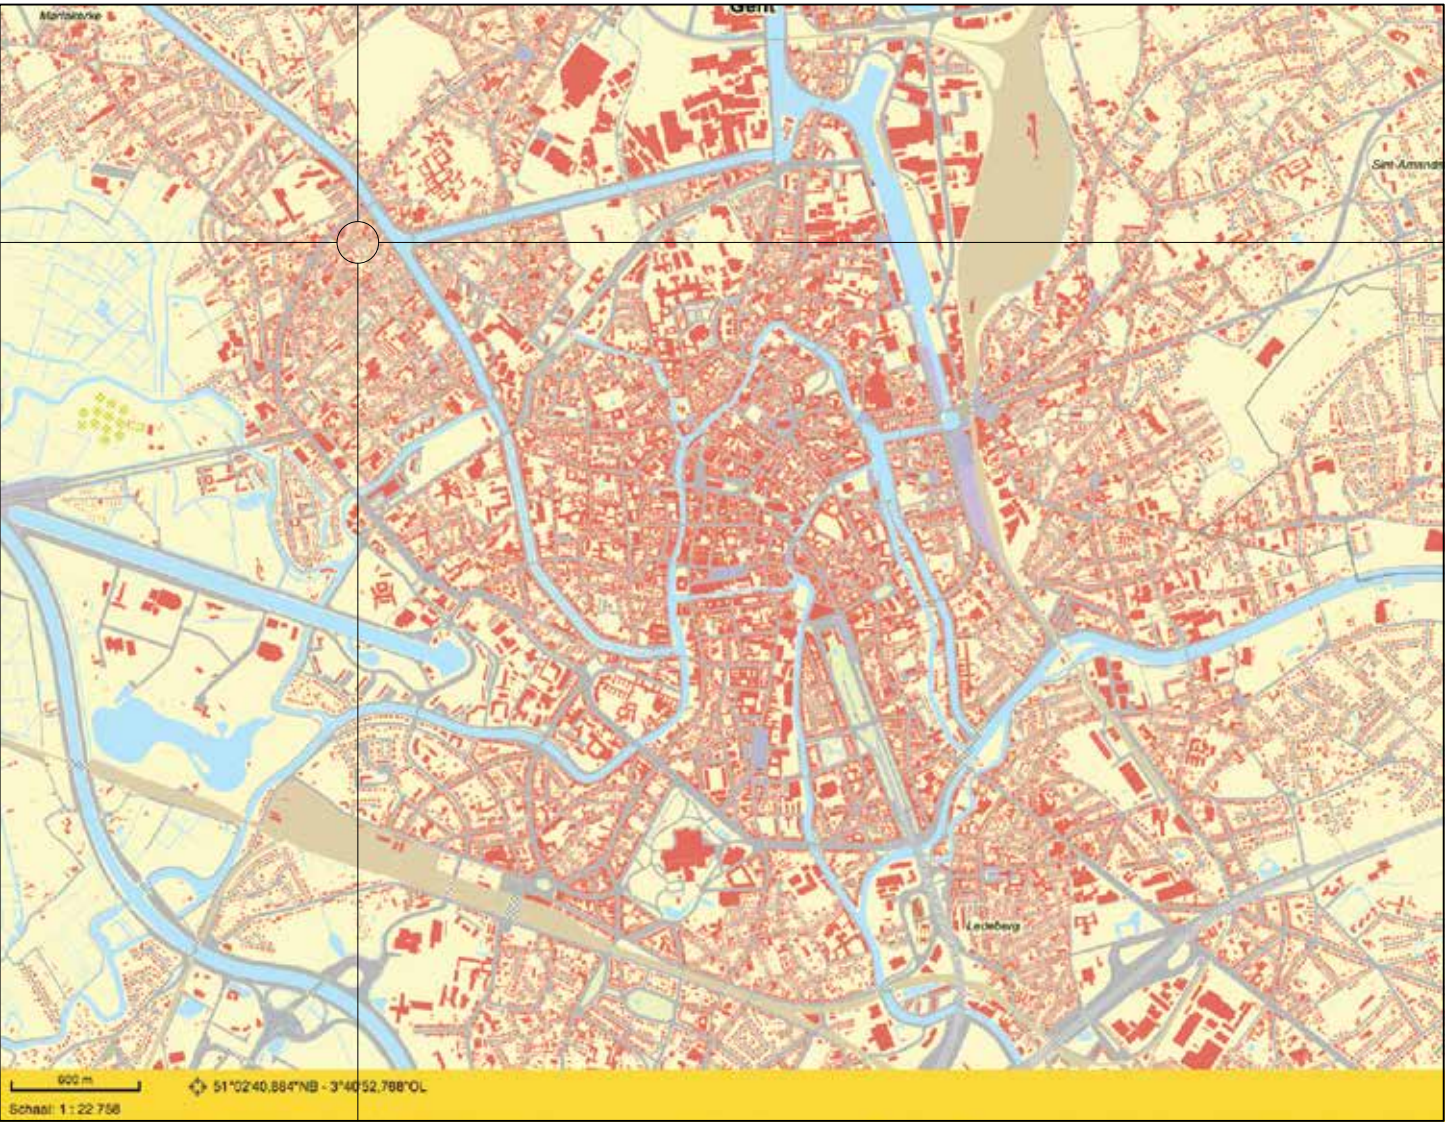

BOUWPLAATS		Hamstraat 119a 9000 Gent Oost-Vlaanderen	BOUWHEER		Dhr. Dries Hannes Bostyn Hamstraat 119A 9000 Gent	ARCHITECT		COWORKarchitecten Ijzerweglaan 5 9050 Ledeborg 09 278 55 67 info@coworkarchitecten.be		work architecten											
KADASTRALE GEGEVENS		Afdeling: 16 Sectie: K Nummer: 526x5	ONTWERP		VERBOUWEN VAN EEN HOEKWONING	INHOUD		BT LIGGINGSPLAN		<table><tr><td>GETEKEND</td><td>DOSSIER</td></tr><tr><td>WP</td><td>1701_HJAME</td></tr><tr><td>DATUM</td><td>SCHAAAL</td></tr><tr><td colspan="2">24/02/2025</td></tr><tr><td>PLANNUMMER</td><td>7/23</td></tr></table>		GETEKEND	DOSSIER	WP	1701_HJAME	DATUM	SCHAAAL	24/02/2025		PLANNUMMER	7/23
GETEKEND	DOSSIER																				
WP	1701_HJAME																				
DATUM	SCHAAAL																				
24/02/2025																					
PLANNUMMER	7/23																				