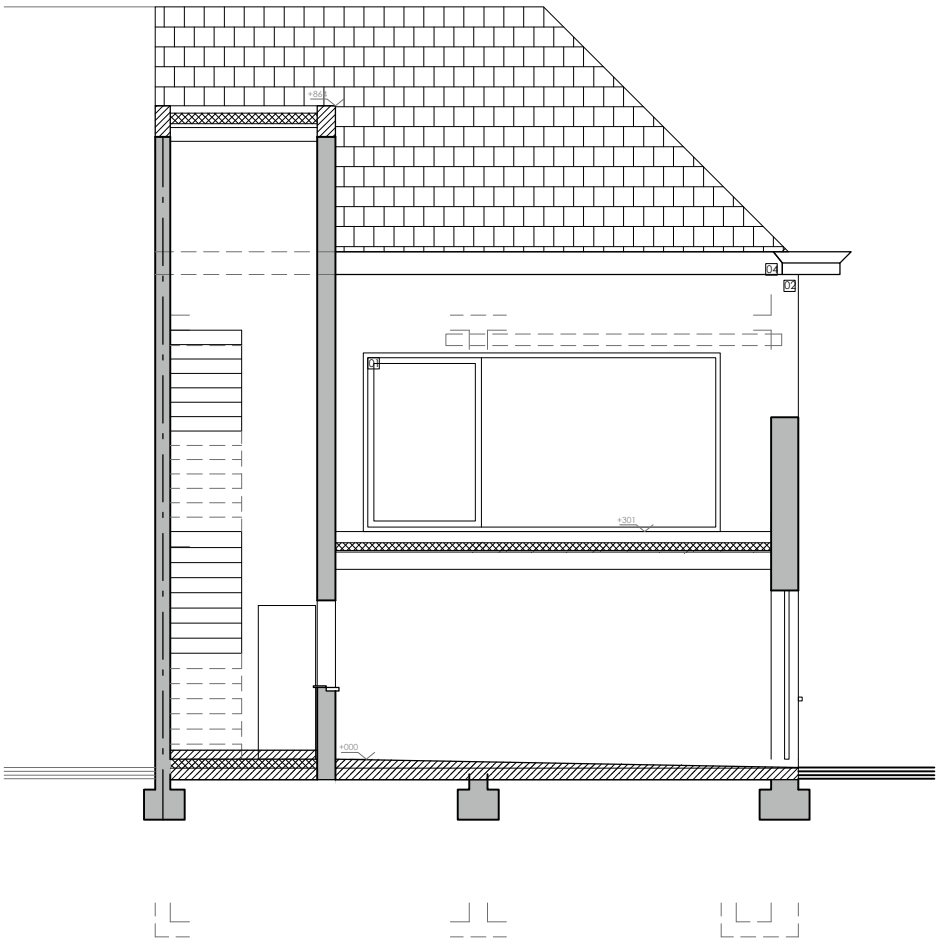

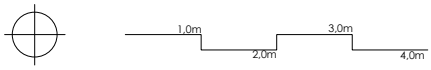

BOUWPLAATS	Hamerstraat 119a 9000 Gent Oost-Vlaanderen	BOUWHEER	Dhr. Dries Hannes Bostyn Hamerstraat 119A 9000 Gent	ARCHITECT	COWORKarchitecten Ijzerweglaan 5 9050 Ledeberg 09 278 55 67 info@coworkarchitecten.be
KADASTRALE GEGEVENS	Afdeling: 16 Sectie: K Nummer: 526x5	ONTWERP	VERBOUWEN VAN EEN HOEKWONING	INHOUD	BT SNEDE BB

GETEKEND WP	DOSSIER 1701_HAMR
DATUM 24/02/2025	SCHAAL 1/100
PLANNUMMER	22/23