


Nieuwe toestand - Doorsnede A

ZIE BIJZONDERE
VOORWAARDE(N)

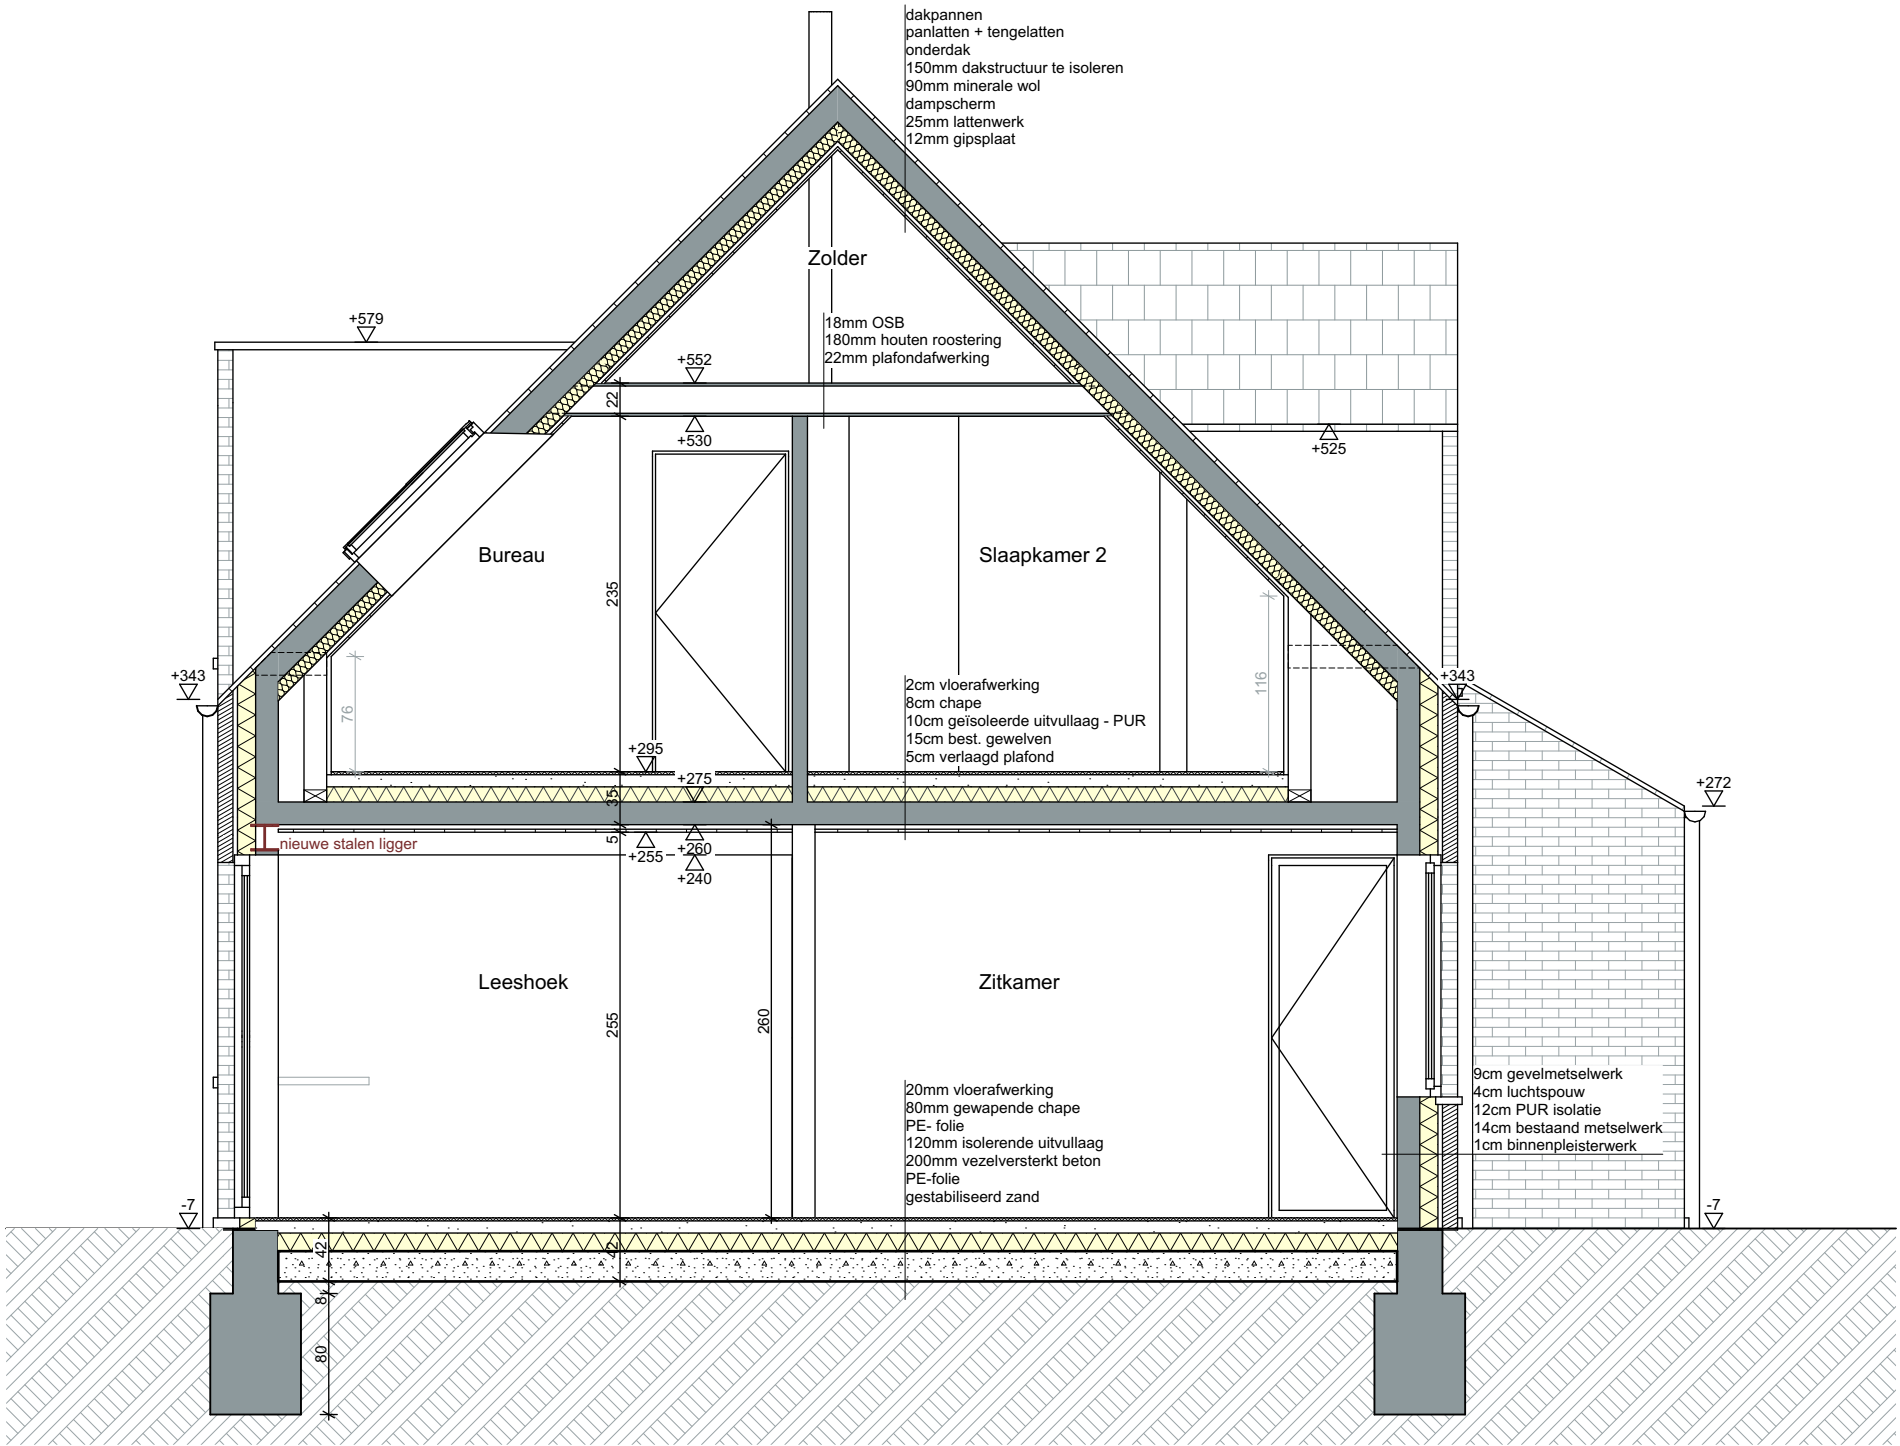

SCHAAL	1:50	BOUWPLAATS
		Vierschaarlaan 44 9051 Sint-denijs-westrem Afd. 25 - Sec. C - Deel 23z