


Bestaande toestand - Doorsnede C

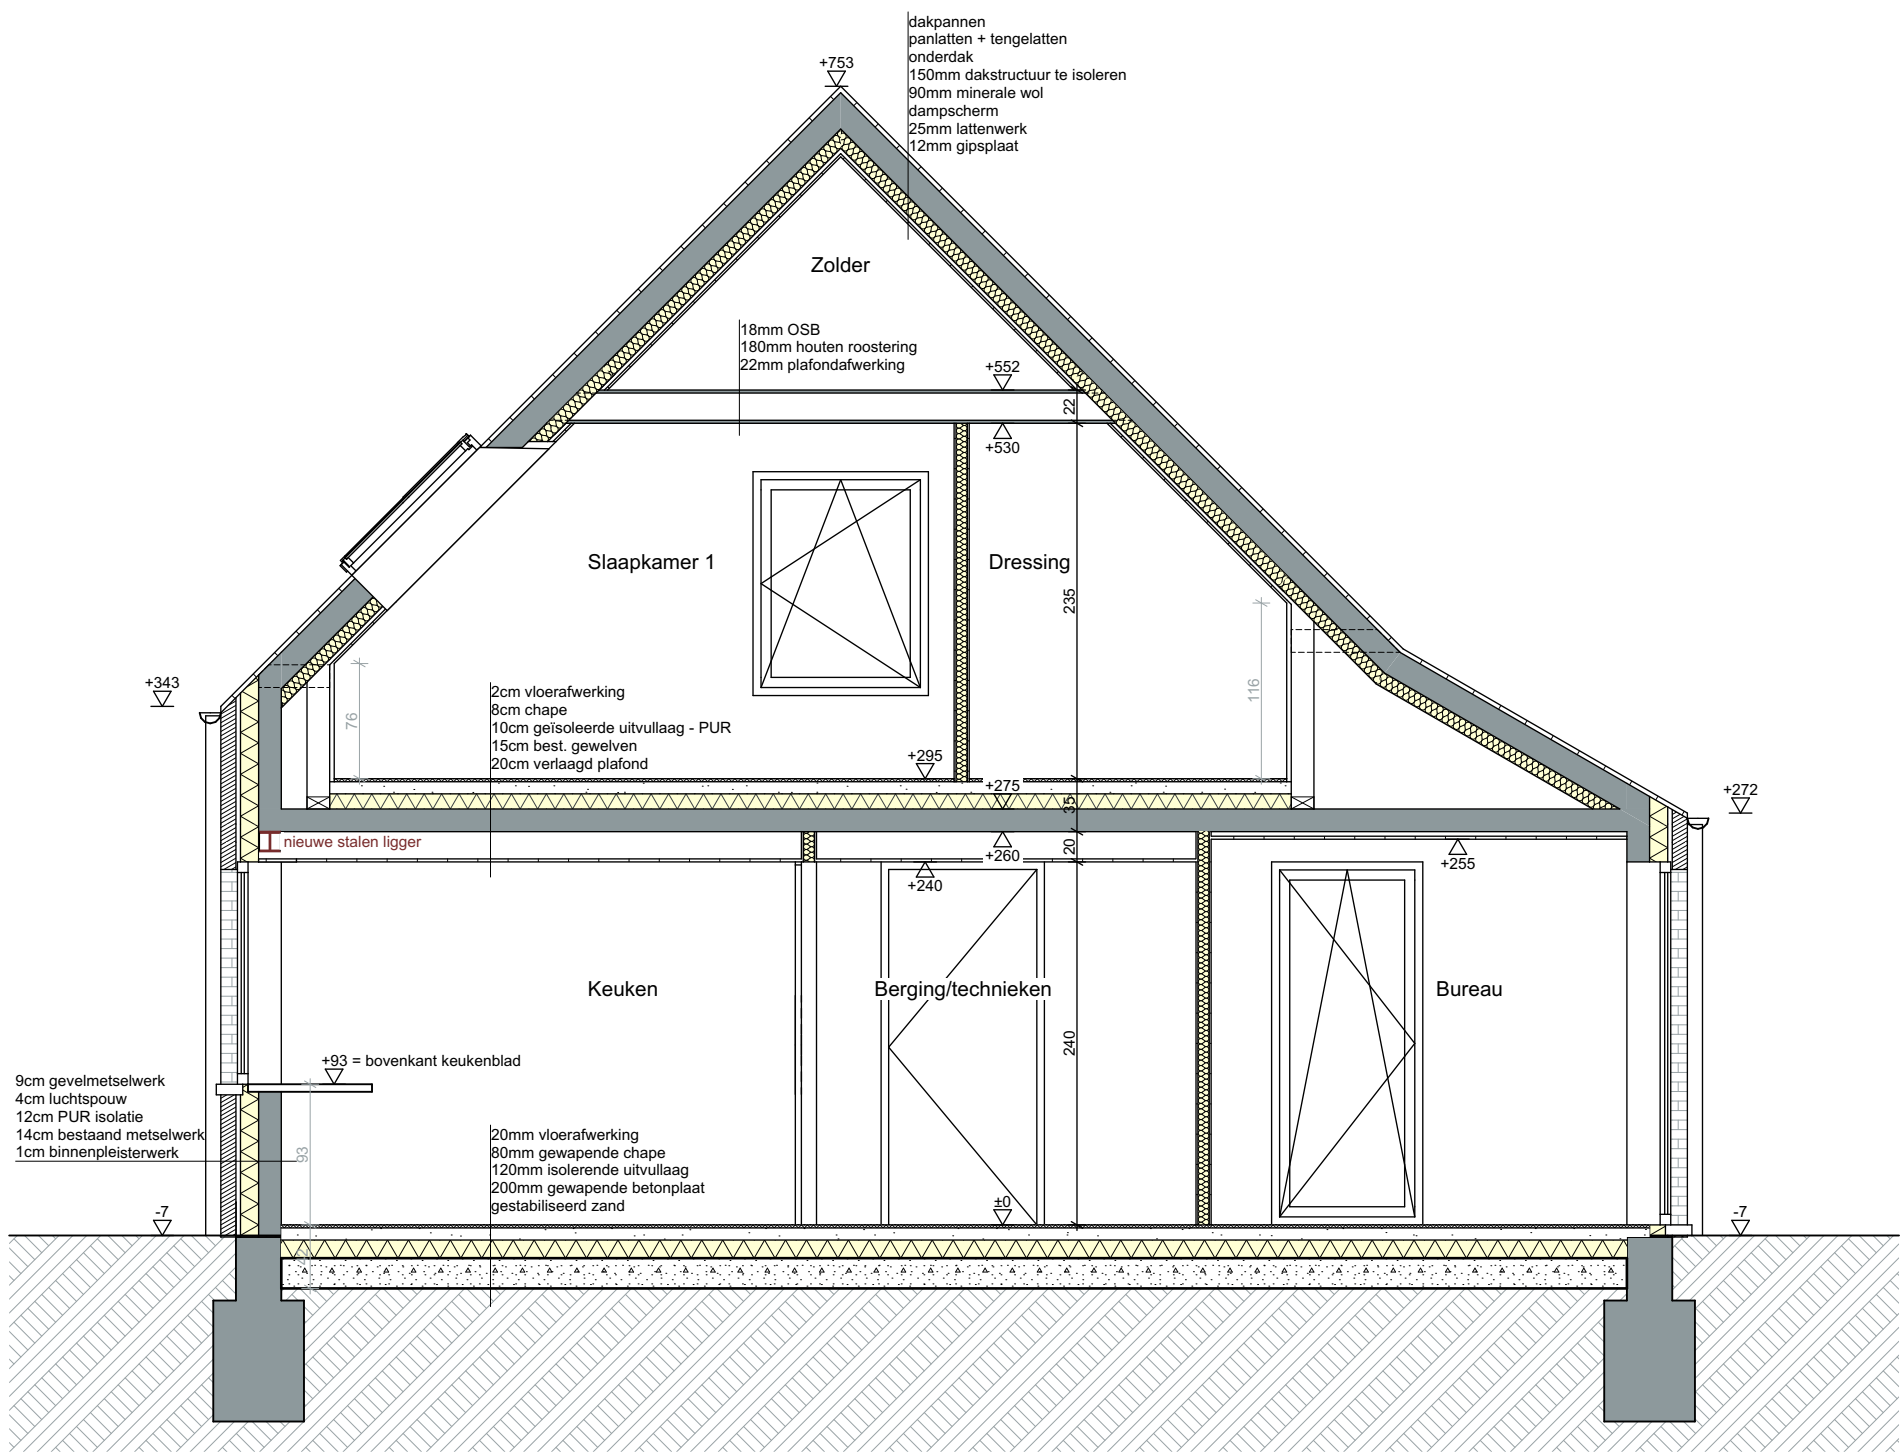

	SCHAAL 1:50	BOUWPLAATS Vierschaarlaan 44 9051 Sint-denijs-westrem Afd. 25 - Sec. C - Deel 23z	12/06/2025