
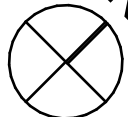


## Nieuwe toestand - Dakenplan

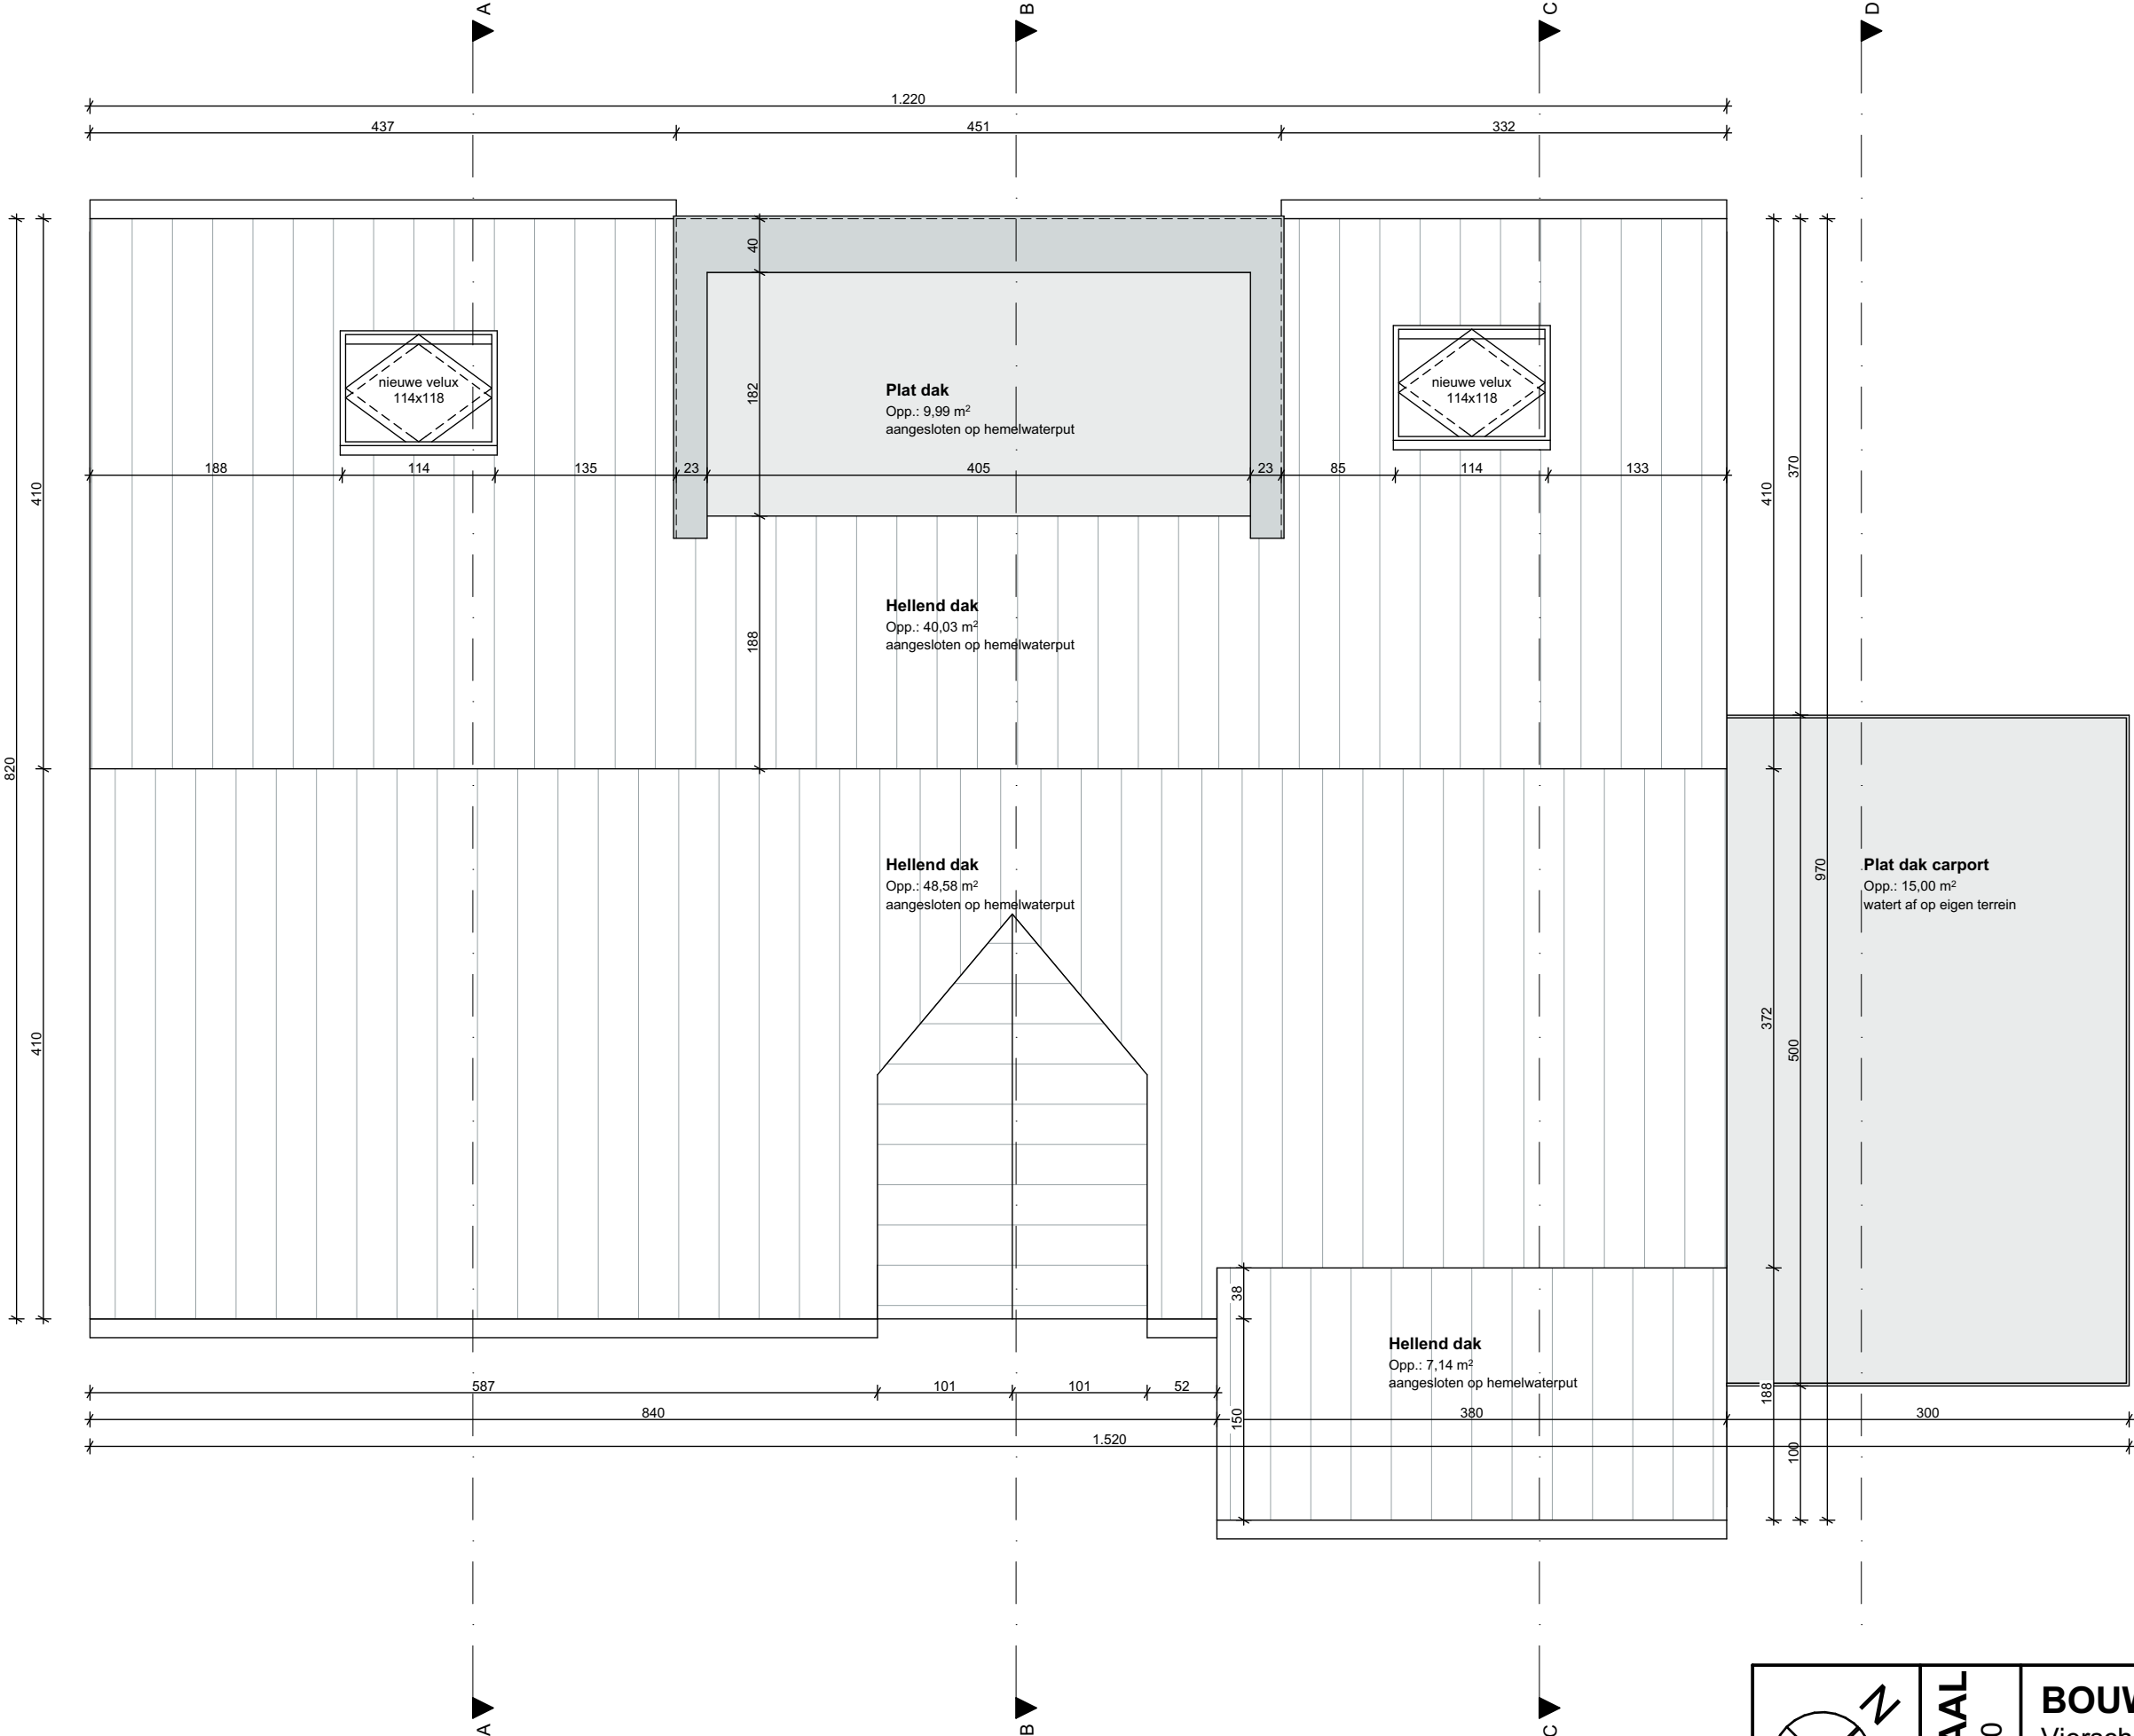

# SCHAAL

# BOUWPLAATS

Vierschaarlaan 44  
9051 Sint-denijs-westrem  
Afd. 25 - Sec. C - Deel 23z

12/06/2025