


Nieuwe toestand - Achtergevel

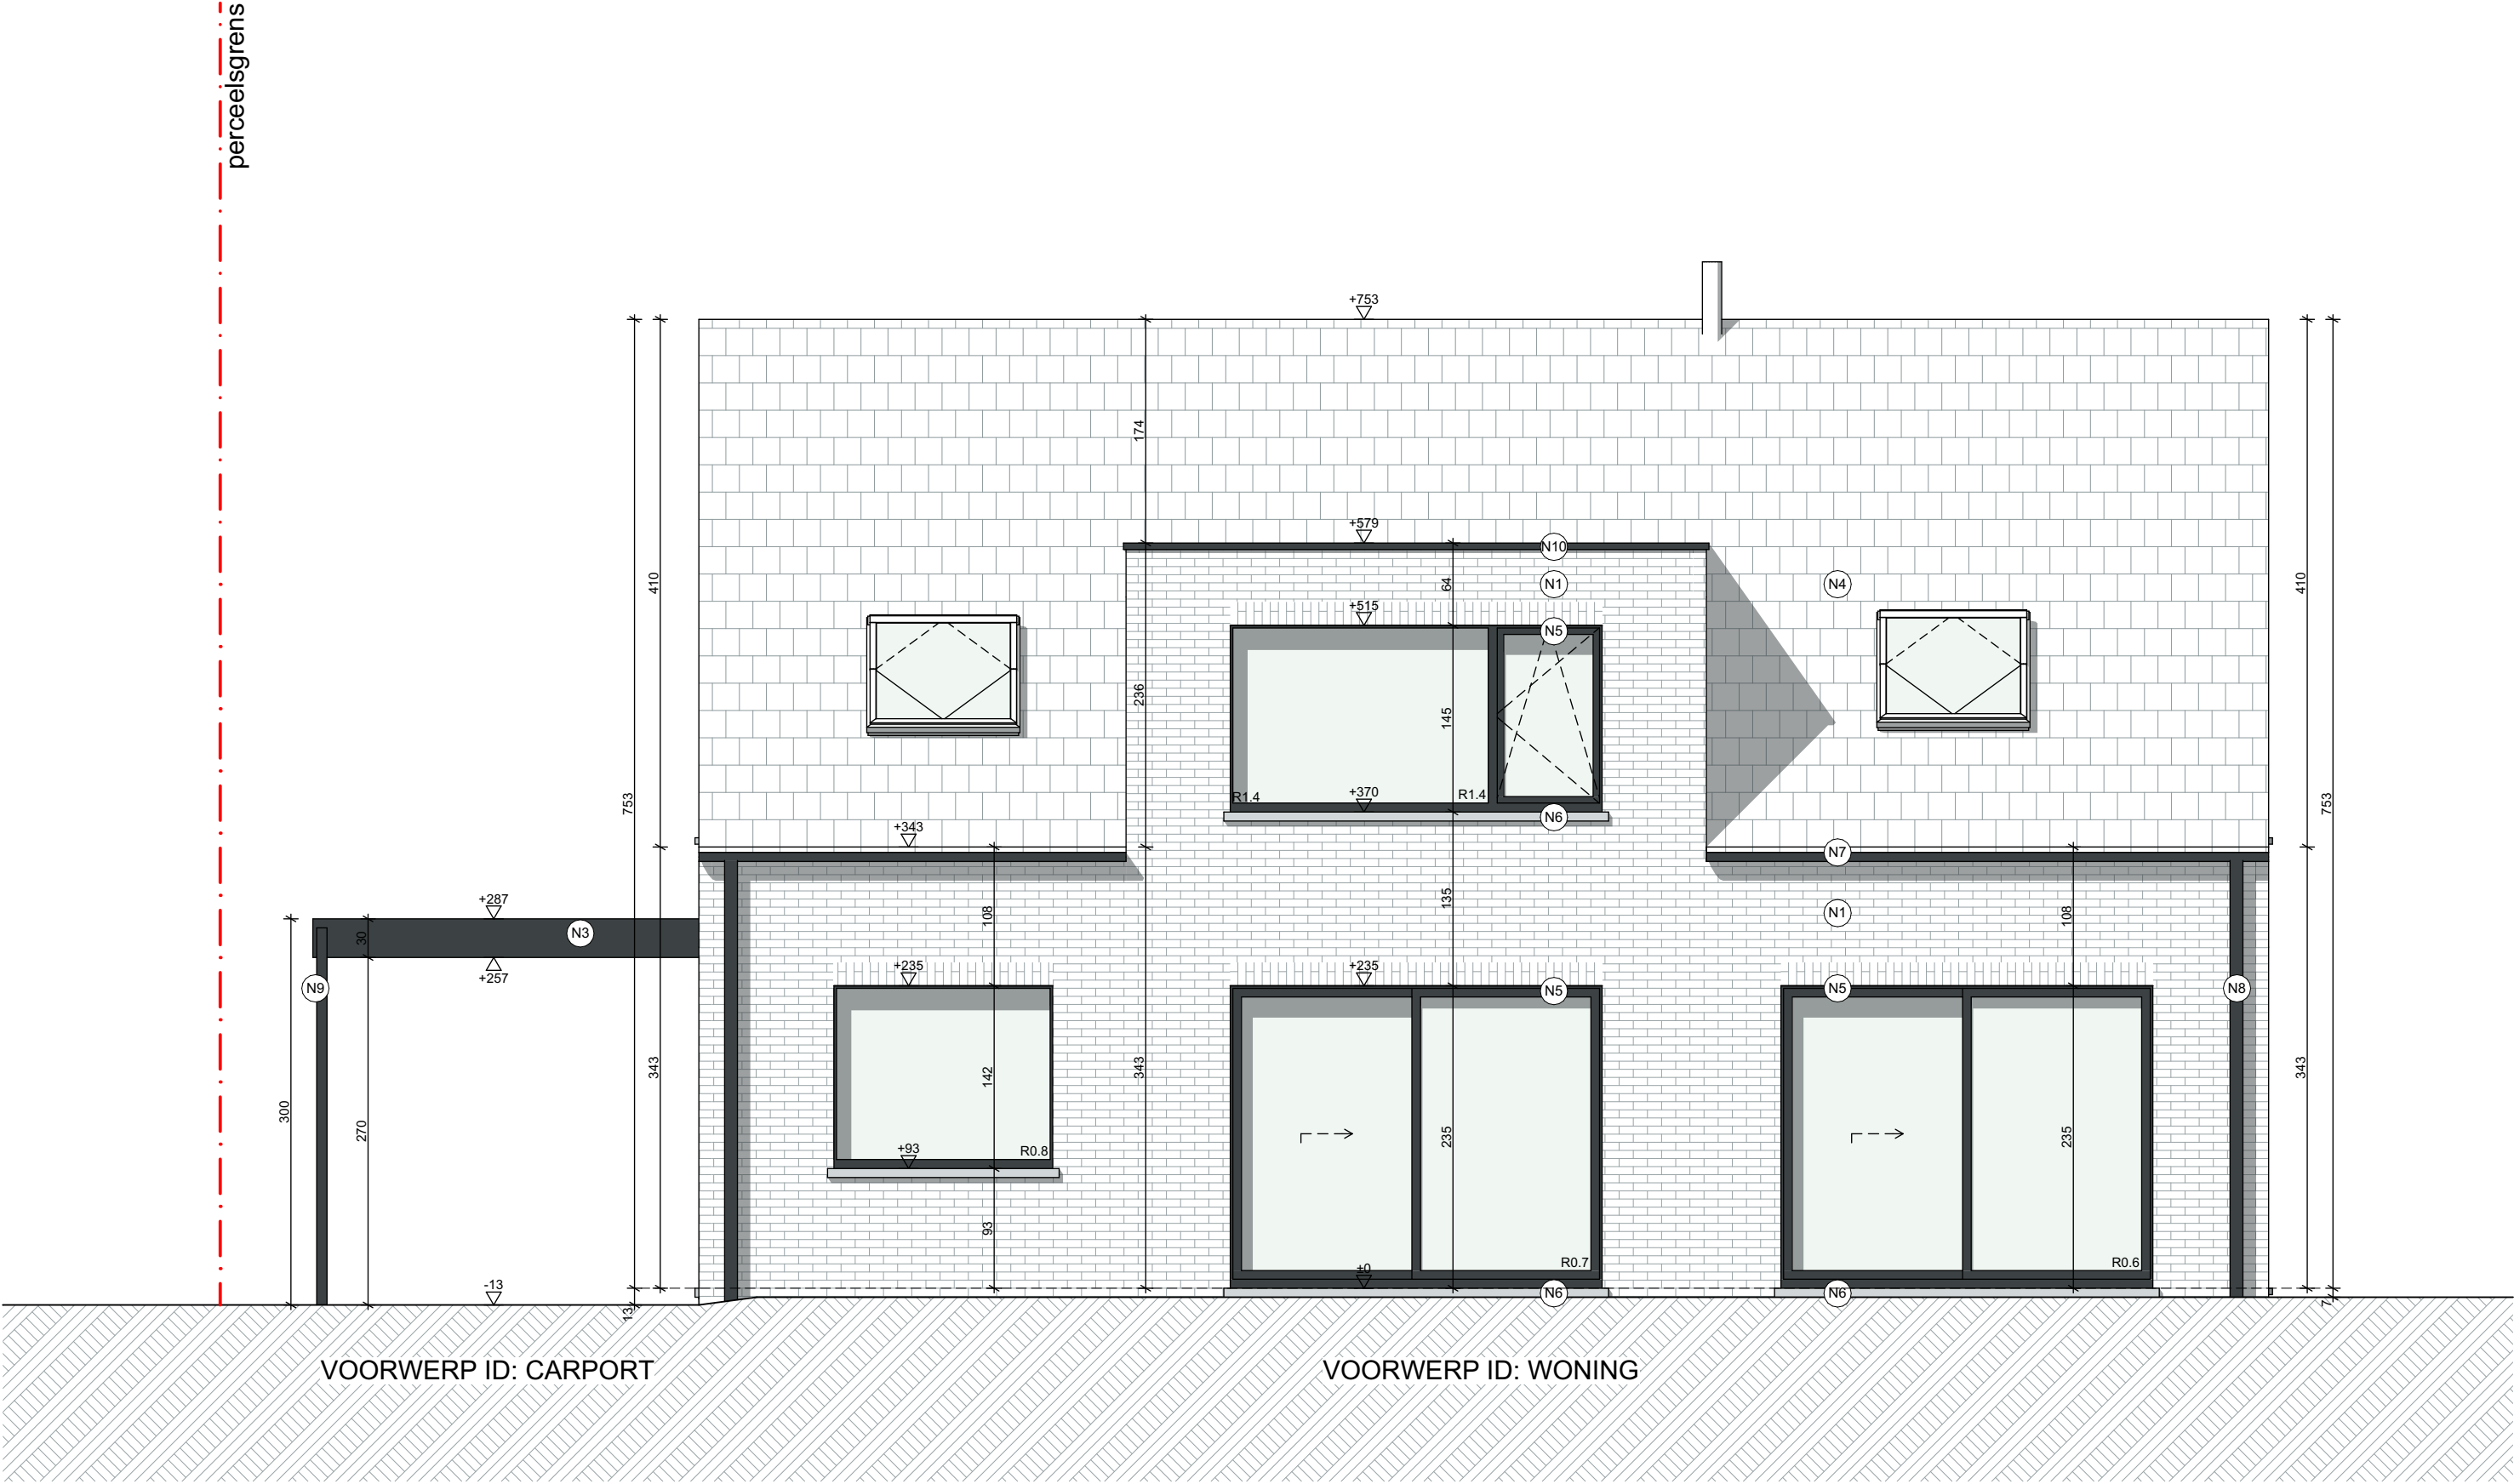

SCHAAL 1:50	BOUWPLAATS
	Vierschaarlaan 44 9051 Sint-denijs-westrem Afd. 25 - Sec. C - Deel 23z
12/06/2025	