


Bestaande toestand - Inplantingsplan

**ZIE BIJZONDERE
VOORWAARDE(N)**

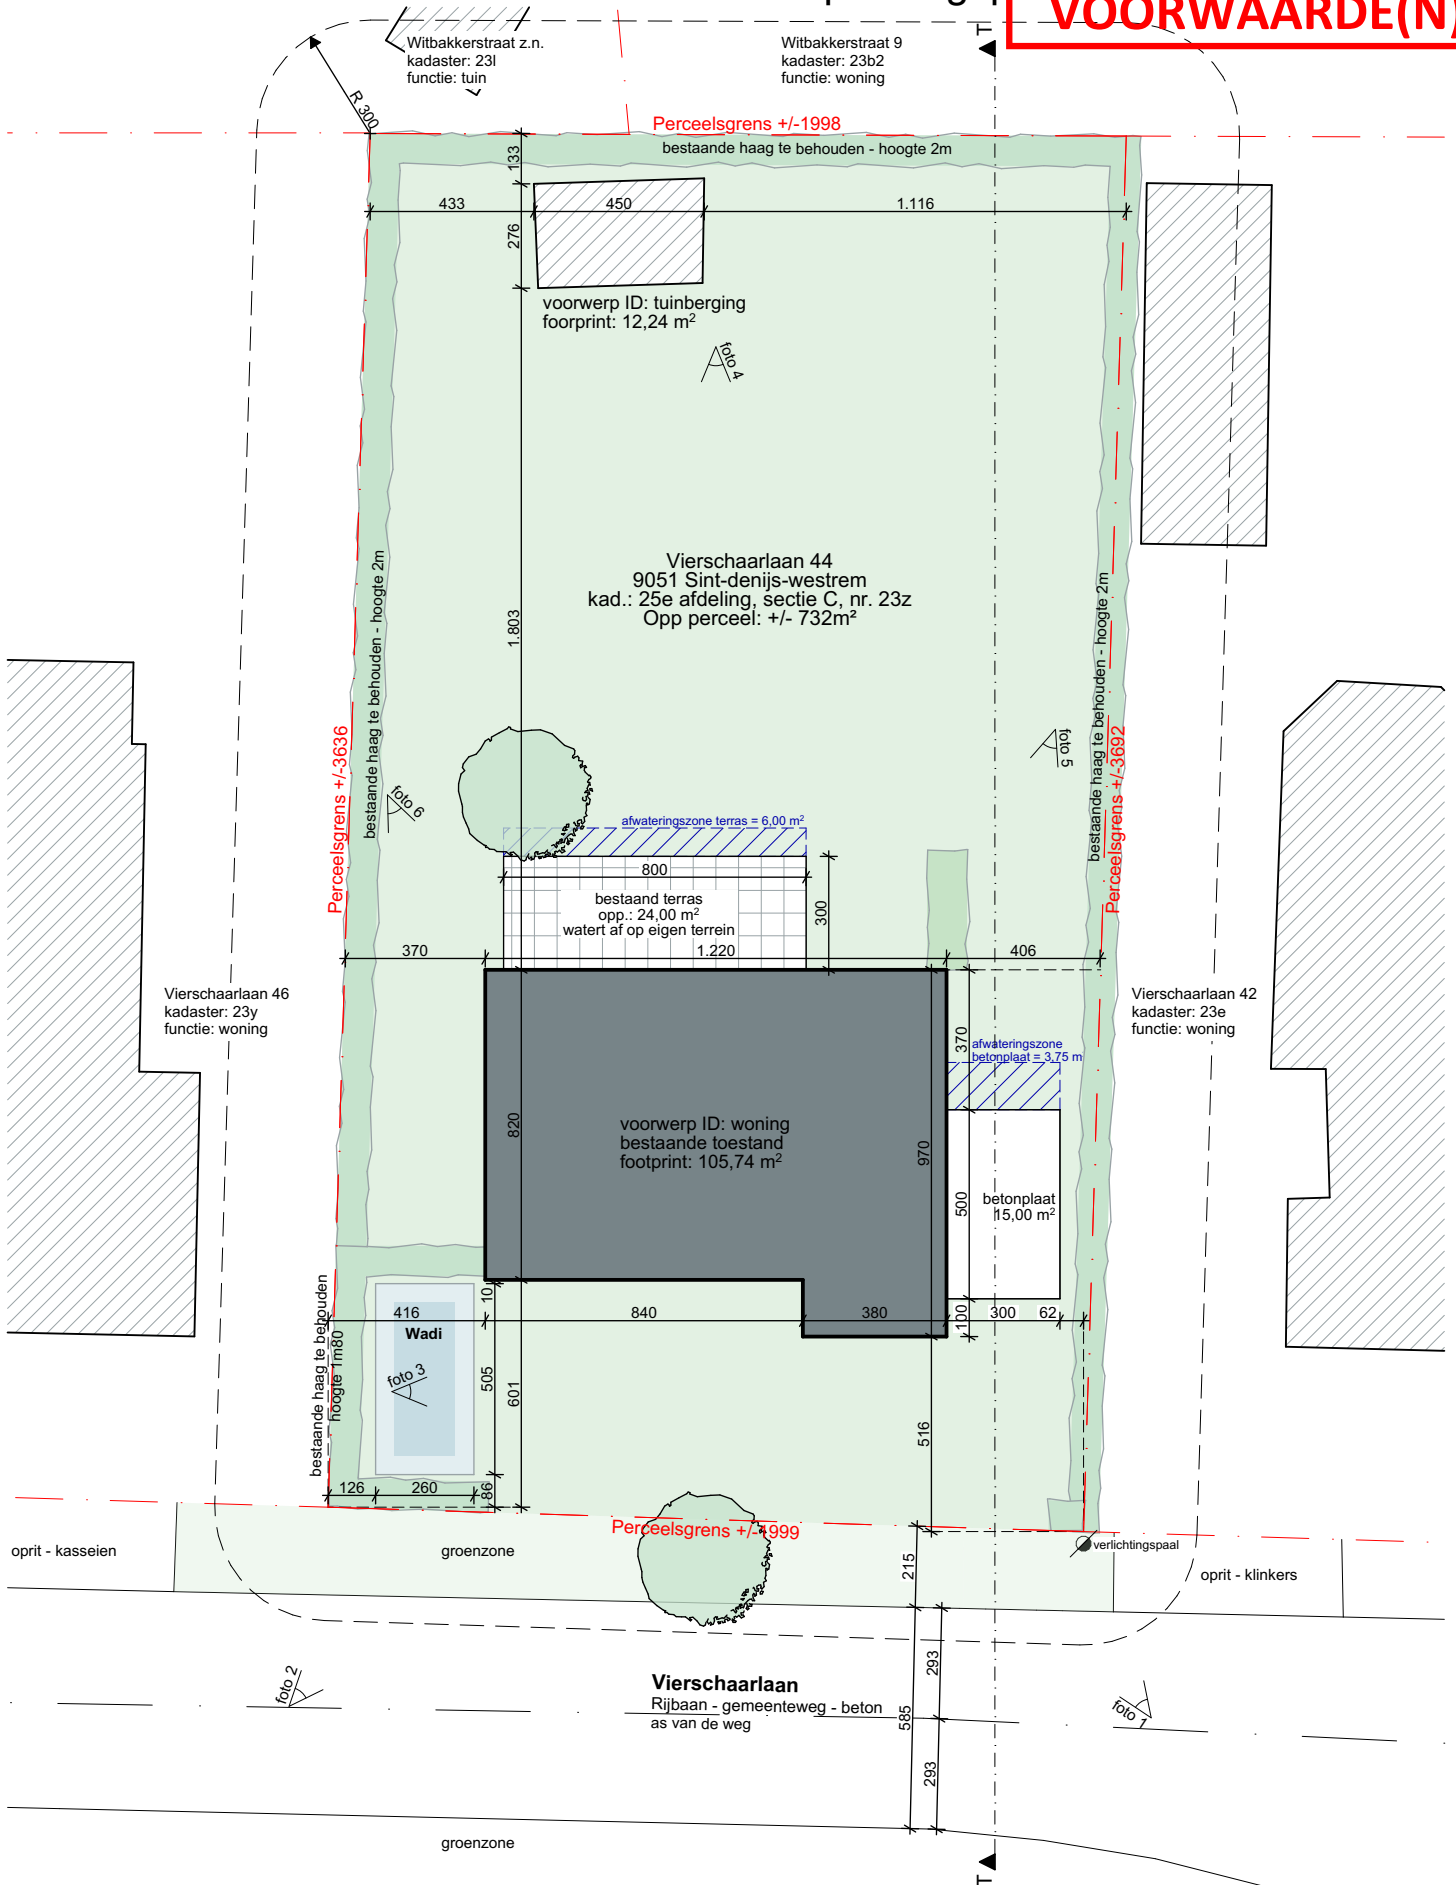

0 10 20 m

	SCHAAL 1:200	BOUWPLAATS
		Vierschaarlaan 44 9051 Sint-denijs-westrem Afd. 25 - Sec. C - Deel 23z
		12/06/2025