


Nieuwe toestand - Linkergevel

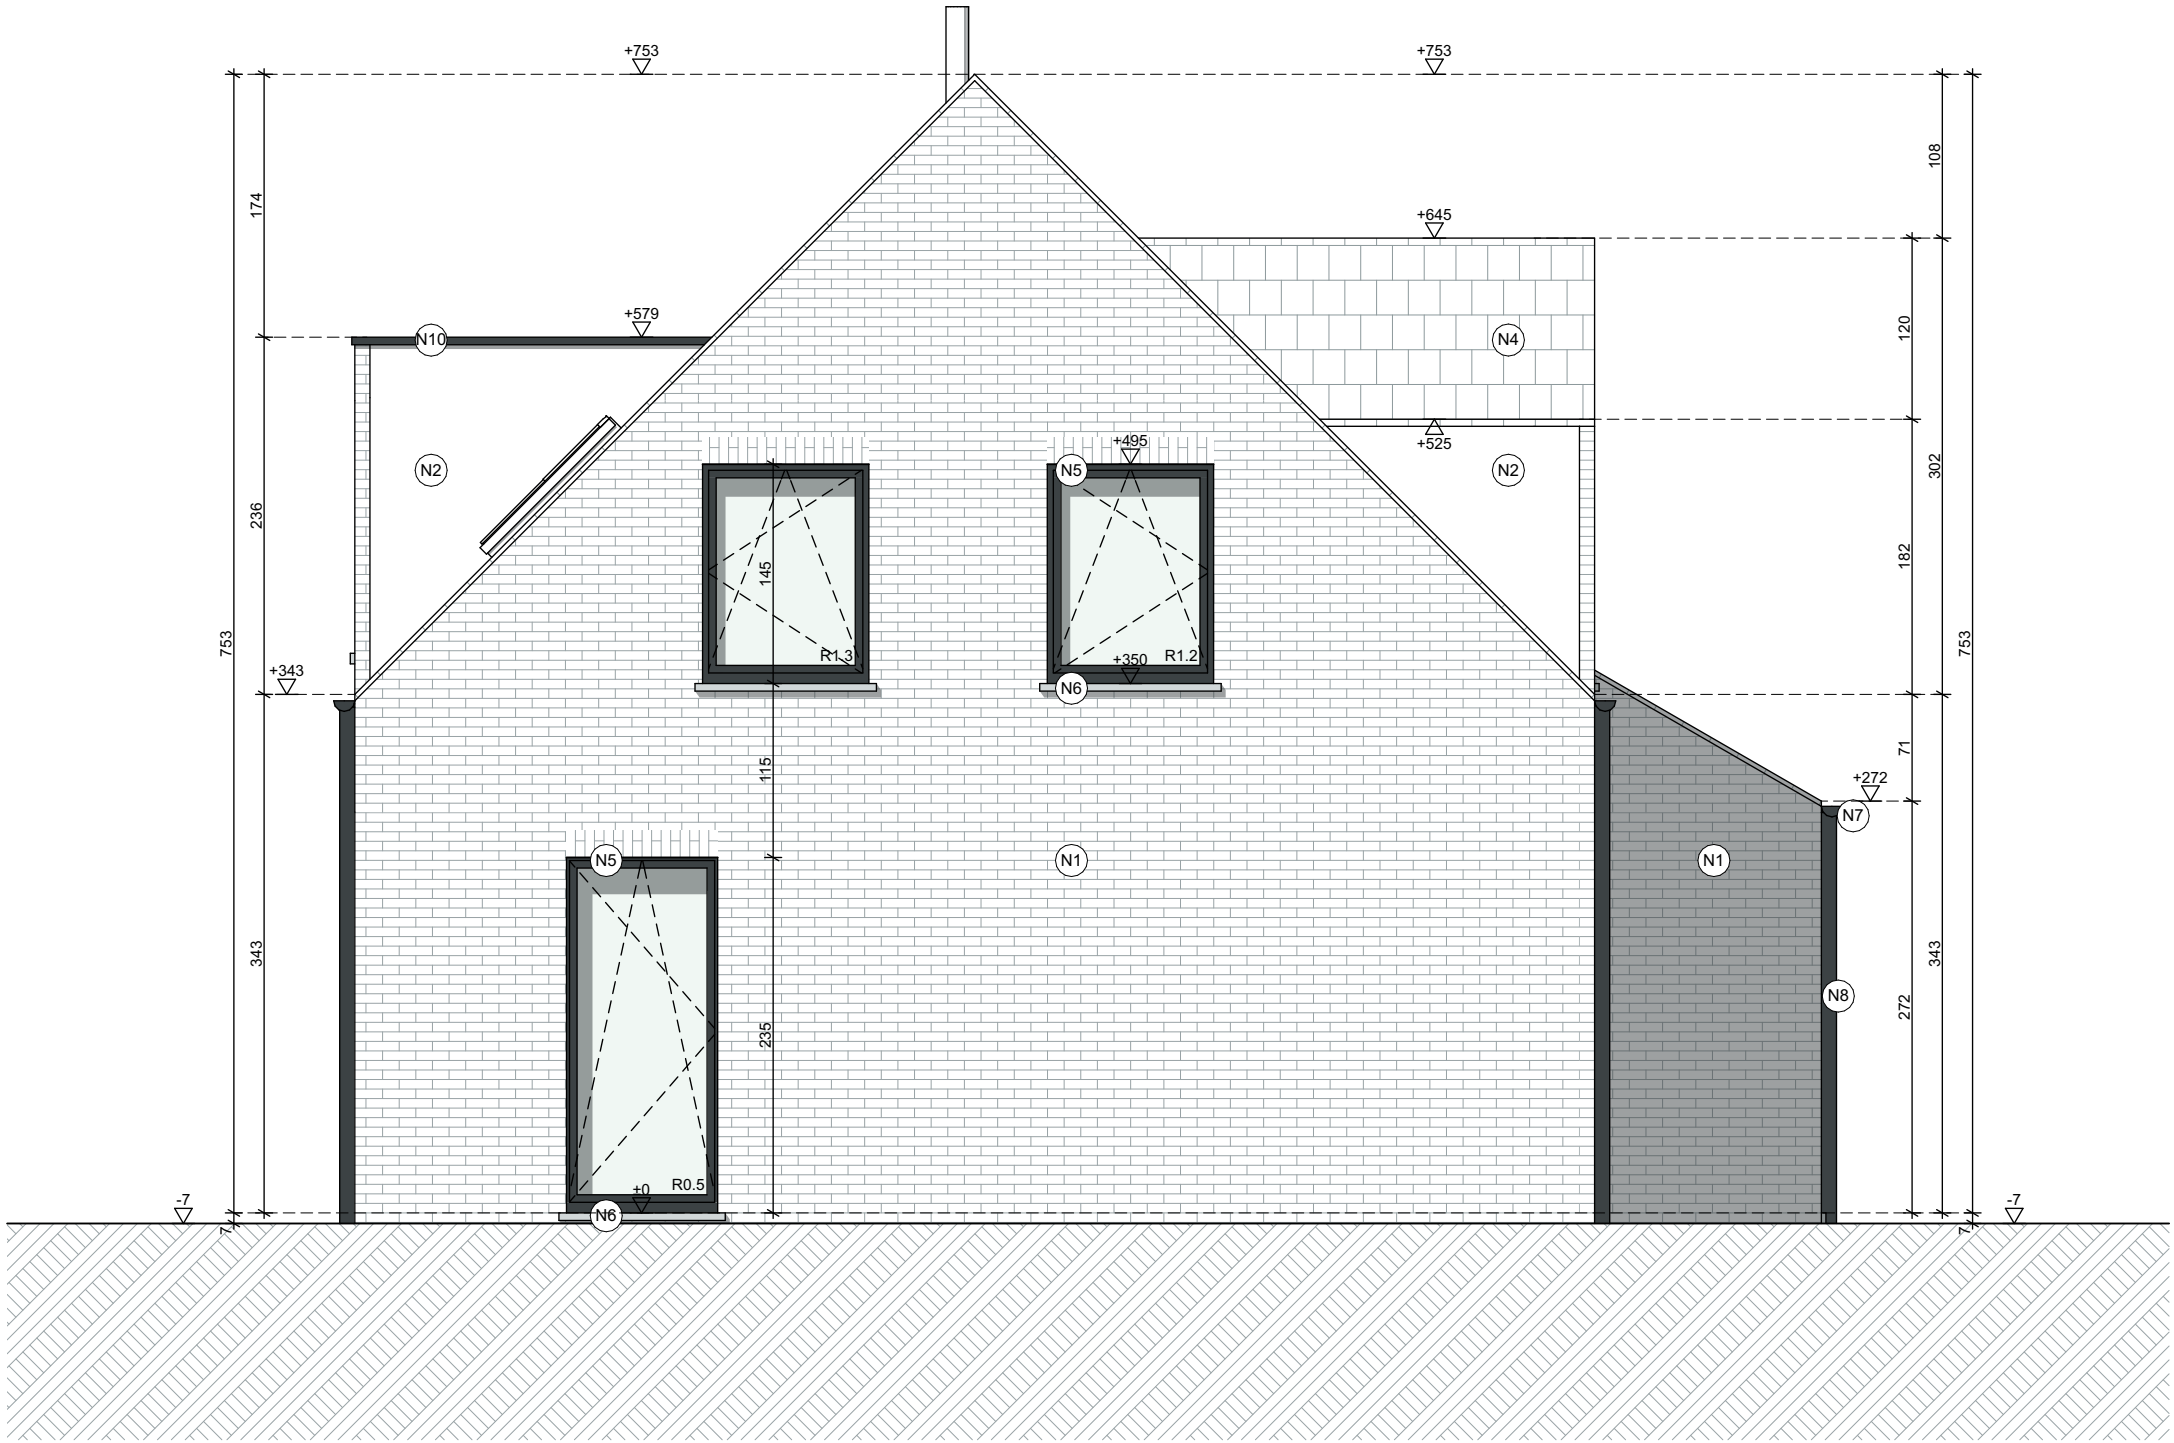

	SCHAAL 1:50	BOUWPLAATS Vierschaarlaan 44 9051 Sint-denijs-westrem Afd. 25 - Sec. C - Deel 23z
		12/06/2025