


Nieuwe toestand - Voorgevel

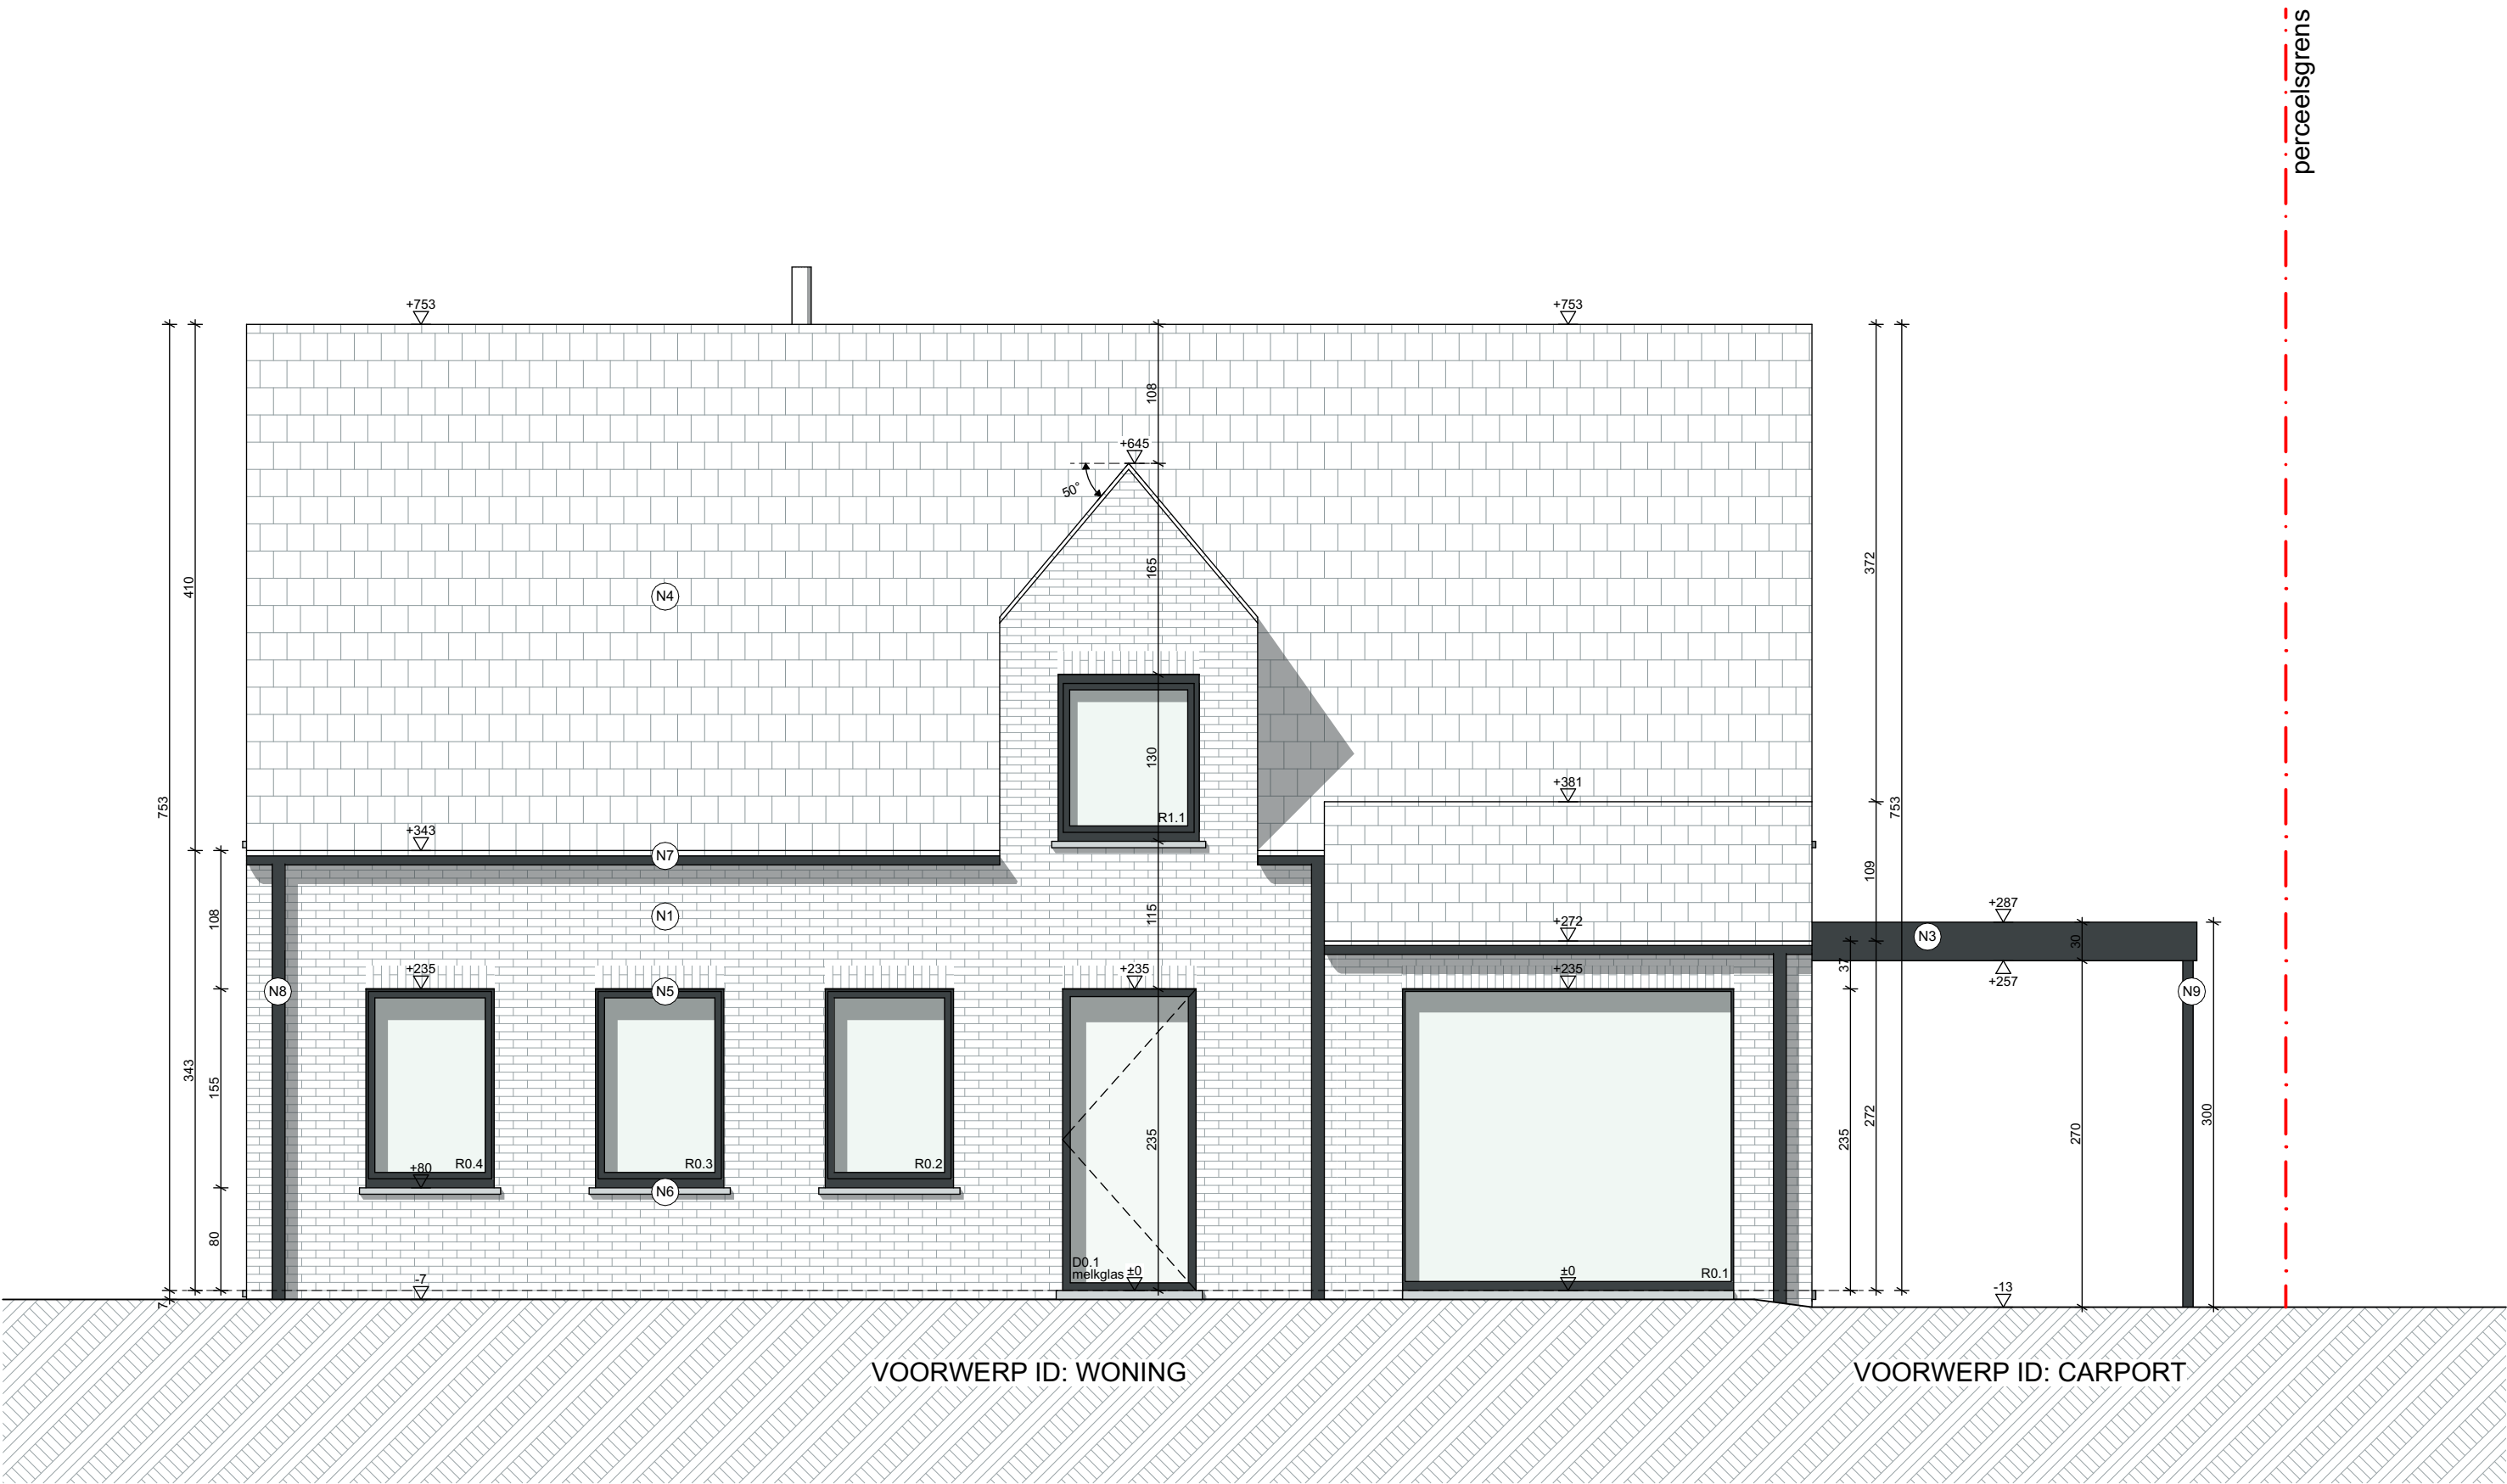

SCHAAL
1:50

BOUWPLAATS

Vierschaarlaan 44
9051 Sint-denijs-westrem
Afd. 25 - Sec. C - Deel 23z

12/06/2025