


Bestaande toestand - Rechtergevel

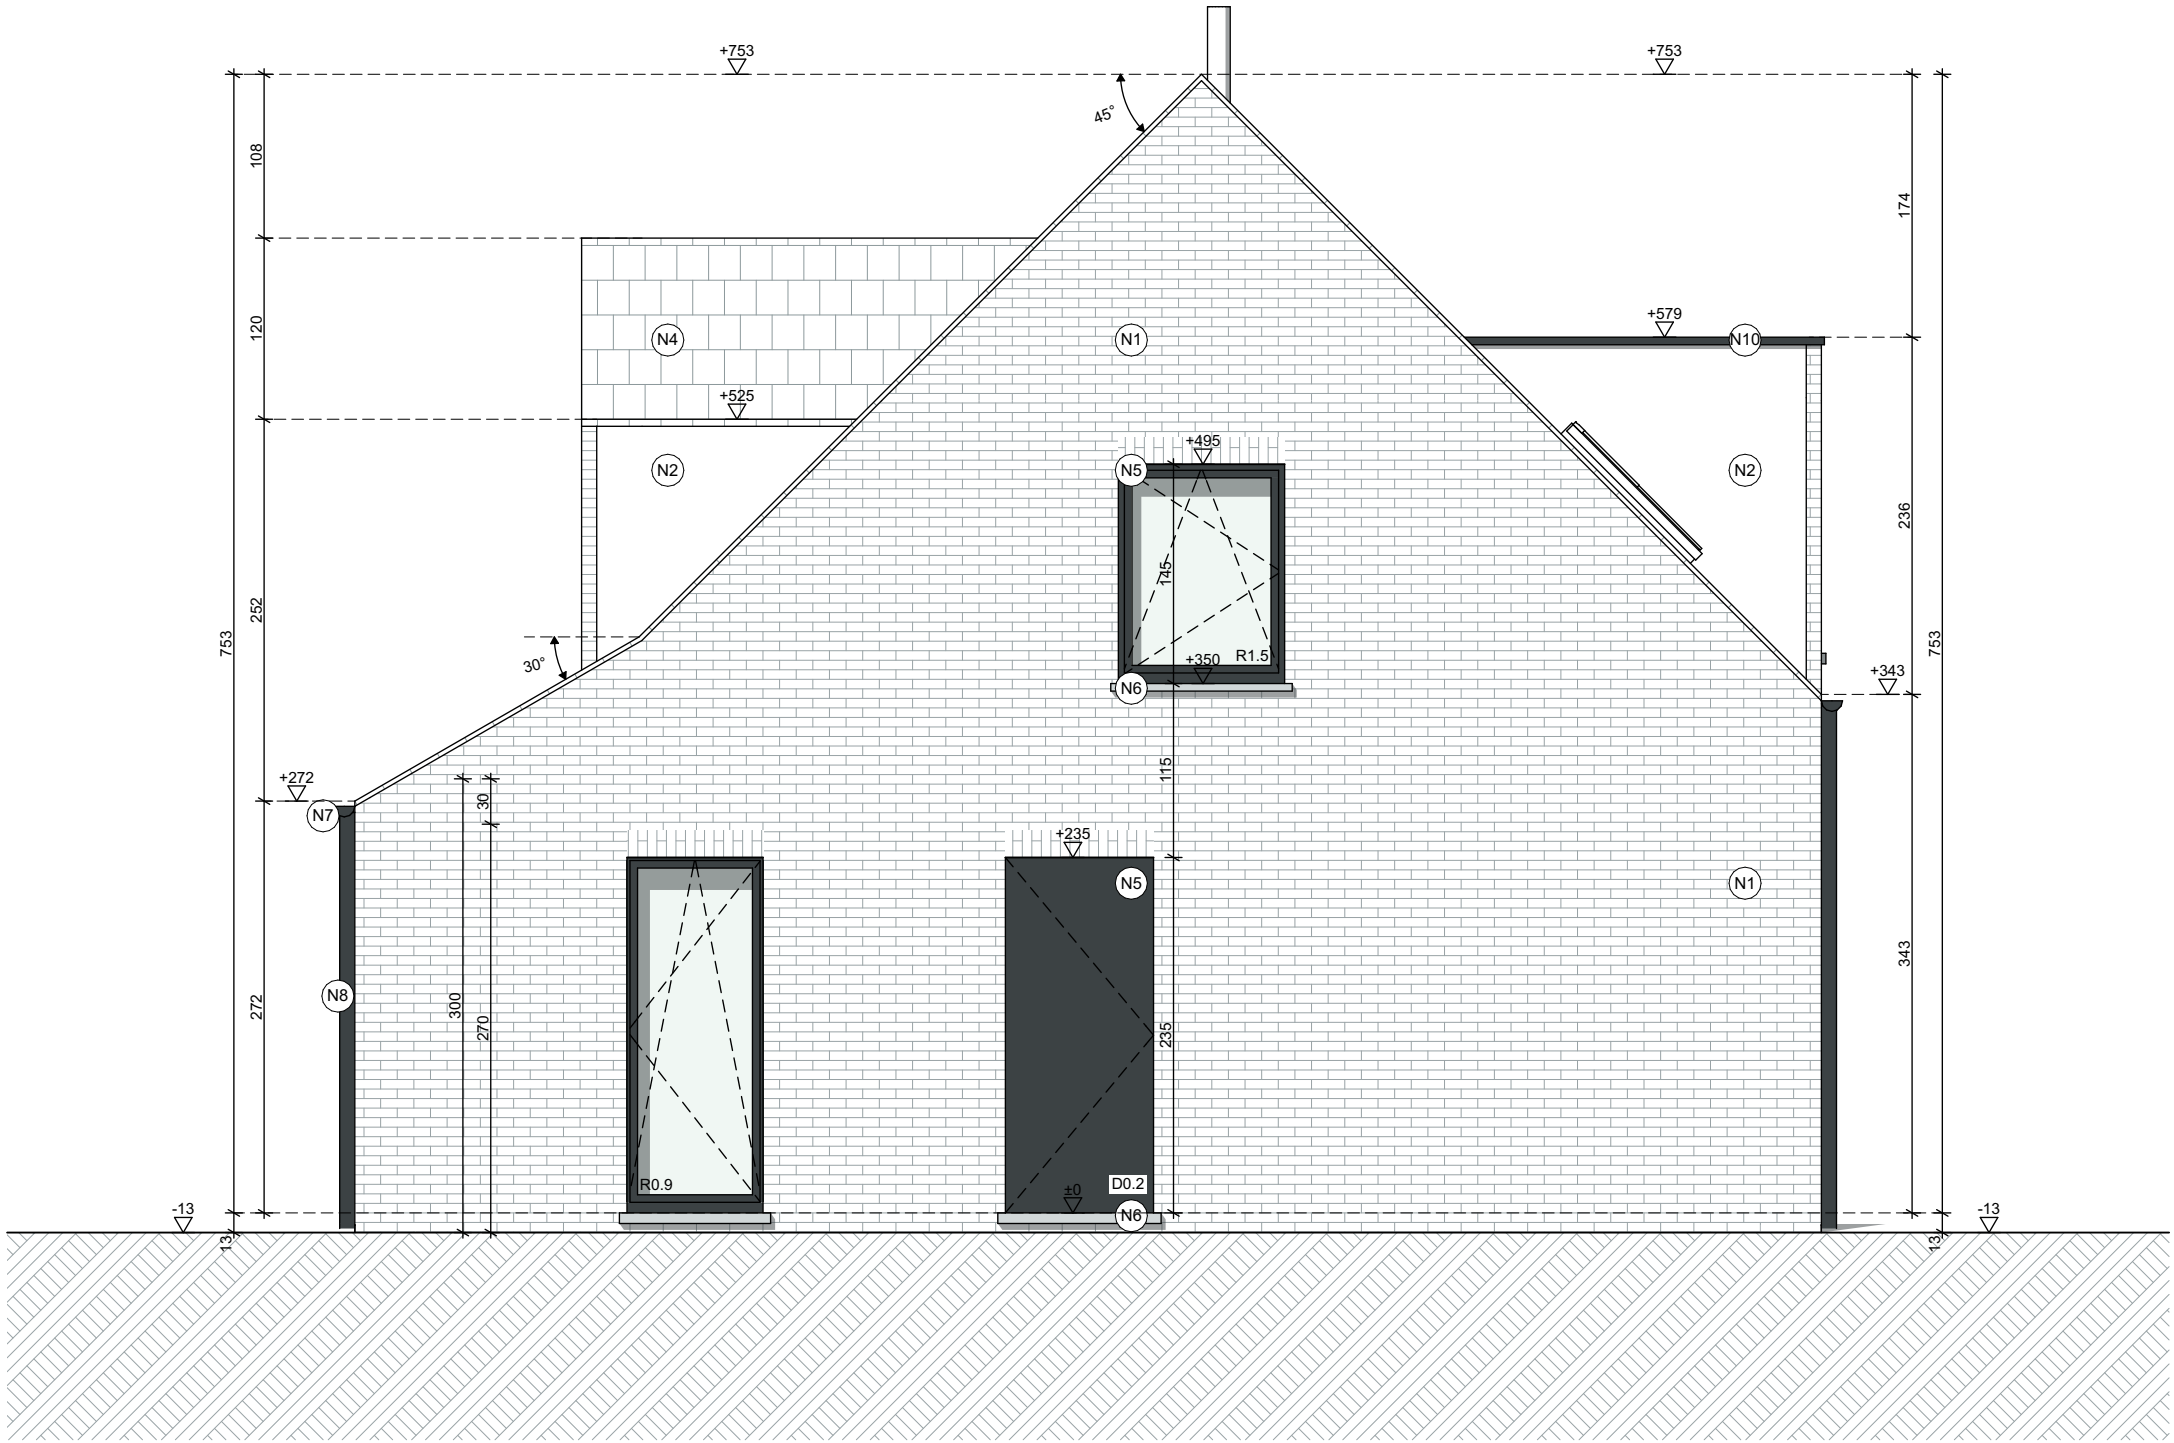

	<b>SCHAAL</b> 1:50	<b>BOUWPLAATS</b> Vierschaarlaan 44 9051 Sint-denijs-westrem Afd. 25 - Sec. C - Deel 23z 12/06/2025
--	-----------------------	---