
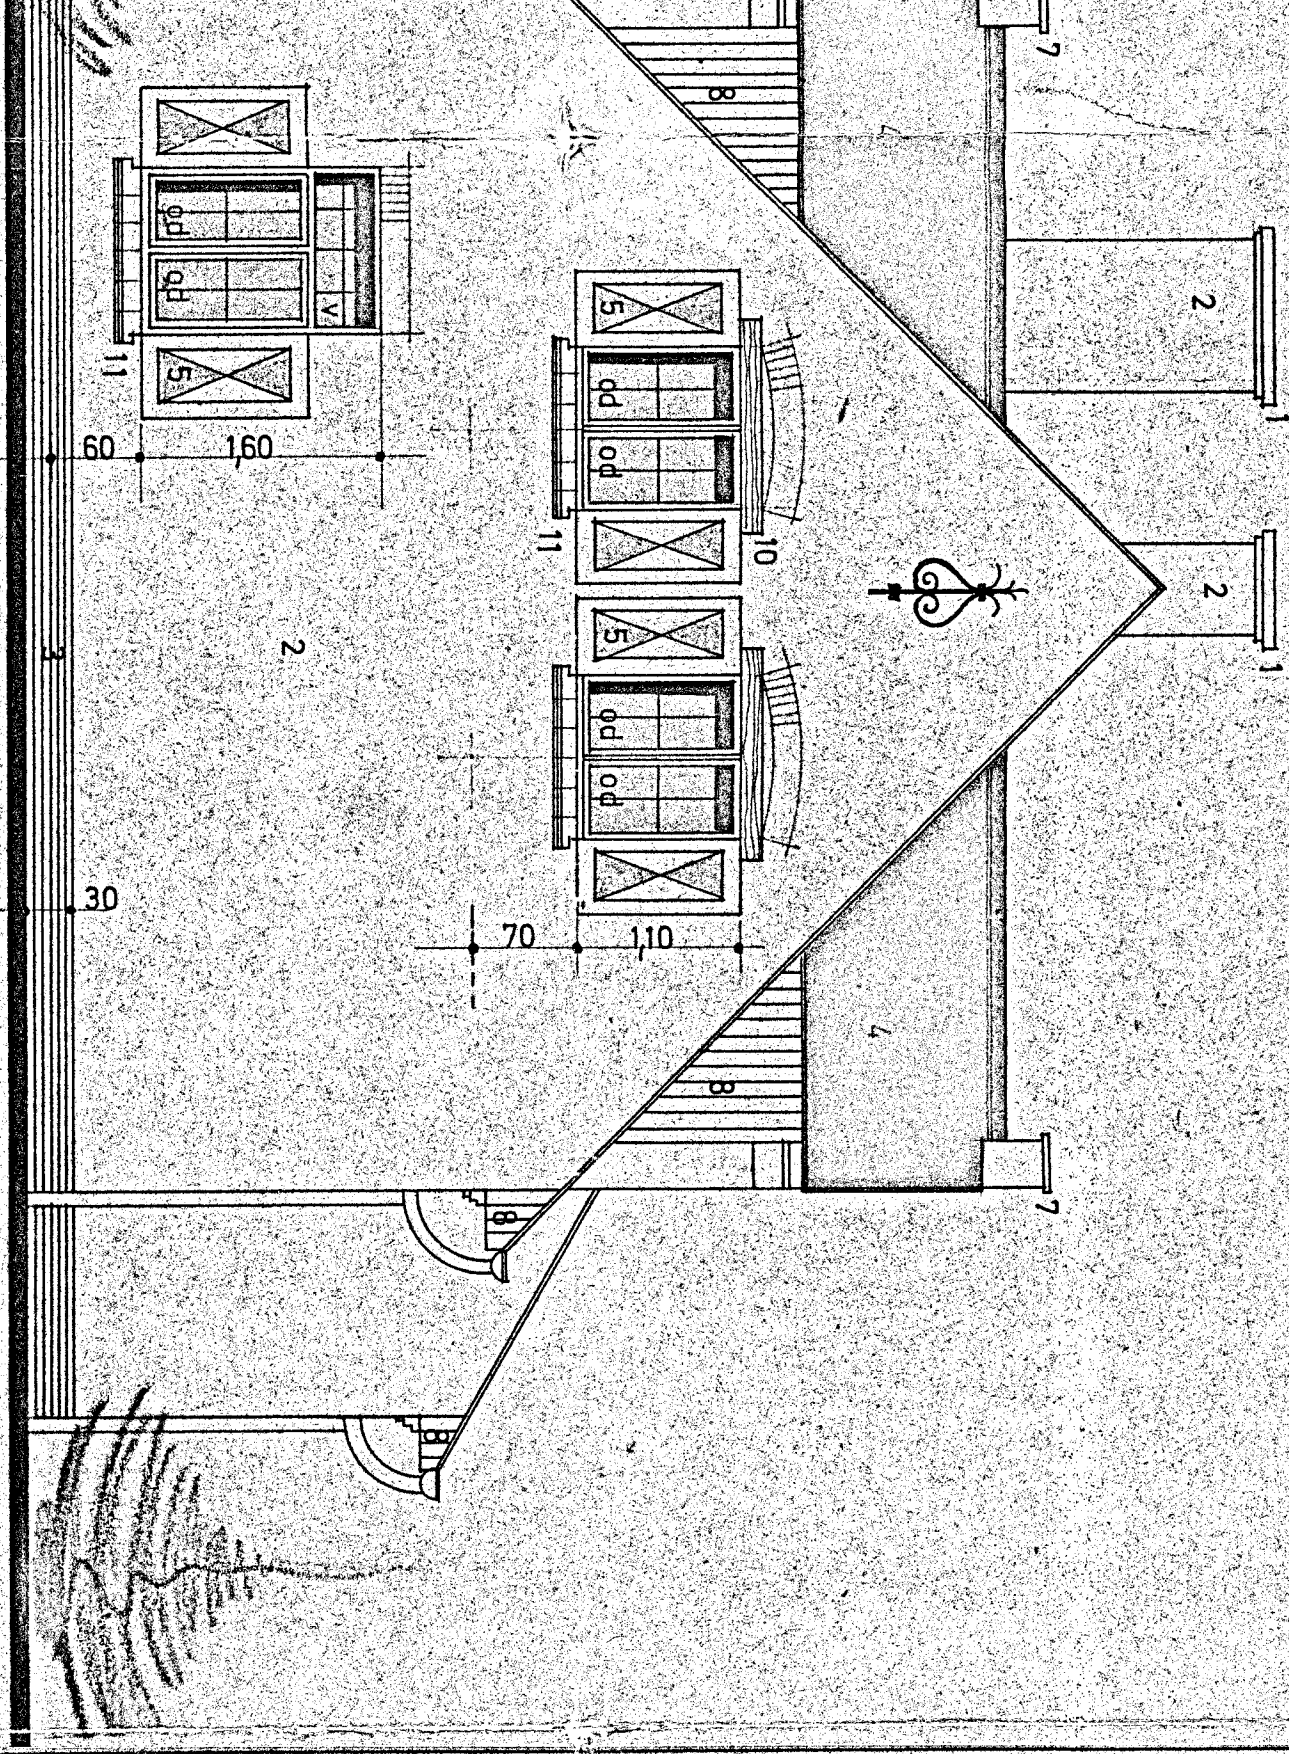
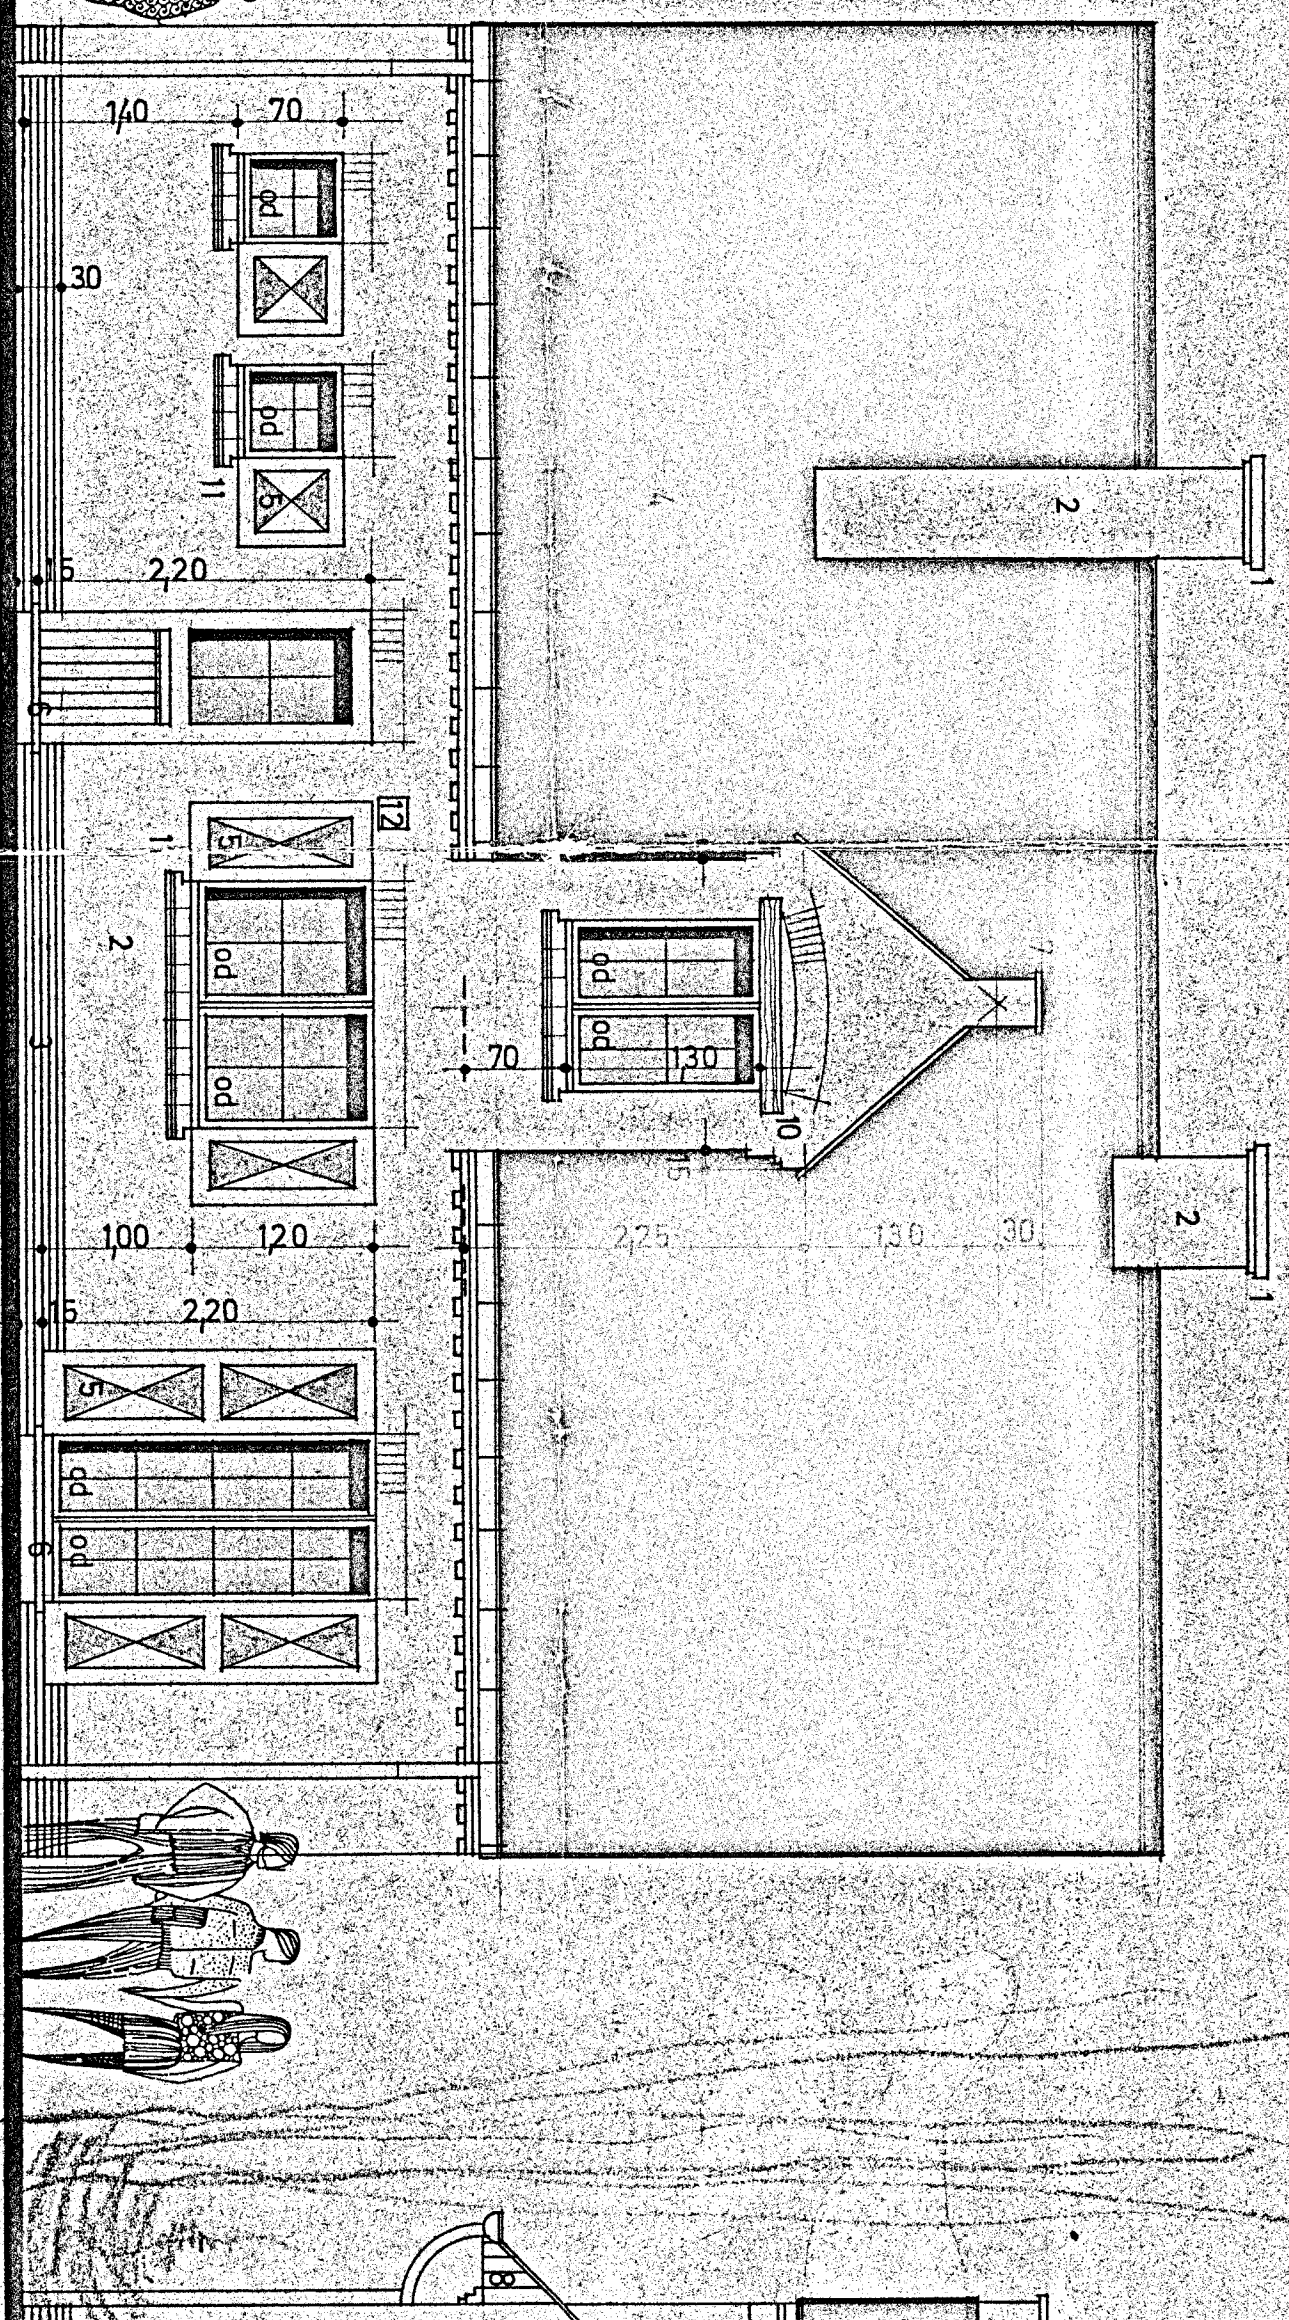
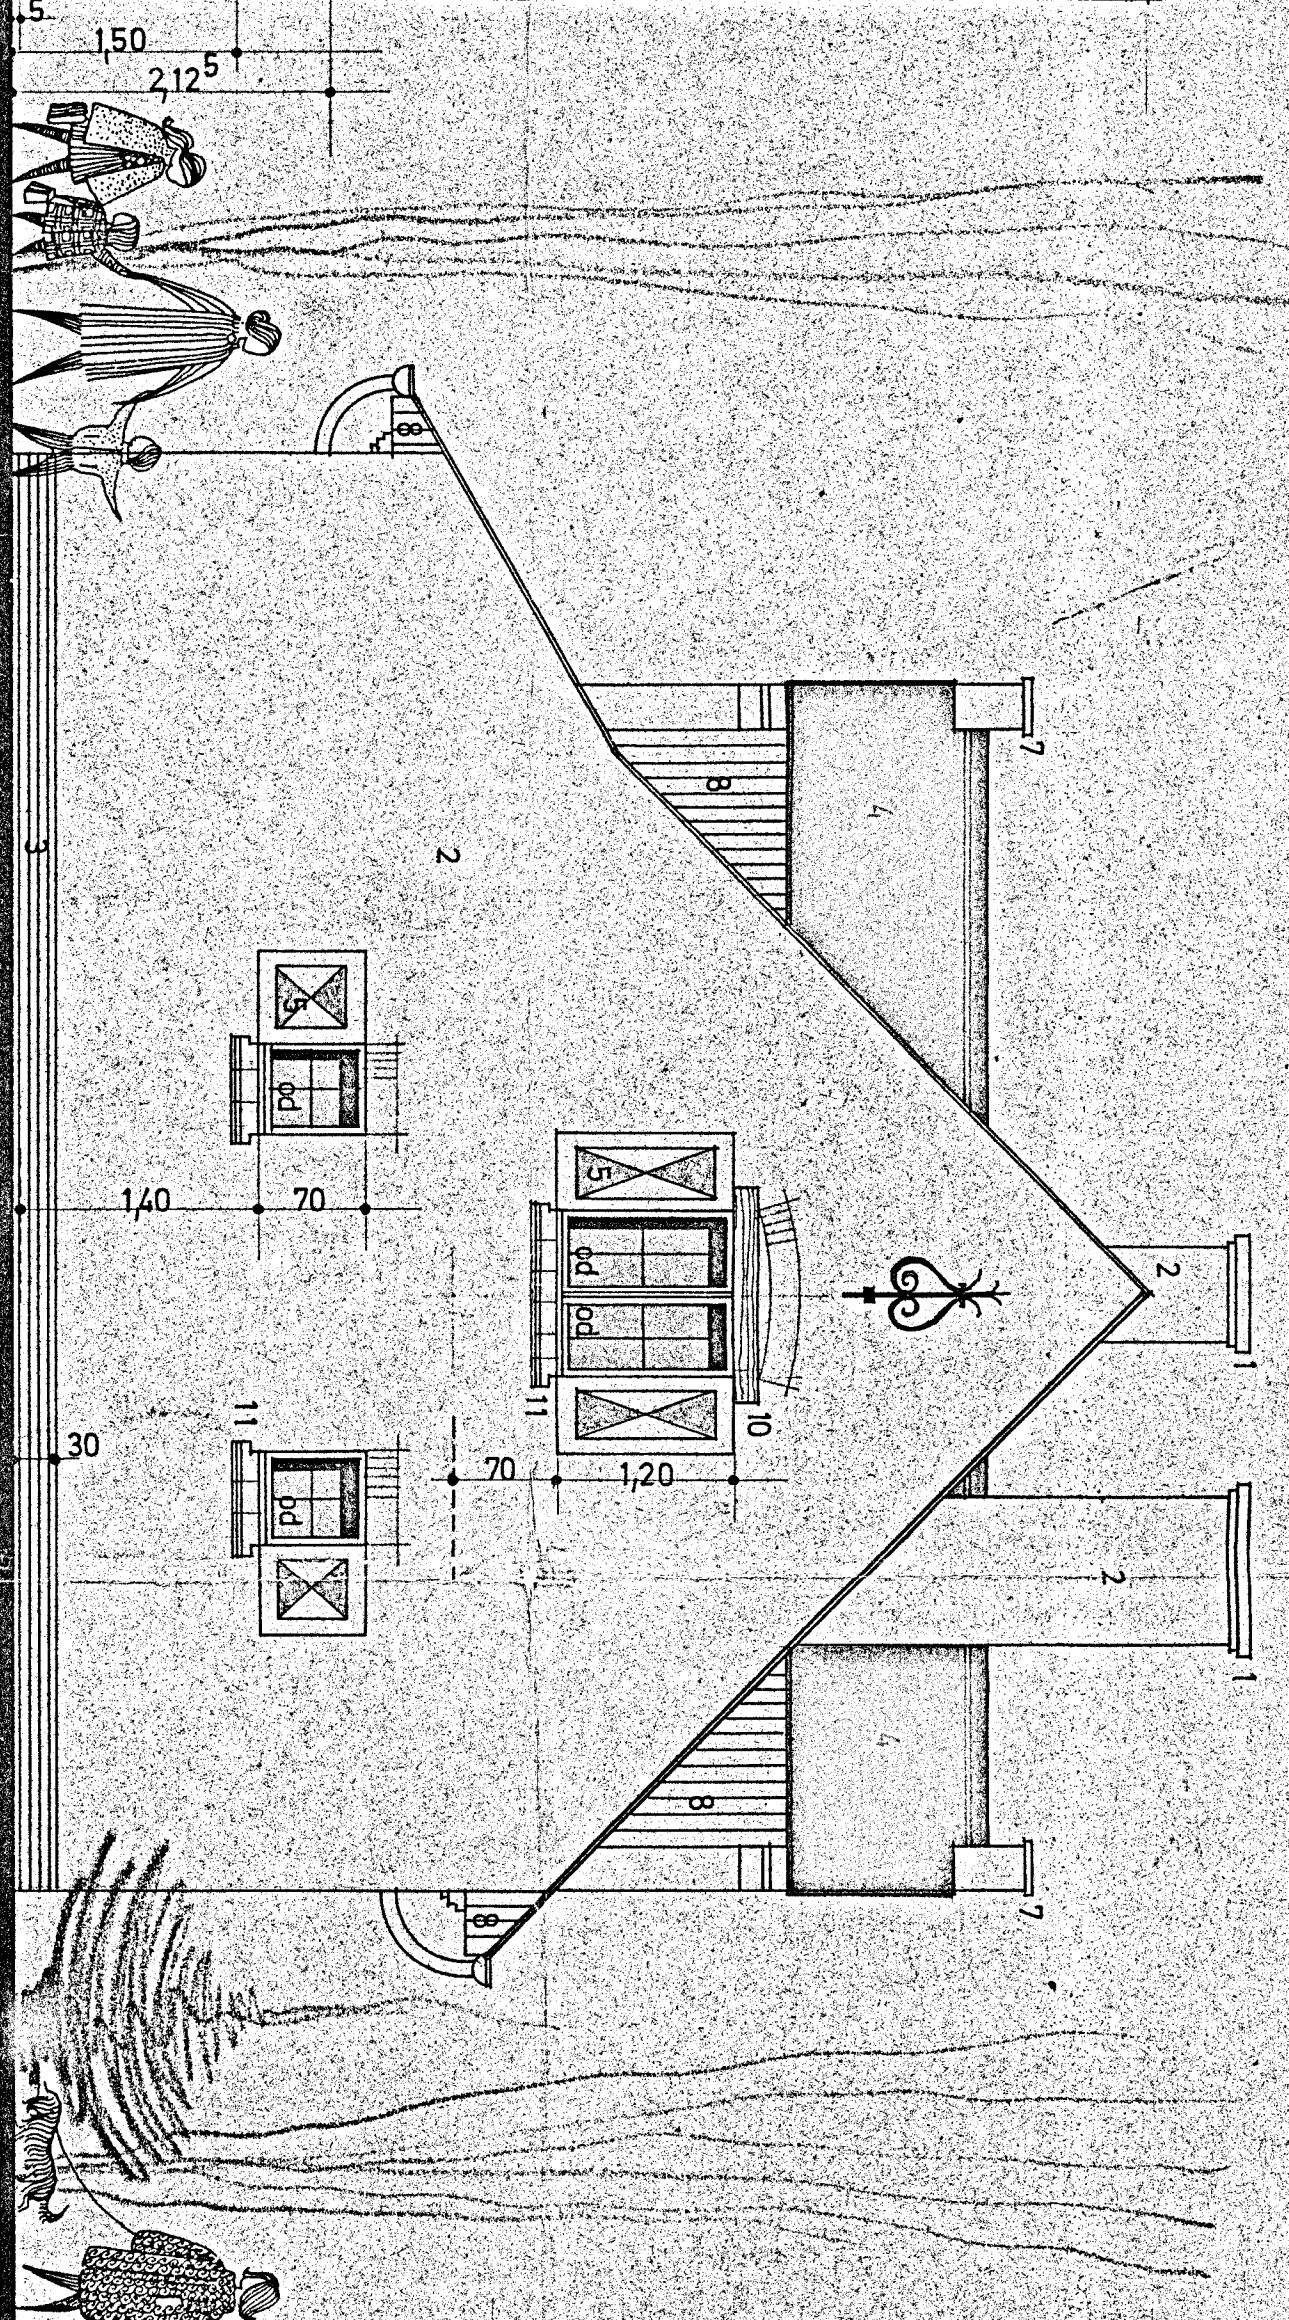


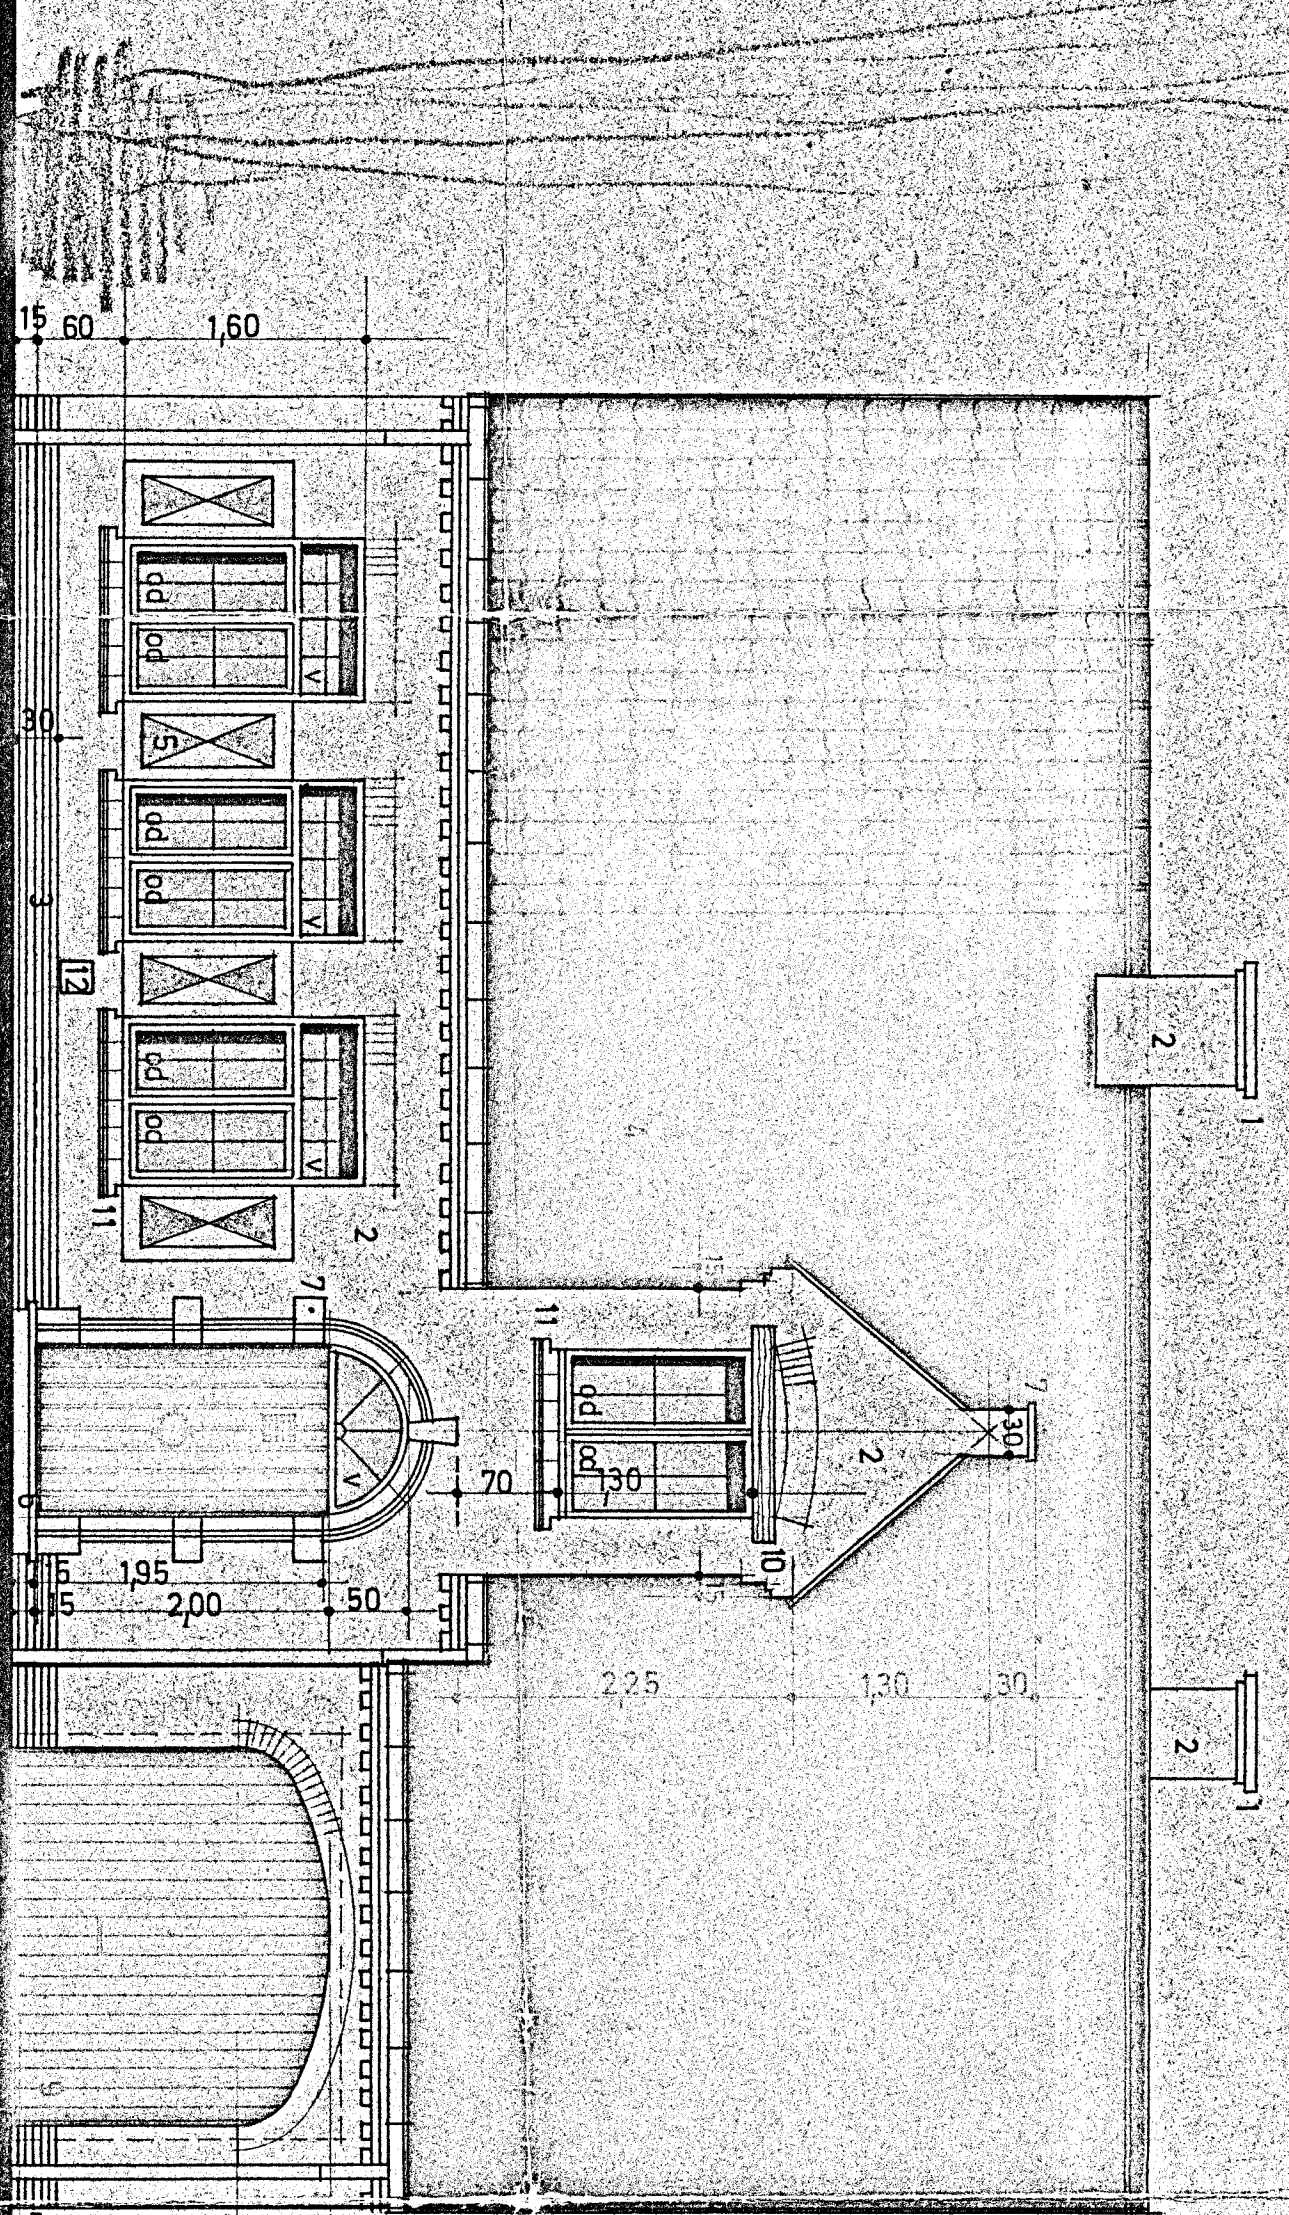

GEVEL 1

GEVEL 2




GEVEL 3

GEVEL 4

1. effen beton
 2. geglazuurd steen
 3. gewaite plint
 4. oude vlaamse pan rood gesneden
 5. sierlijken
 6. arduin
 7. steen
 8. plancheiten
 9. kanteelpoot
 10. eik
 11. bebakken arde tegels
 12. loodloosier
- metseiwijk
gew. beton
steenbrockenbeton

DOORSNED E CD

DOORSNED E AB

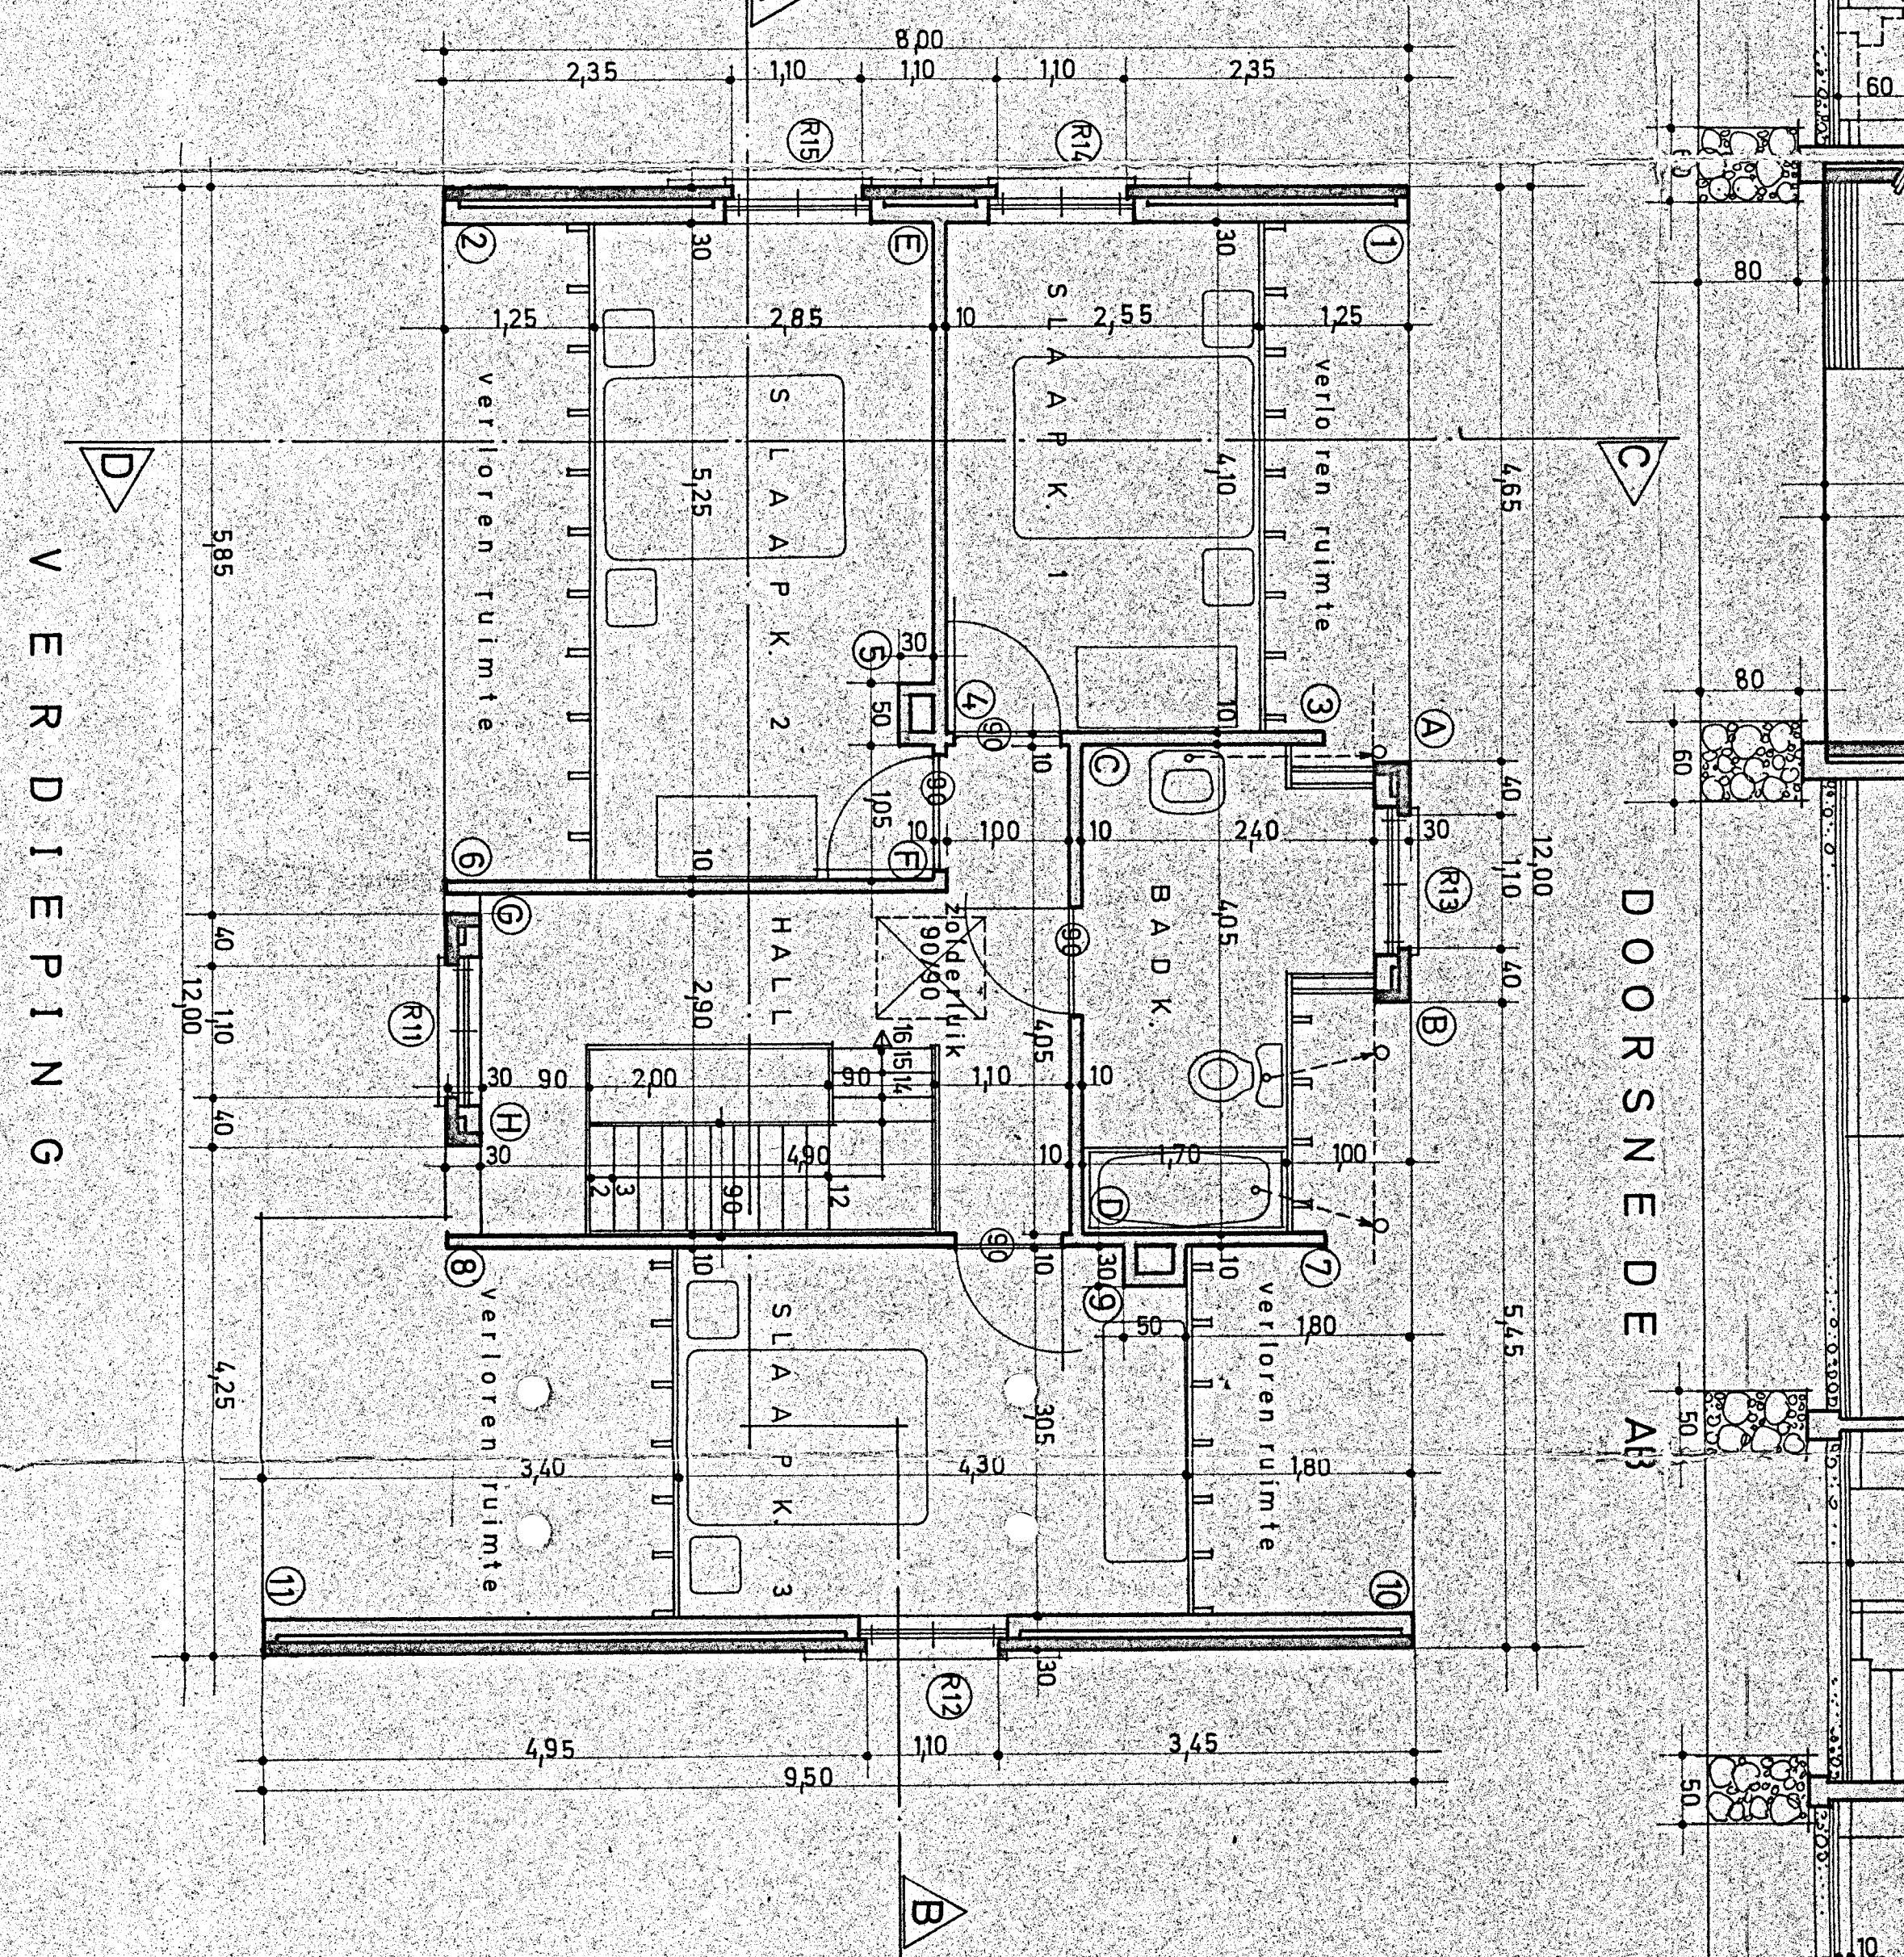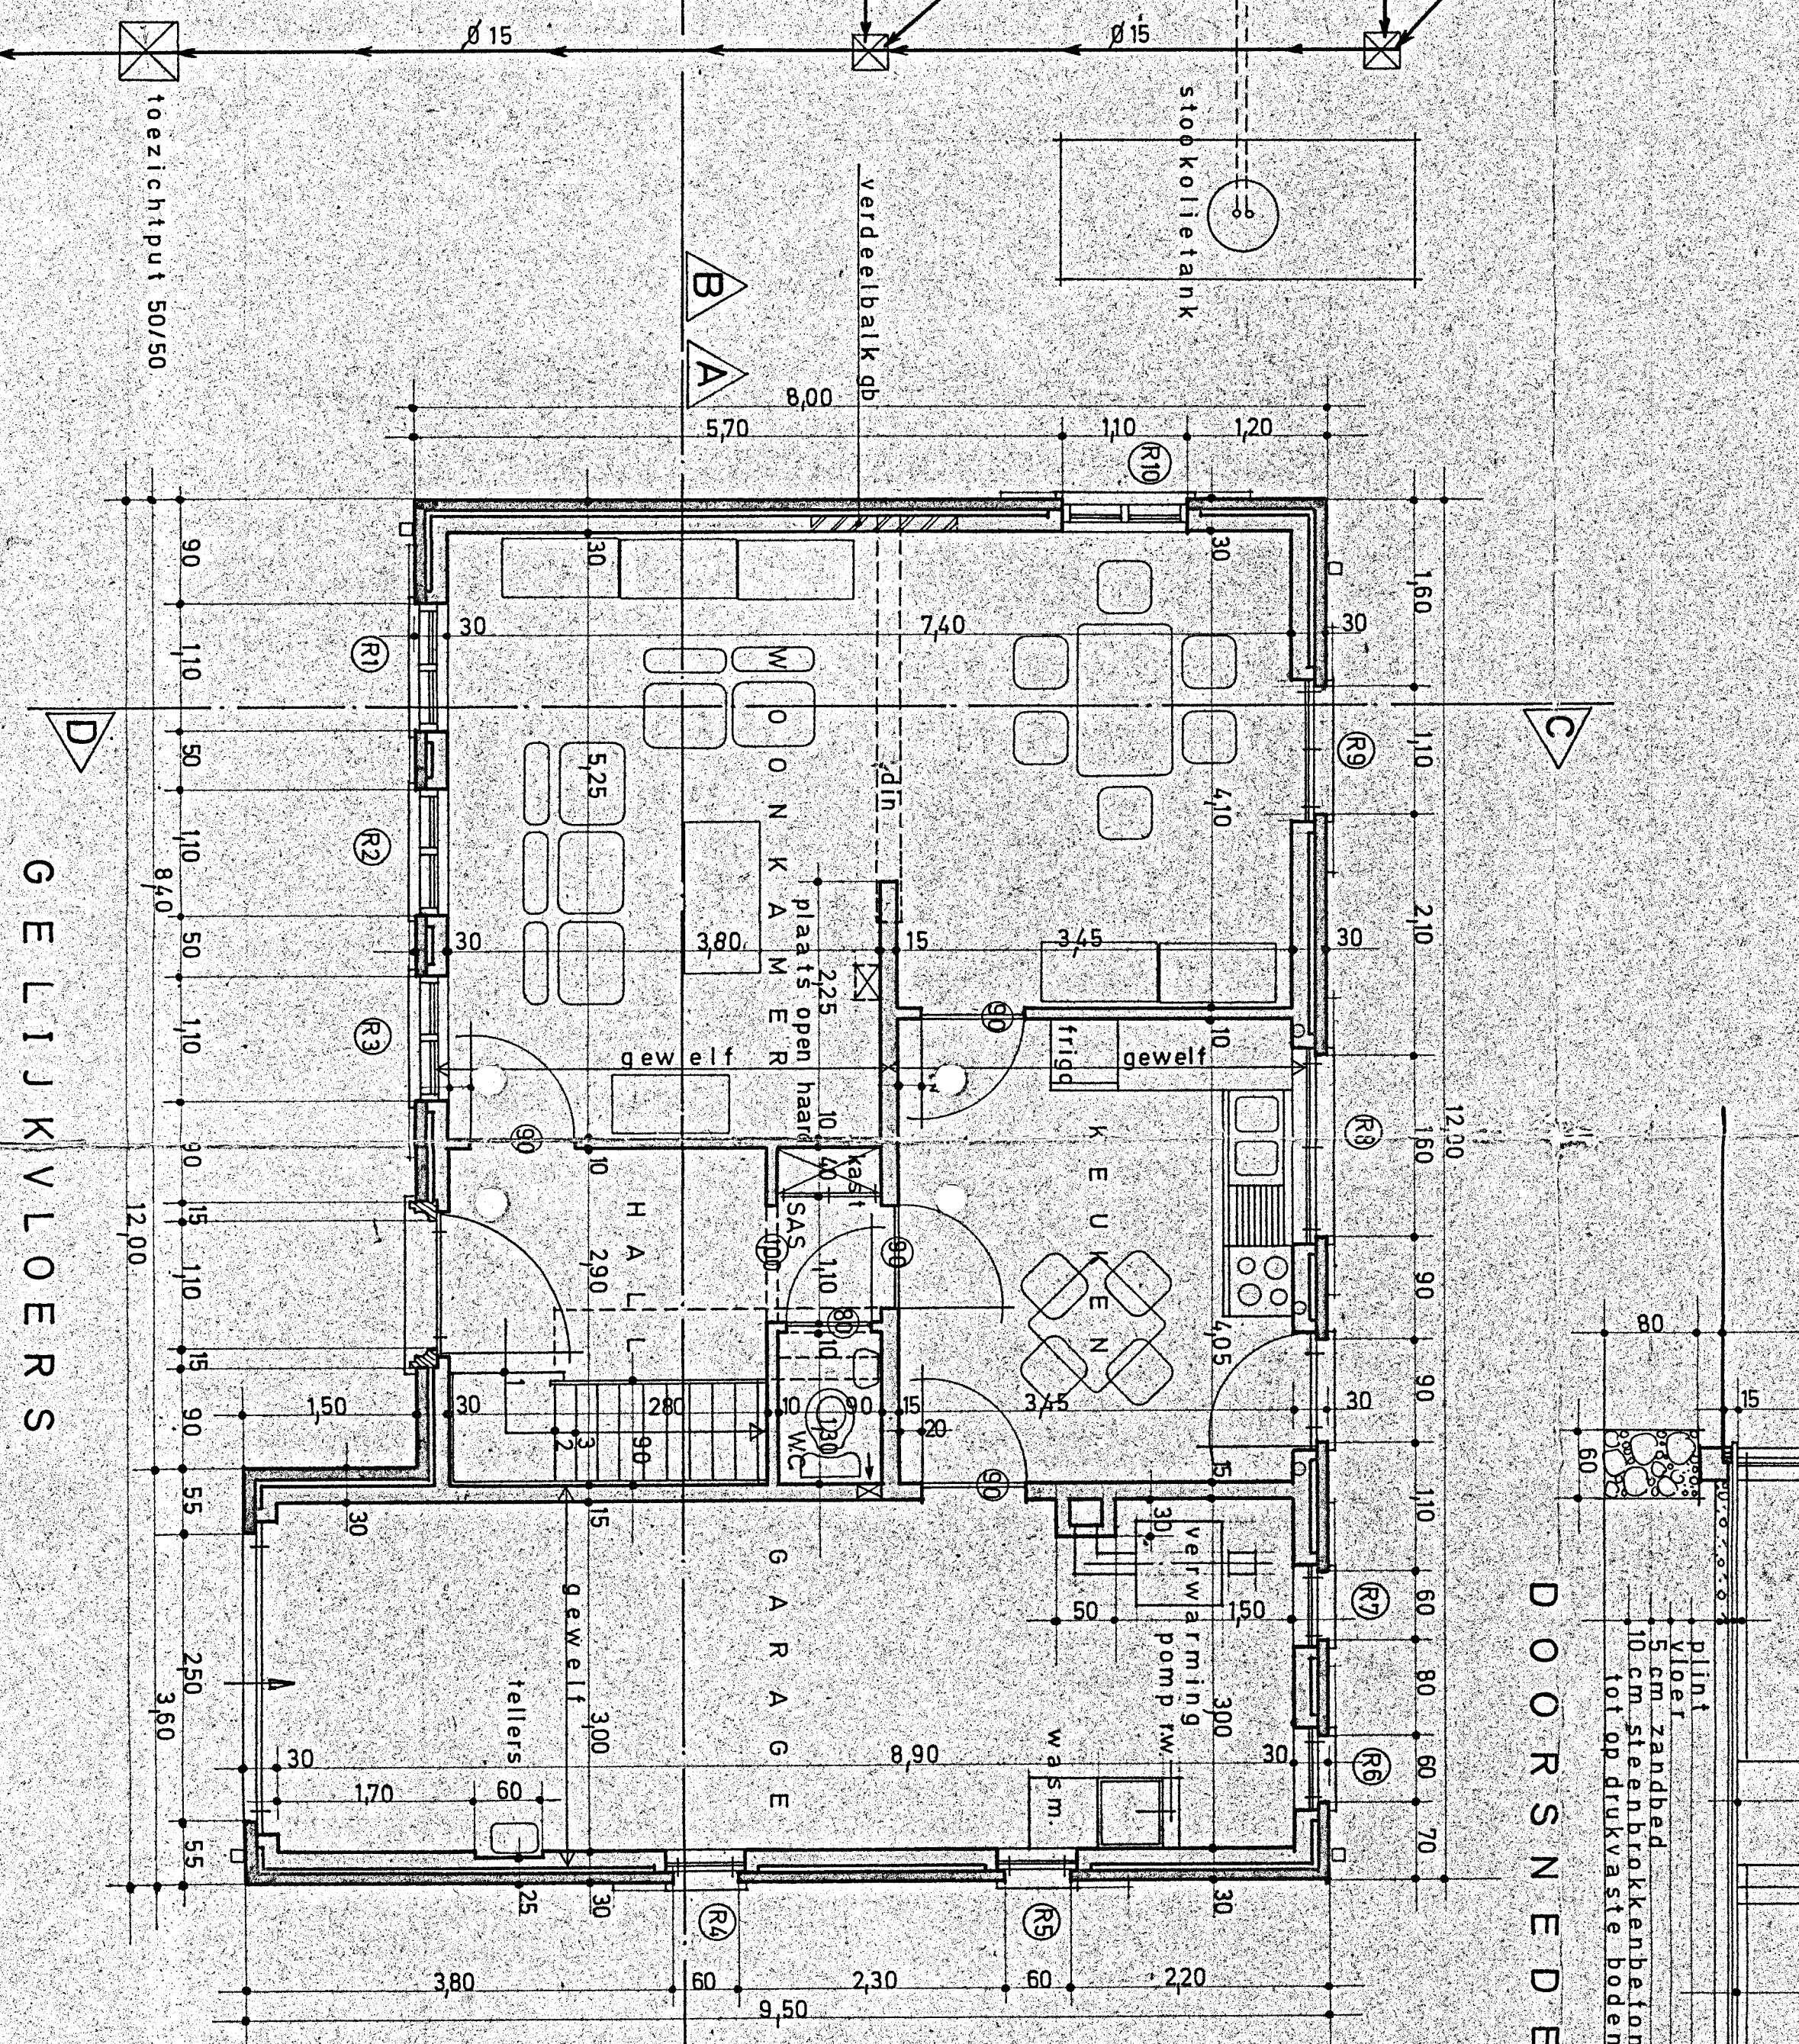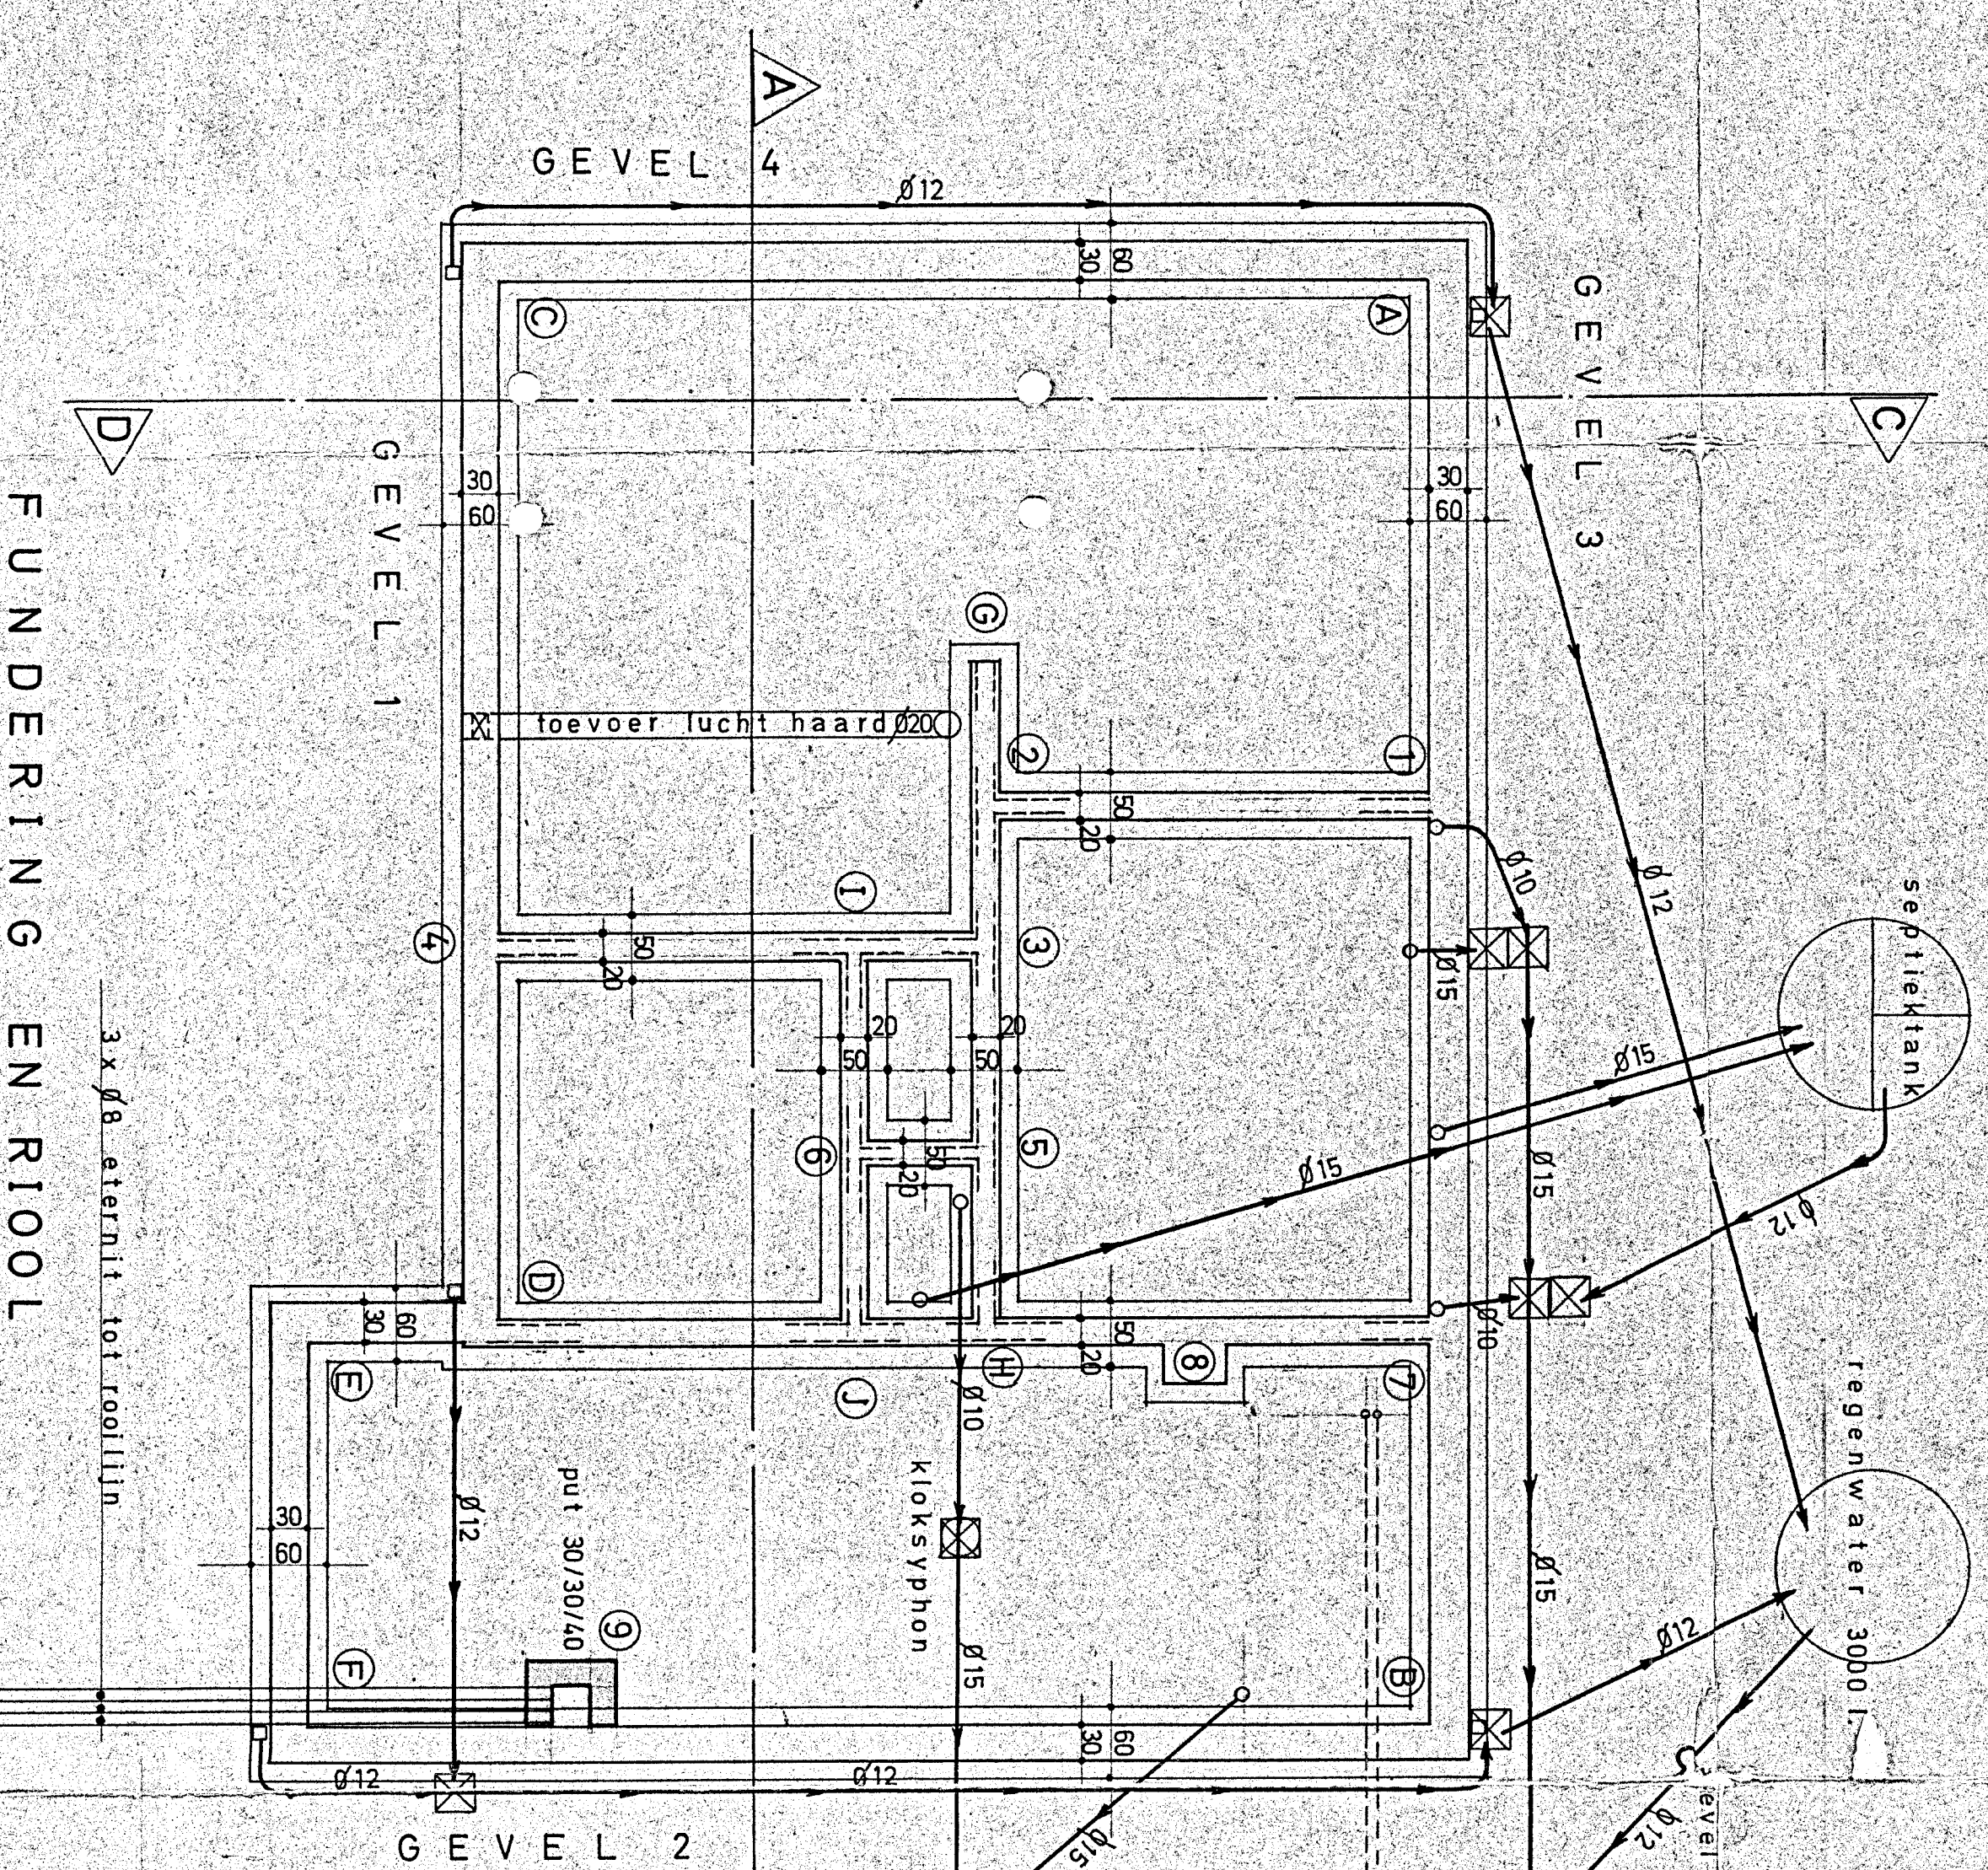

PROVINCIE	OOST-VLAANDEREN	DIGESTIEVE STICHTING
GEMEENTE	SINT-GENEES-WESTEN	
VOORZITTER	Bouwen van woning type 6/12	DIGESTIEVE STICHTING
LIBIDING	Vk. metek. 02/15/11 tot 53	N.V.M. 33/03/76
KONSTEN	serie C - 23 B	VOOR. AKKORD
EIGENAAR	N.V. metek. 02/15/11 tot 53	
AANNEMER	Zuid-Brabantse Plaats, 46, 9860 Neulebake	
ARCHITECT	ARCHITECT F. VERGOTE	
STUDIE	ONTWERP	SCHAAL 2/100
WEDEREN	1/2 B	1/2 B
GEFEBER	1/2 B	1/2 B

000-232