


Nieuwe toestand - Dakenplan

ZIE BIJZONDERE
VOORWAARDE(N)

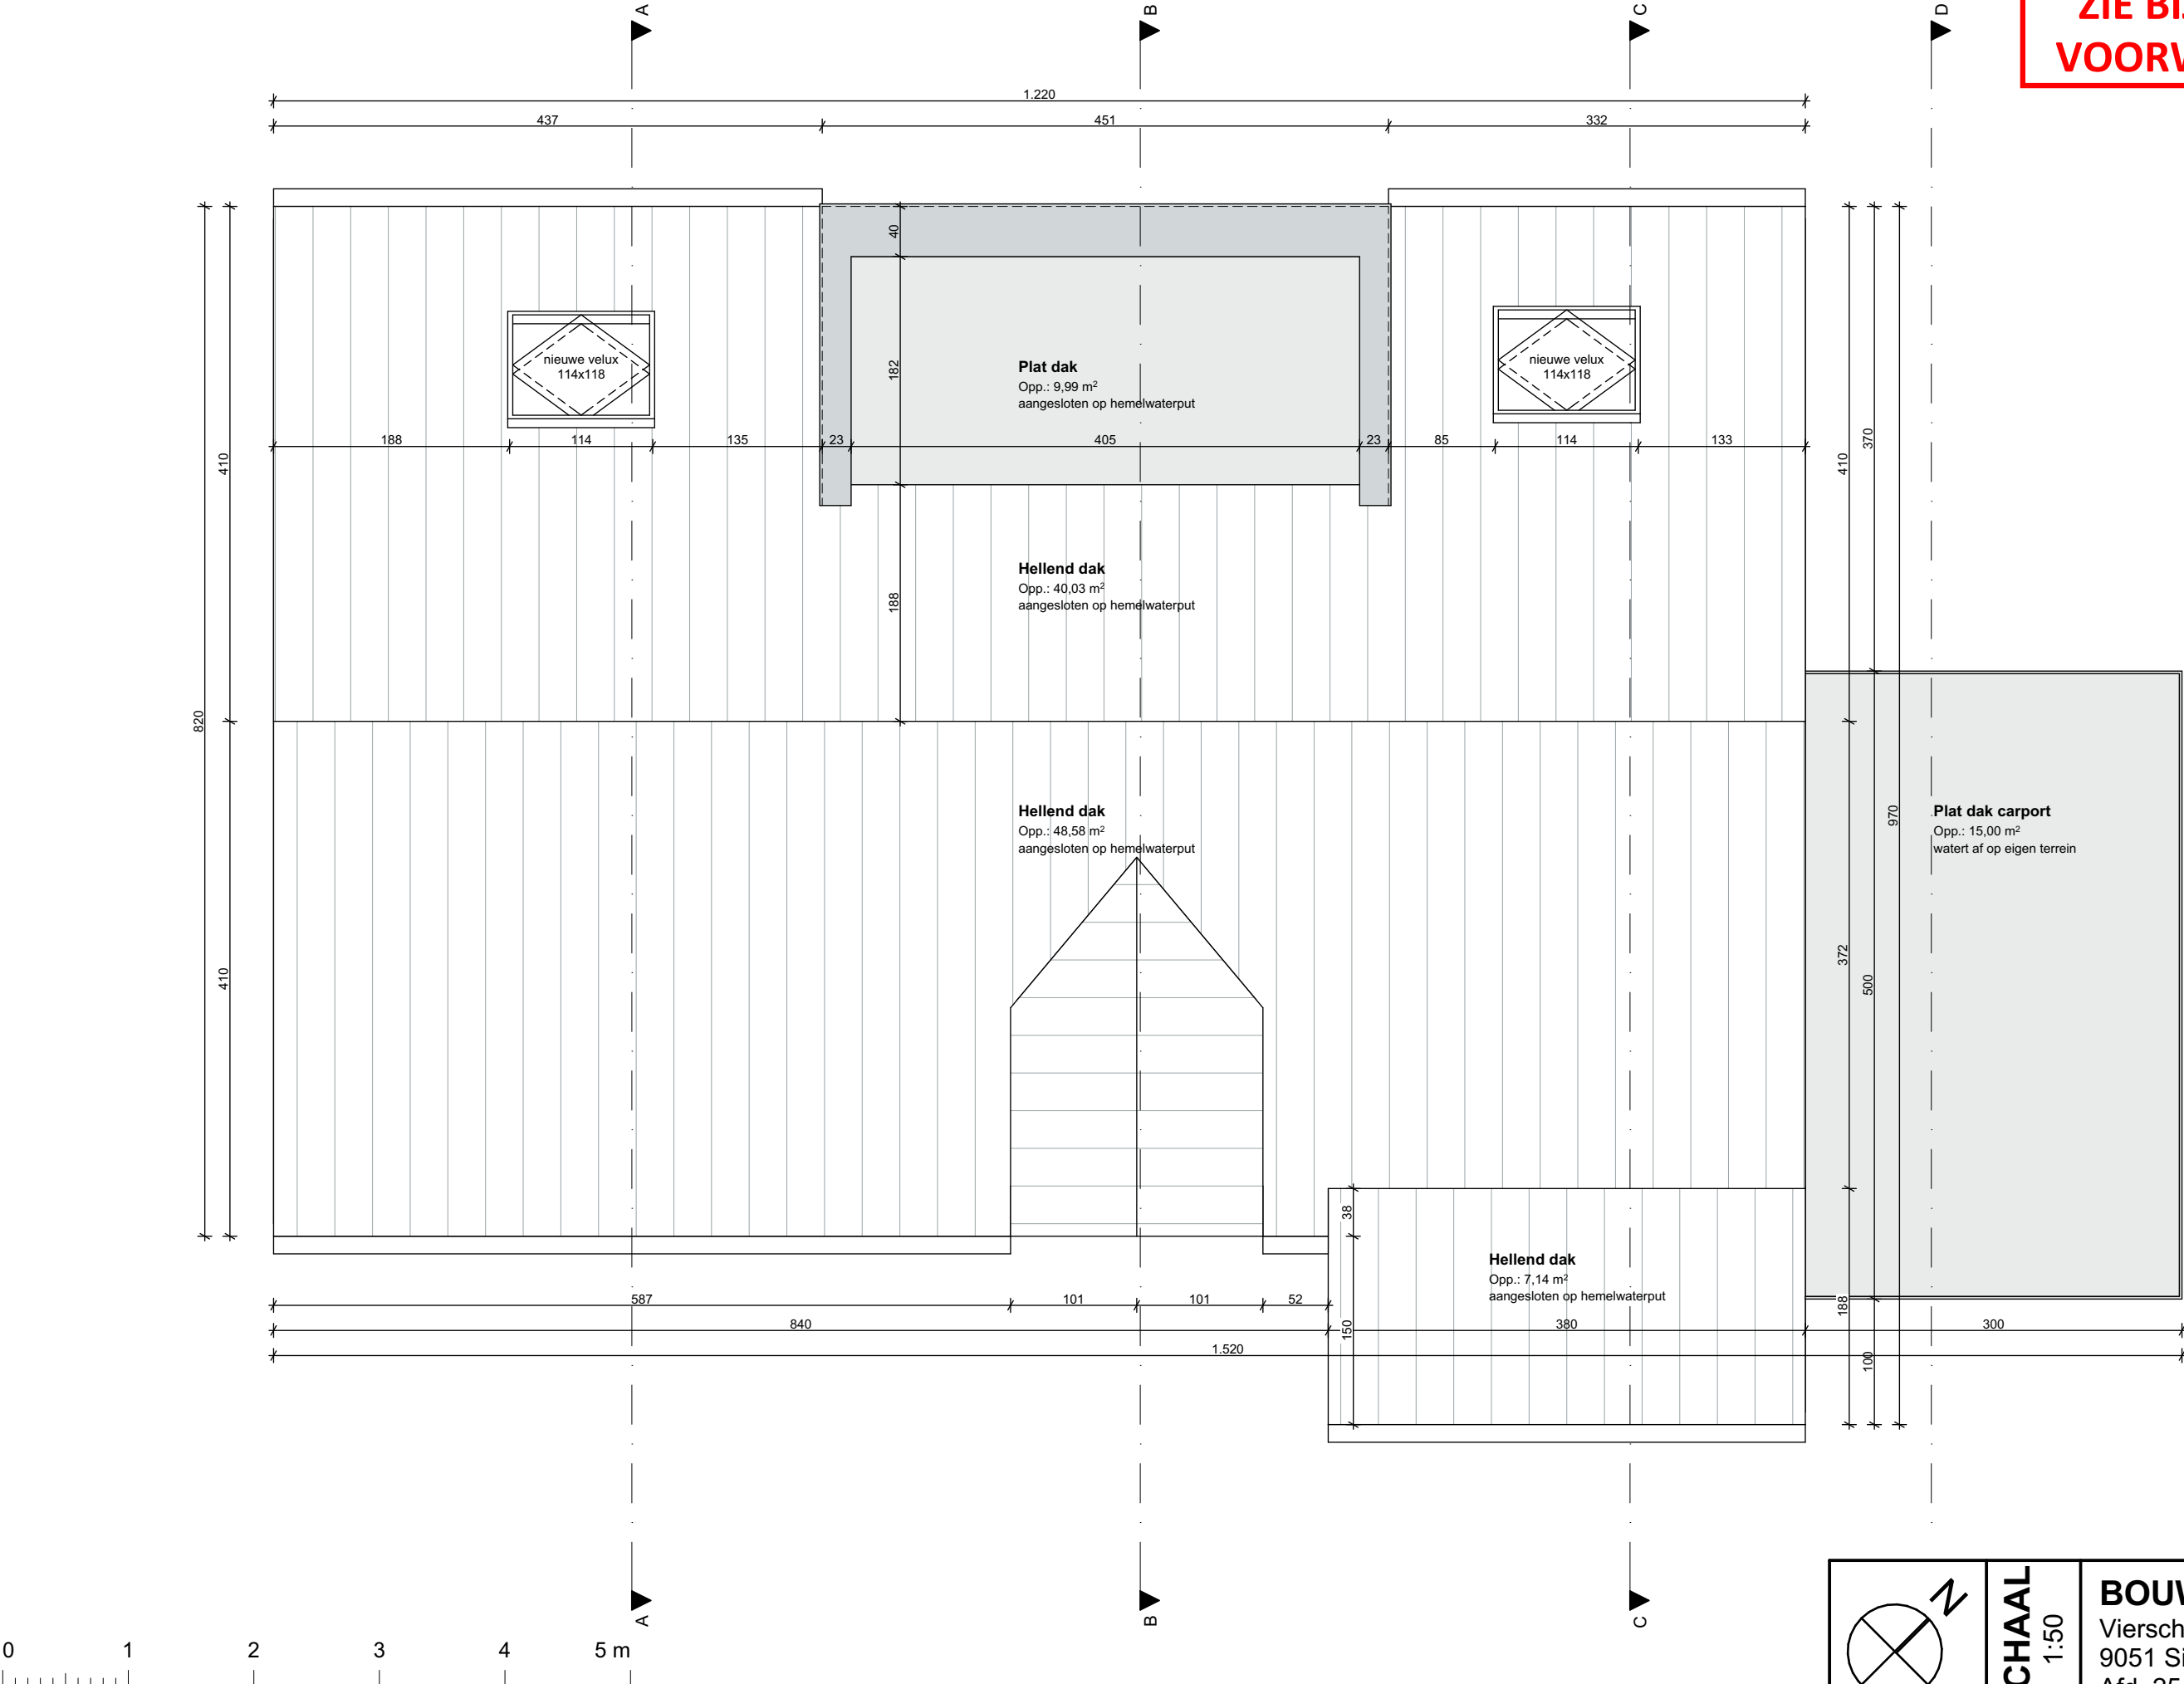

SCHAAL
1:50

BOUWPLAATS
Vierschaarlaan 44
9051 Sint-denijs-westrem
Afd. 25 - Sec. C - Deel 23z

12/06/2025