


Nieuwe toestand - Gelijkvloers


ZIE BIJZONDERE
VOORWAARDE(N)

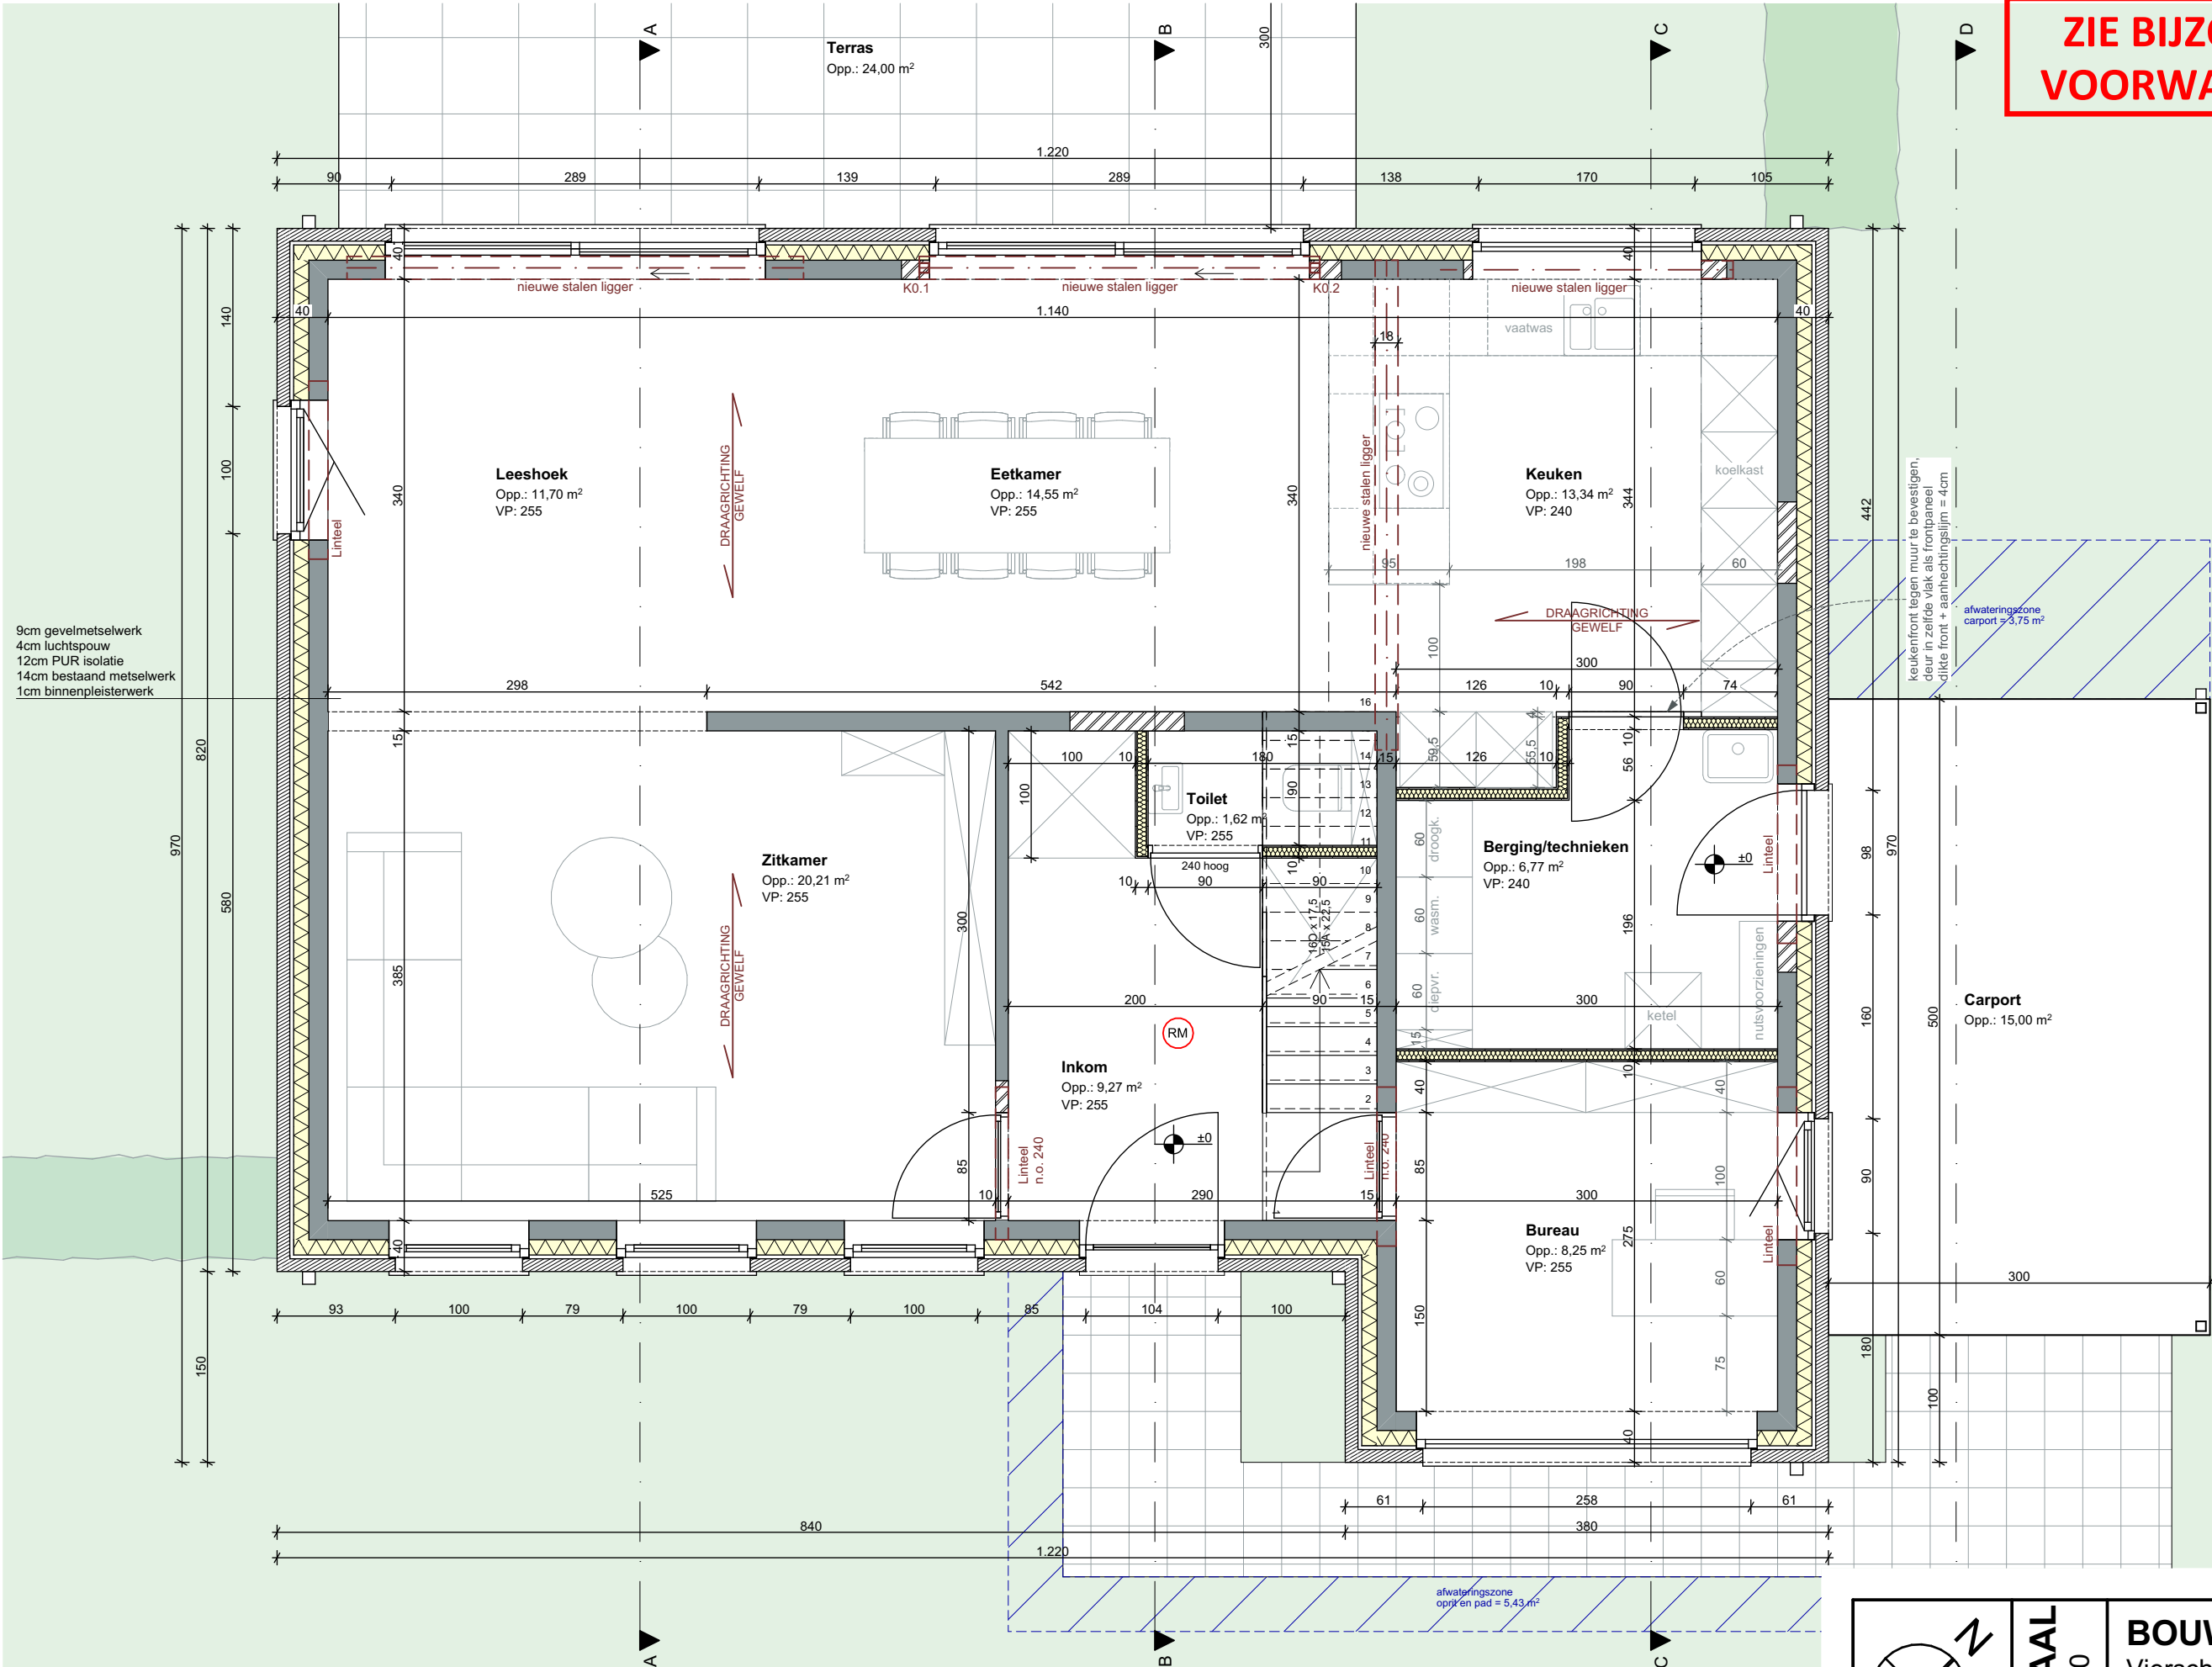

9cm gevelmetselwerk
4cm luchtspouw
12cm PUR isolatie
14cm bestaand metselwerk
1cm binnenpleisterwerk

keukenfront tegen muur te bevestigen,
deur in zelfde vlak als frontpaneel
dikte front + aanhechtijlm = 4cm
afwateringszone
carport = 3,75 m²

afwateringszone
oprit en pad = 5,43 m²

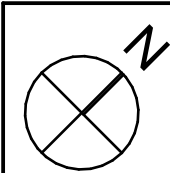

SCHAAL
1:50

BOUWPLAATS

Vierschaarlaan 44
9051 Sint-denijs-westrem
Afd. 25 - Sec. C - Deel 23z