



Nieuwe toestand - Inplantingsplan

**ZIE BIJZONDERE
VOORWAARDE(N)**

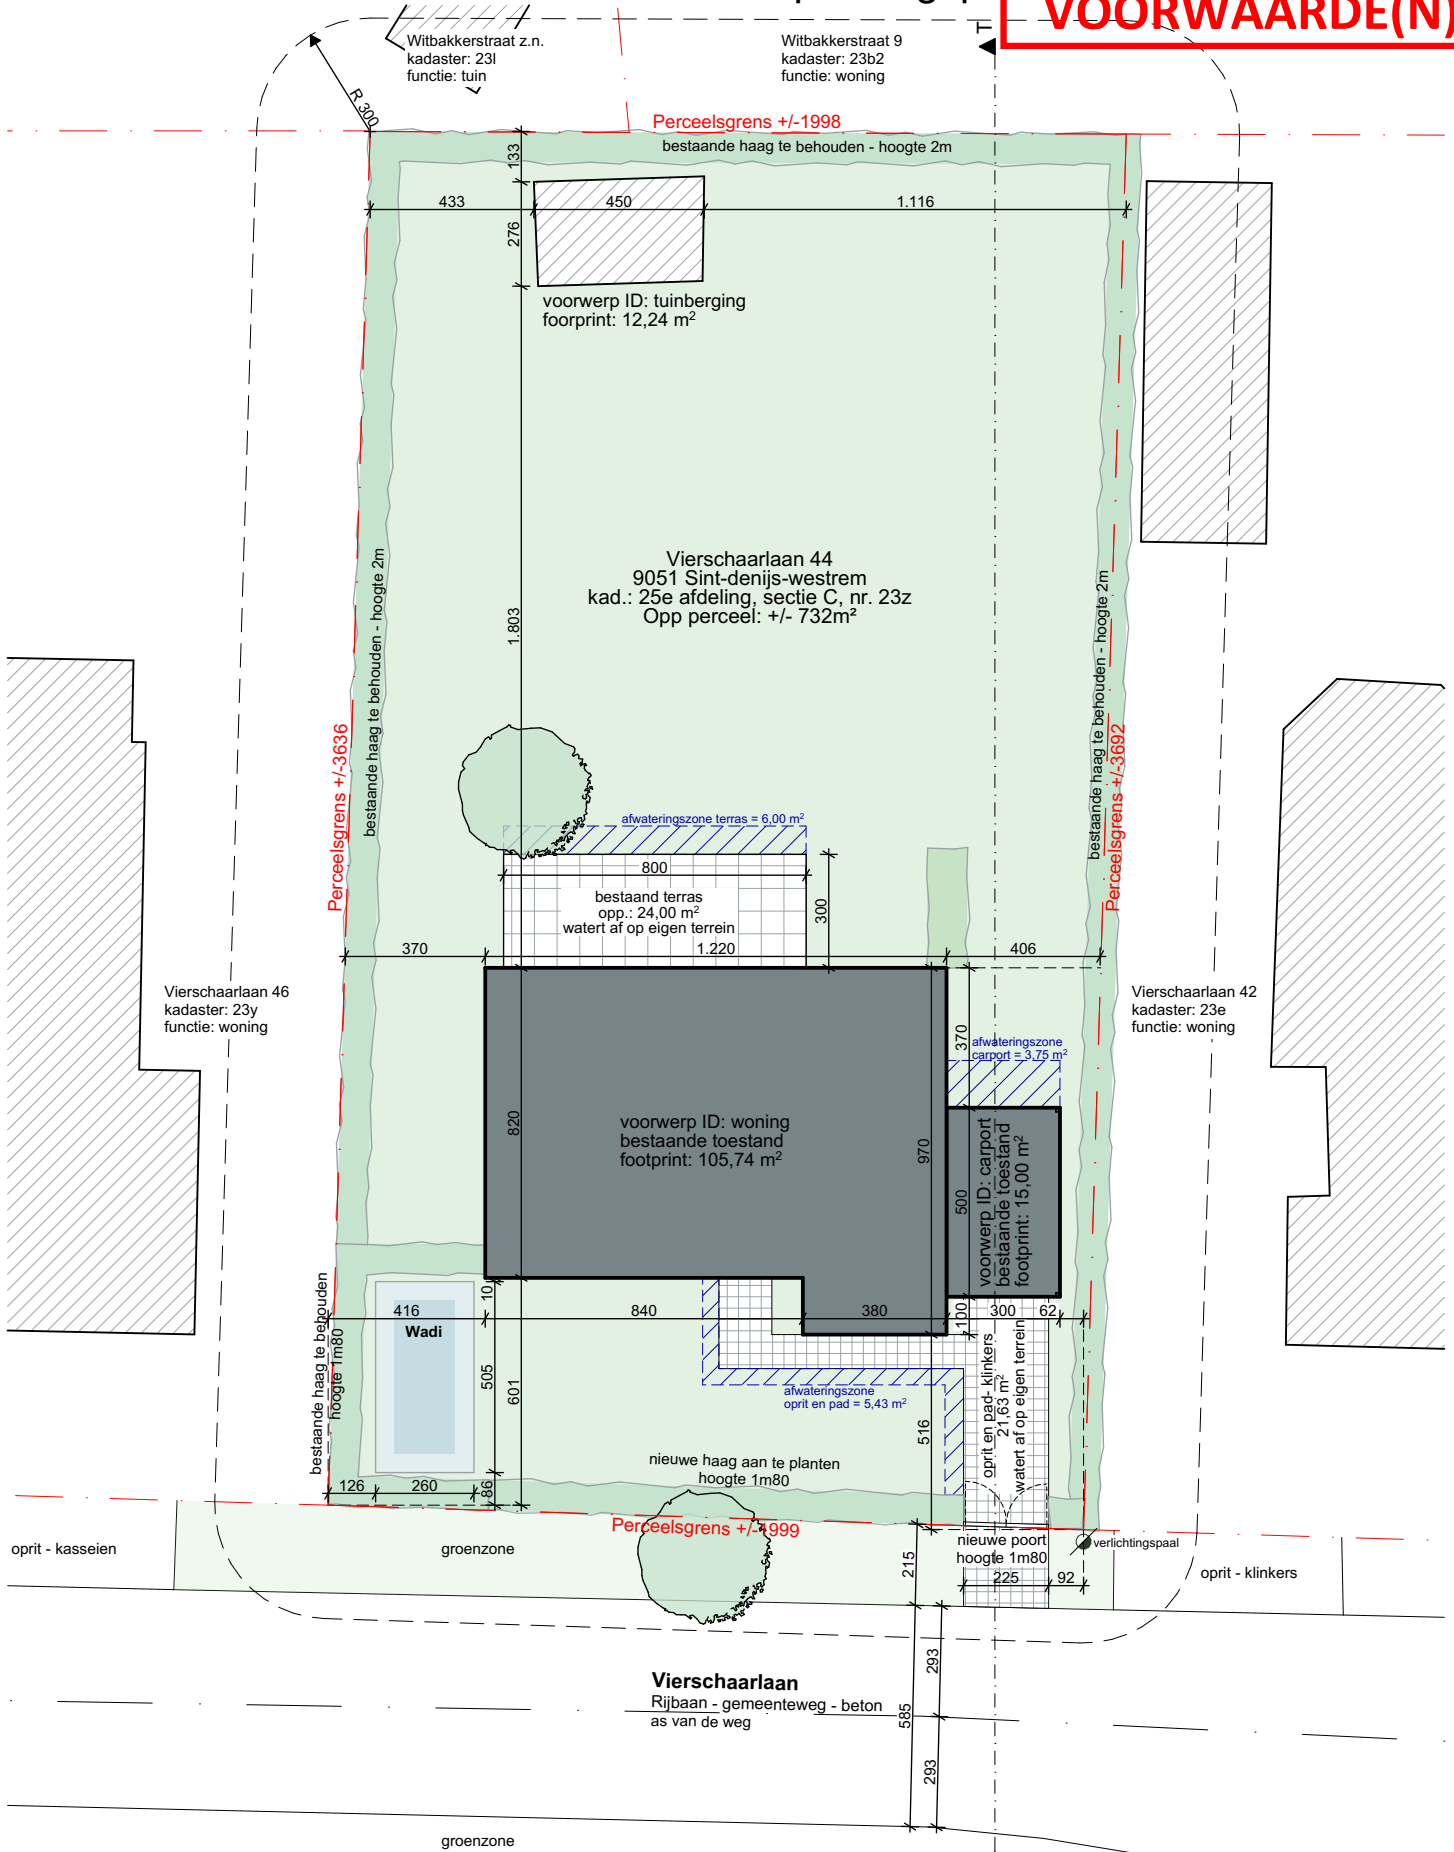

0 10 20 m

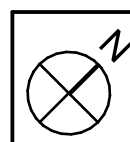

SCHAAL
1:200

BOUWPLAATS

Vierschaarlaan 44
9051 Sint-denijs-westrem
Afd. 25 - Sec. C - Deel 23z

12/06/2025