



ZIE BIJZONDERE
VOORWAARDE(N)

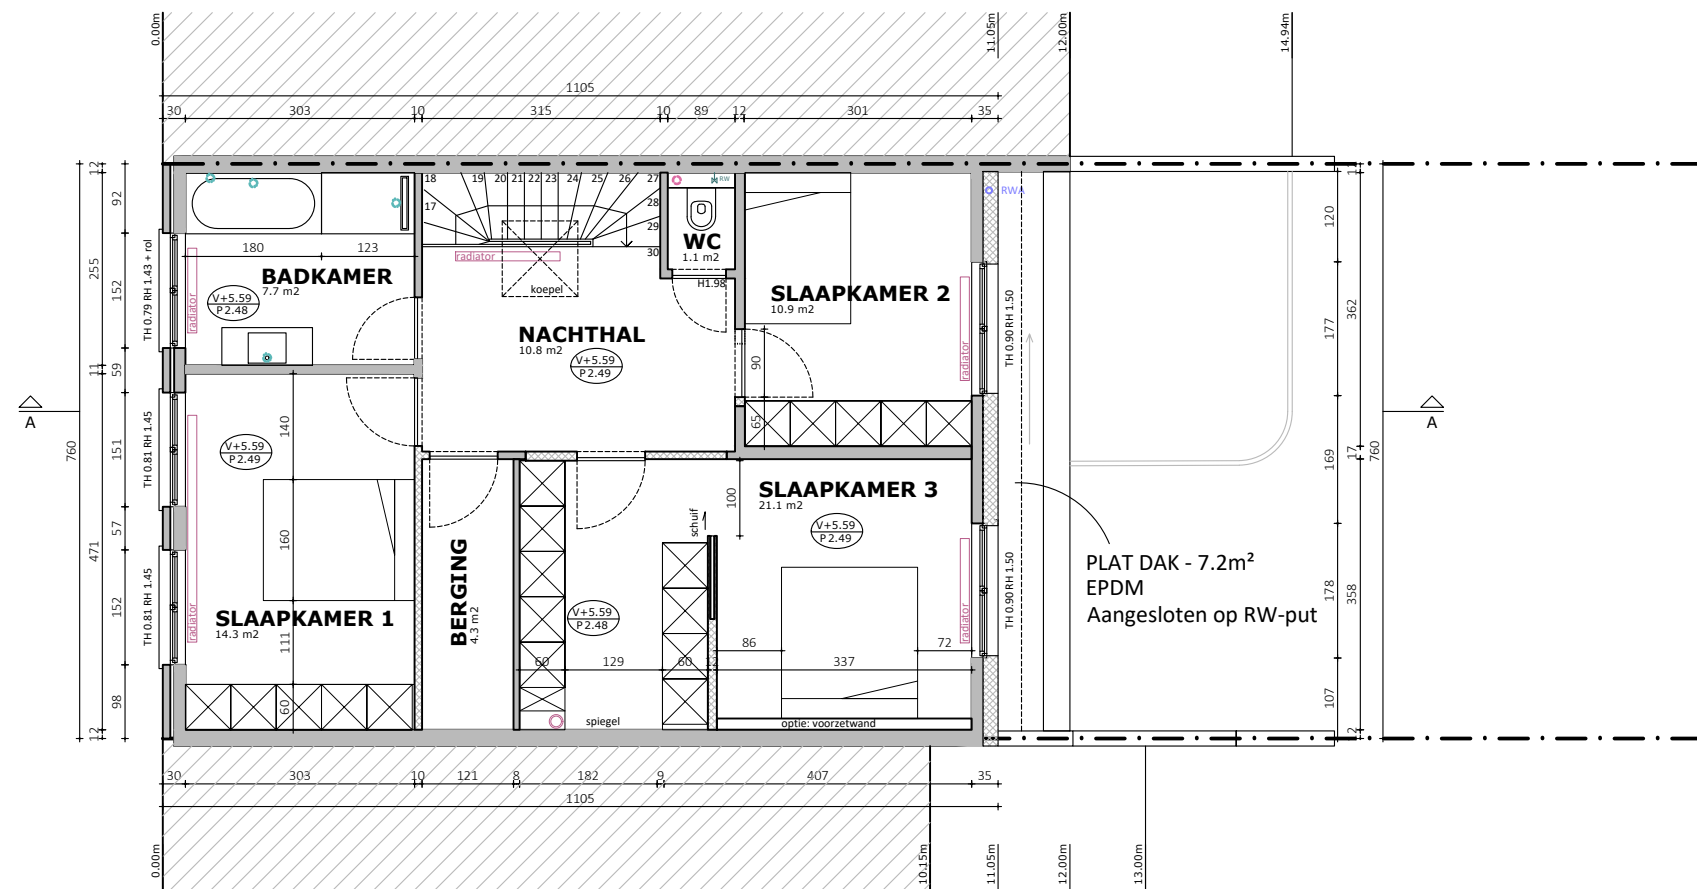

2PKarchitecten bv
Hélène Maréchalhof 10B, 9050 GENT
09 278 22 32 | info@2pkarchitecten.be
www.2pkarchitecten.be

PROJECT
2PK125

RENOVATIE VAN EEN RIJWONING
Thomas Maeyaert en Katelijne Lindemans
Salviastraat 22, 9040 Gent
Gent, Afdeling 19, Sectie C, nr. 610W

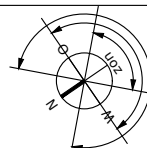

FASE: OMGEVINGSVERGUNNING
PLAN +2 - NIEUWE TOESTAND
0 1m 2m 3m 4m 5m

1/100 @A3
p.17
08/04/2025