



ZIE BIJZONDERE
VOORWAARDE(N)

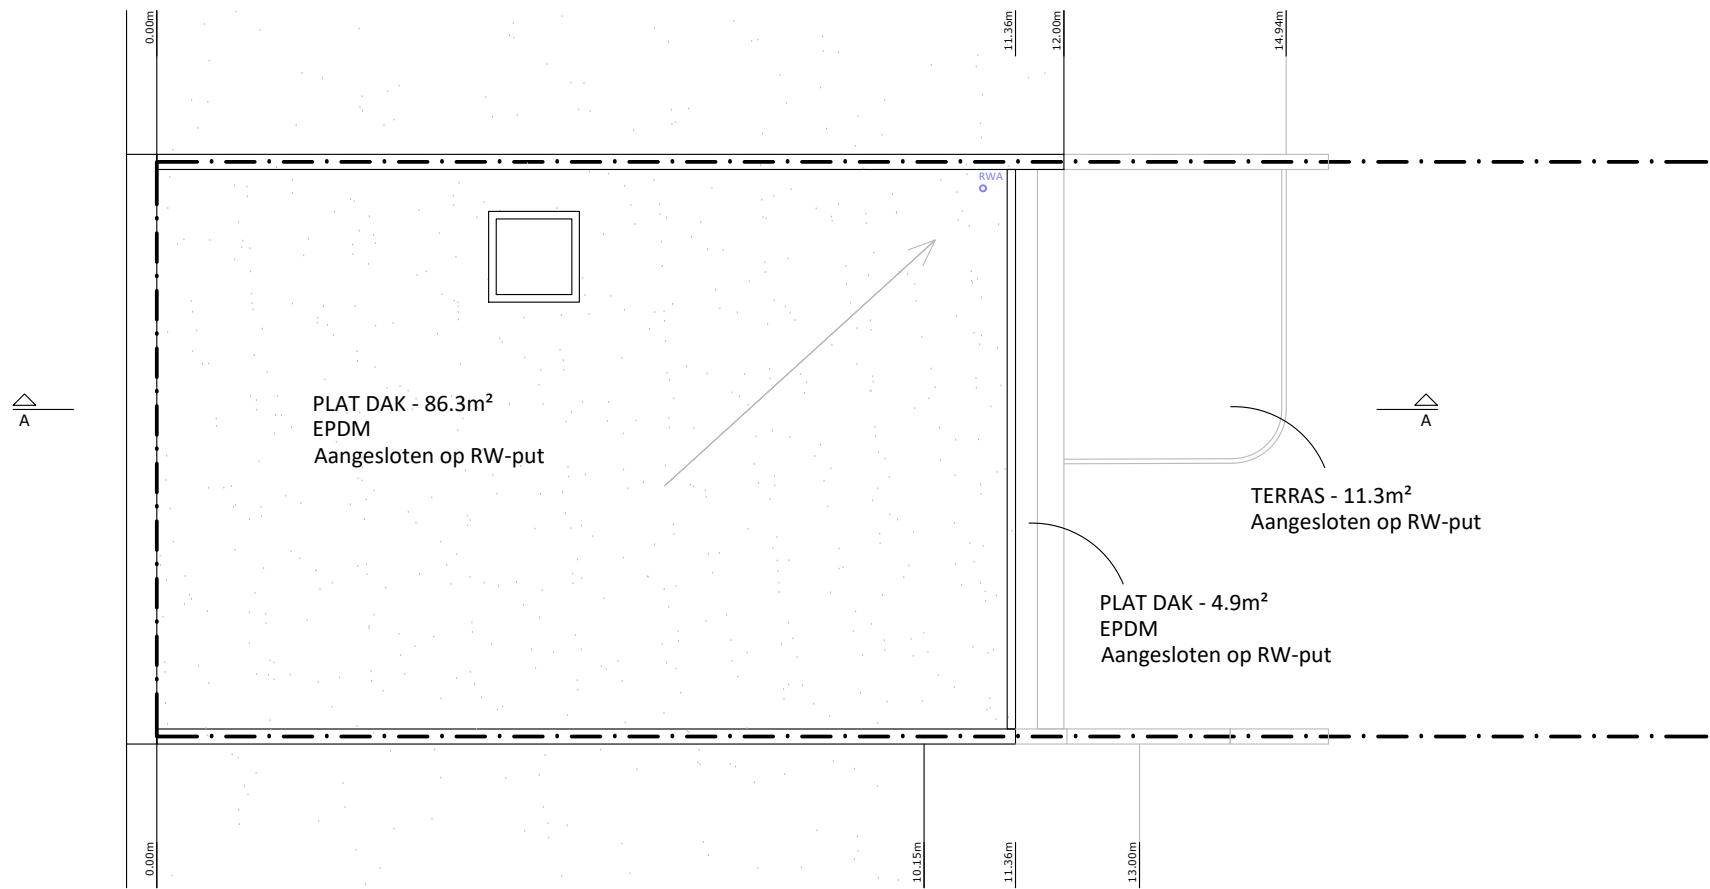

2PKarchitecten bv
Hélène Maréchalhof 10B, 9050 GENT
09 278 22 32 | info@2pkarchitecten.be
www.2pkarchitecten.be

PROJECT
2PK125

RENOVATIE VAN EEN RIJWONING
Thomas Maeyaert en Katelijne Lindemans
Salviastraat 22, 9040 Gent
Gent, Afdeling 19, Sectie C, nr. 610W

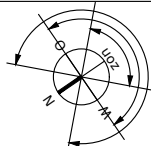

FASE: OMGEVINGSVERGUNNING

DAKENPLAN - NIEUWE TOESTAND

0 2m 4m 6m 8m 10m

1/100 @A3

p.18

08/04/2025