


ZIE BIJZONDERE
VOORWAARDE(N)


Zichtwand tussen de 2 dakterrassen op de linker
zijperceelsgrens:
De aanvraag bevat geen gegevens over deze zichtwand.
Bijgevolg wordt de zichtwand niet vergund binnen deze
aanvraag.

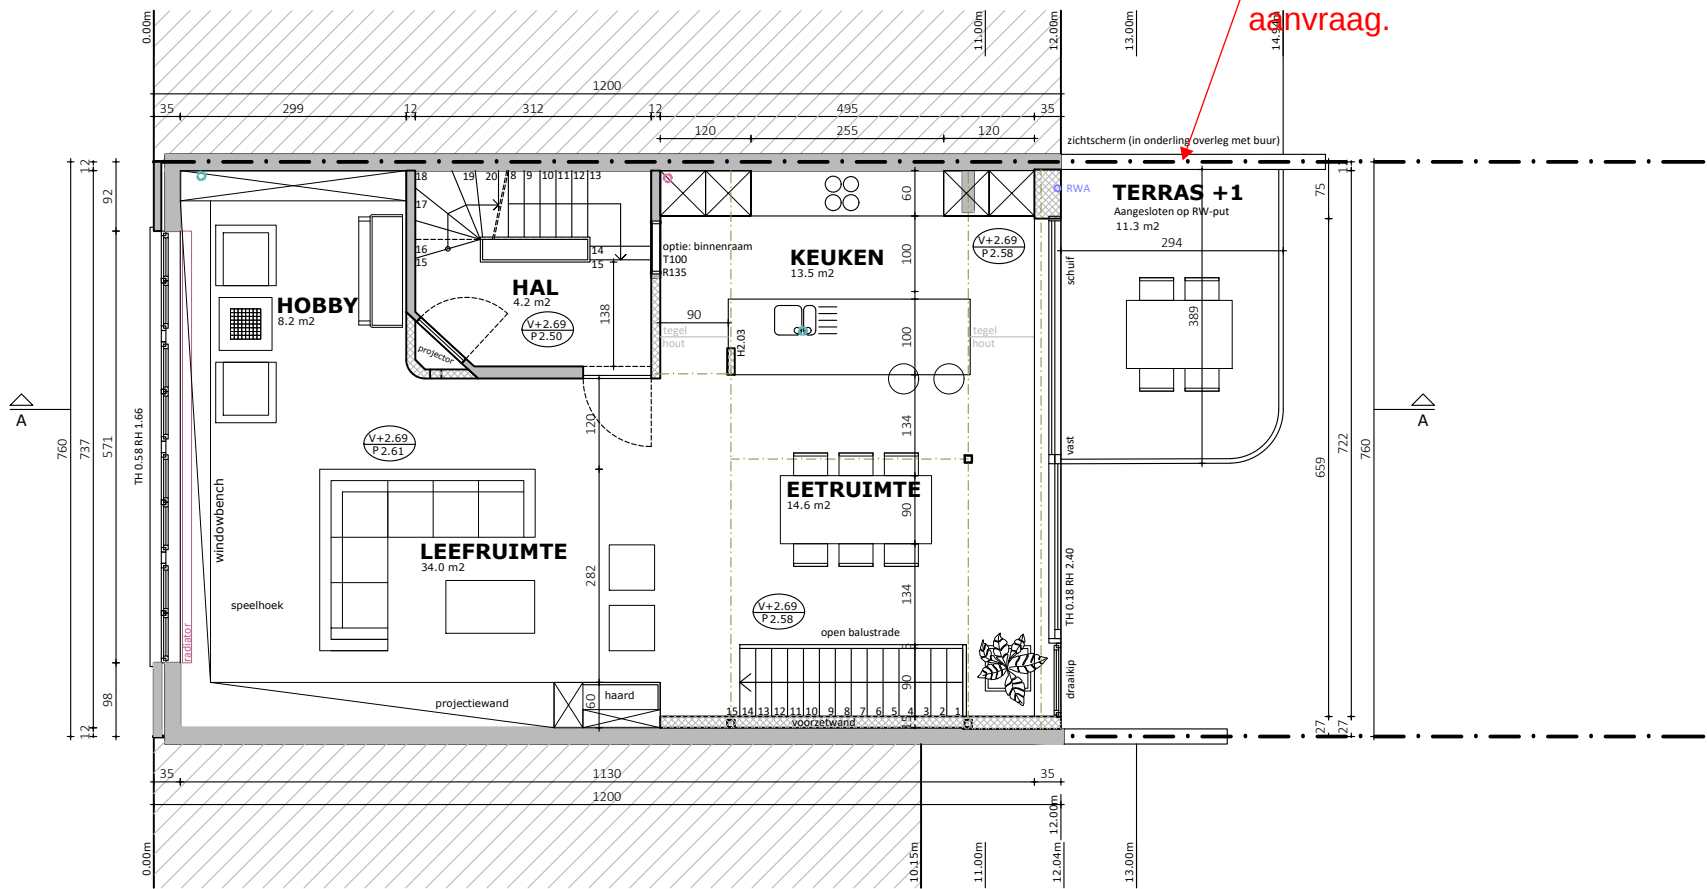

2PKarchitecten bv
Hélène Maréchalhof 10B, 9050 GENT
09 278 22 32 | info@2pkarchitecten.be
www.2pkarchitecten.be

PROJECT
2PK125

RENOVATIE VAN EEN RIJWONING
Thomas Maeyaert en Katelijne Lindemans
Salviastraat 22, 9040 Gent
Gent, Afdeling 19, Sectie C, nr. 610W

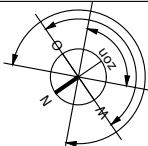

FASE: OMGEVINGSVERGUNNING

PLAN +1 - NIEUWE TOESTAND

0 1m 2m 3m 4m 5m

1/100 @A3

p.16

08/04/2025