


**ZIE BIJZONDERE
VOORWAARDE(N)**

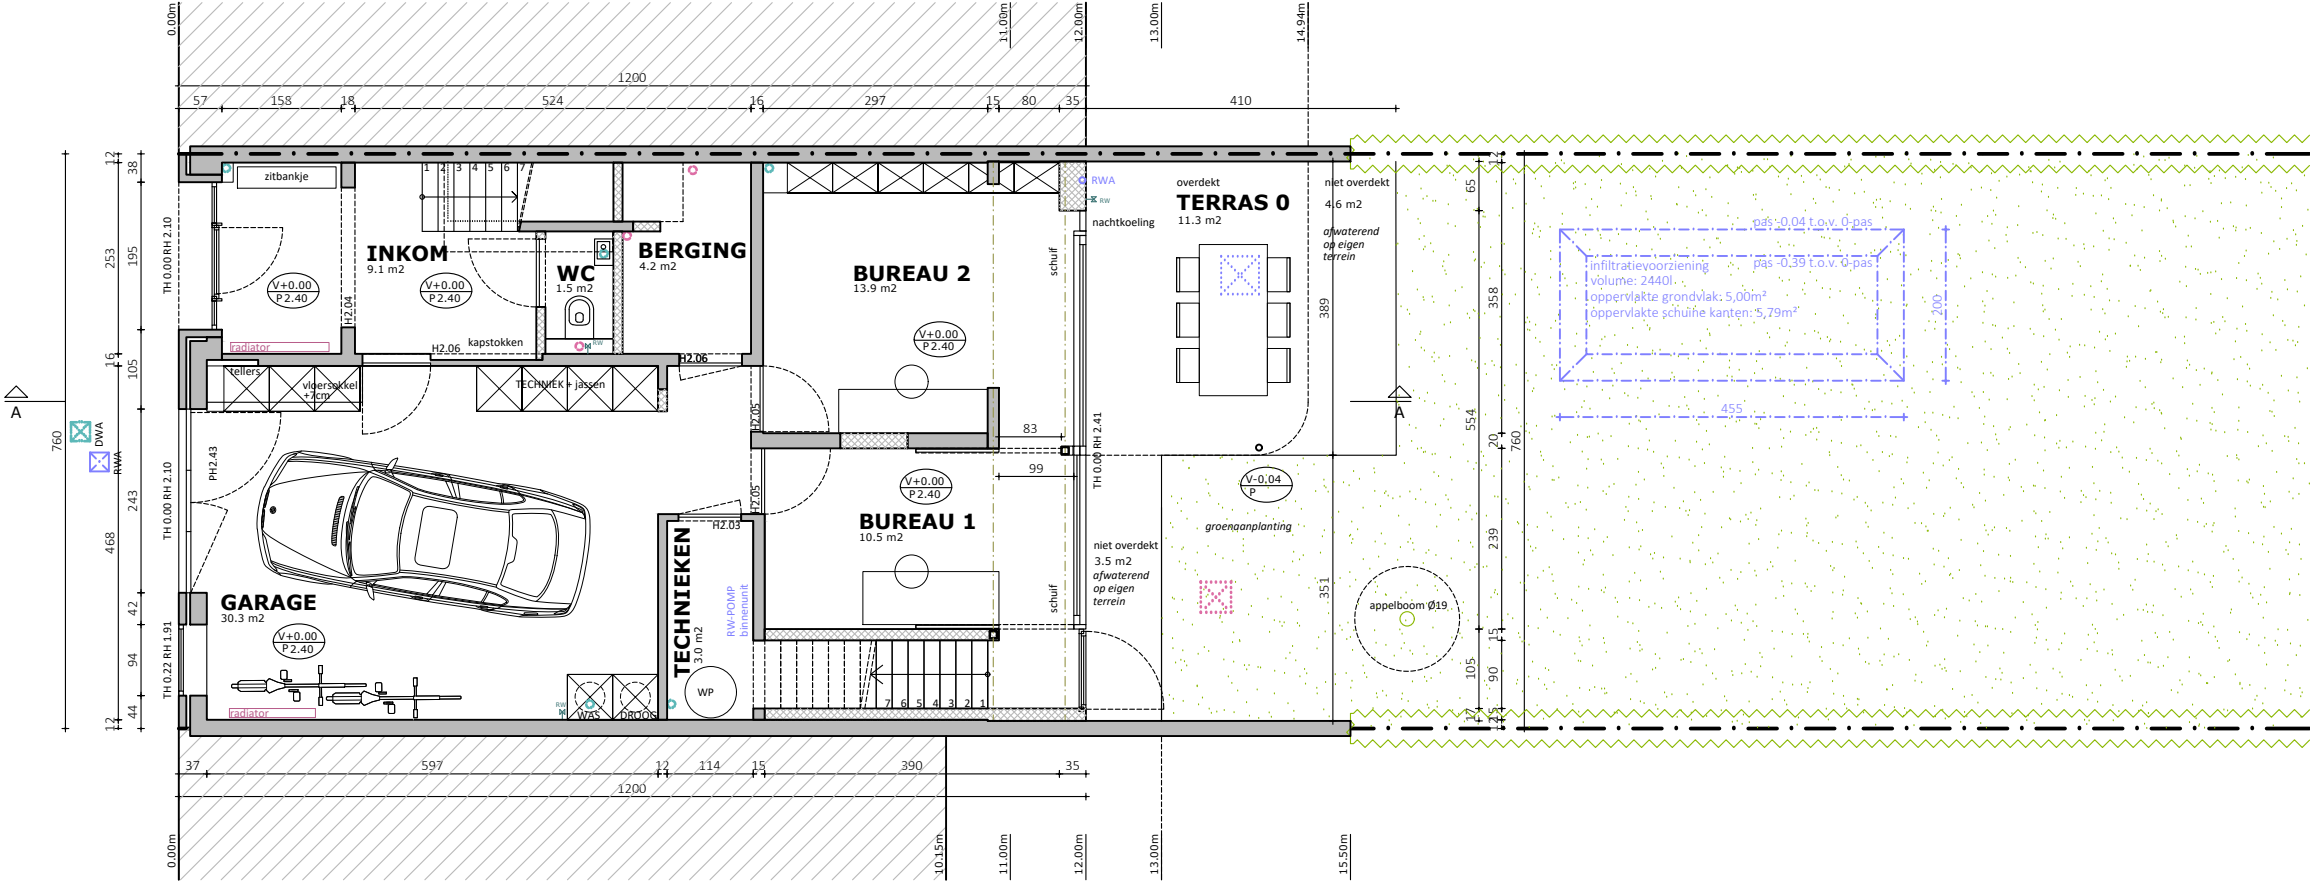


2PKarchitecten bv
Hélène Maréchalhof 10B, 9050 GENT
09 278 22 32 | info@2pkarchitecten.be
www.2pkarchitecten.be

PROJECT
2PK125


RENOVATIE VAN EEN RIJWONING

Thomas Maeyaert en Katelijne Lindemans
Salviastraat 22, 9040 Gent
Gent, Afdeling 19, Sectie C, nr. 610W

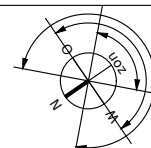

FASE: OMGEVINGSVERGUNNING

PLAN 0 - NIEUWE TOESTAND

 

/100 @A3

0.15

08/04/2025