
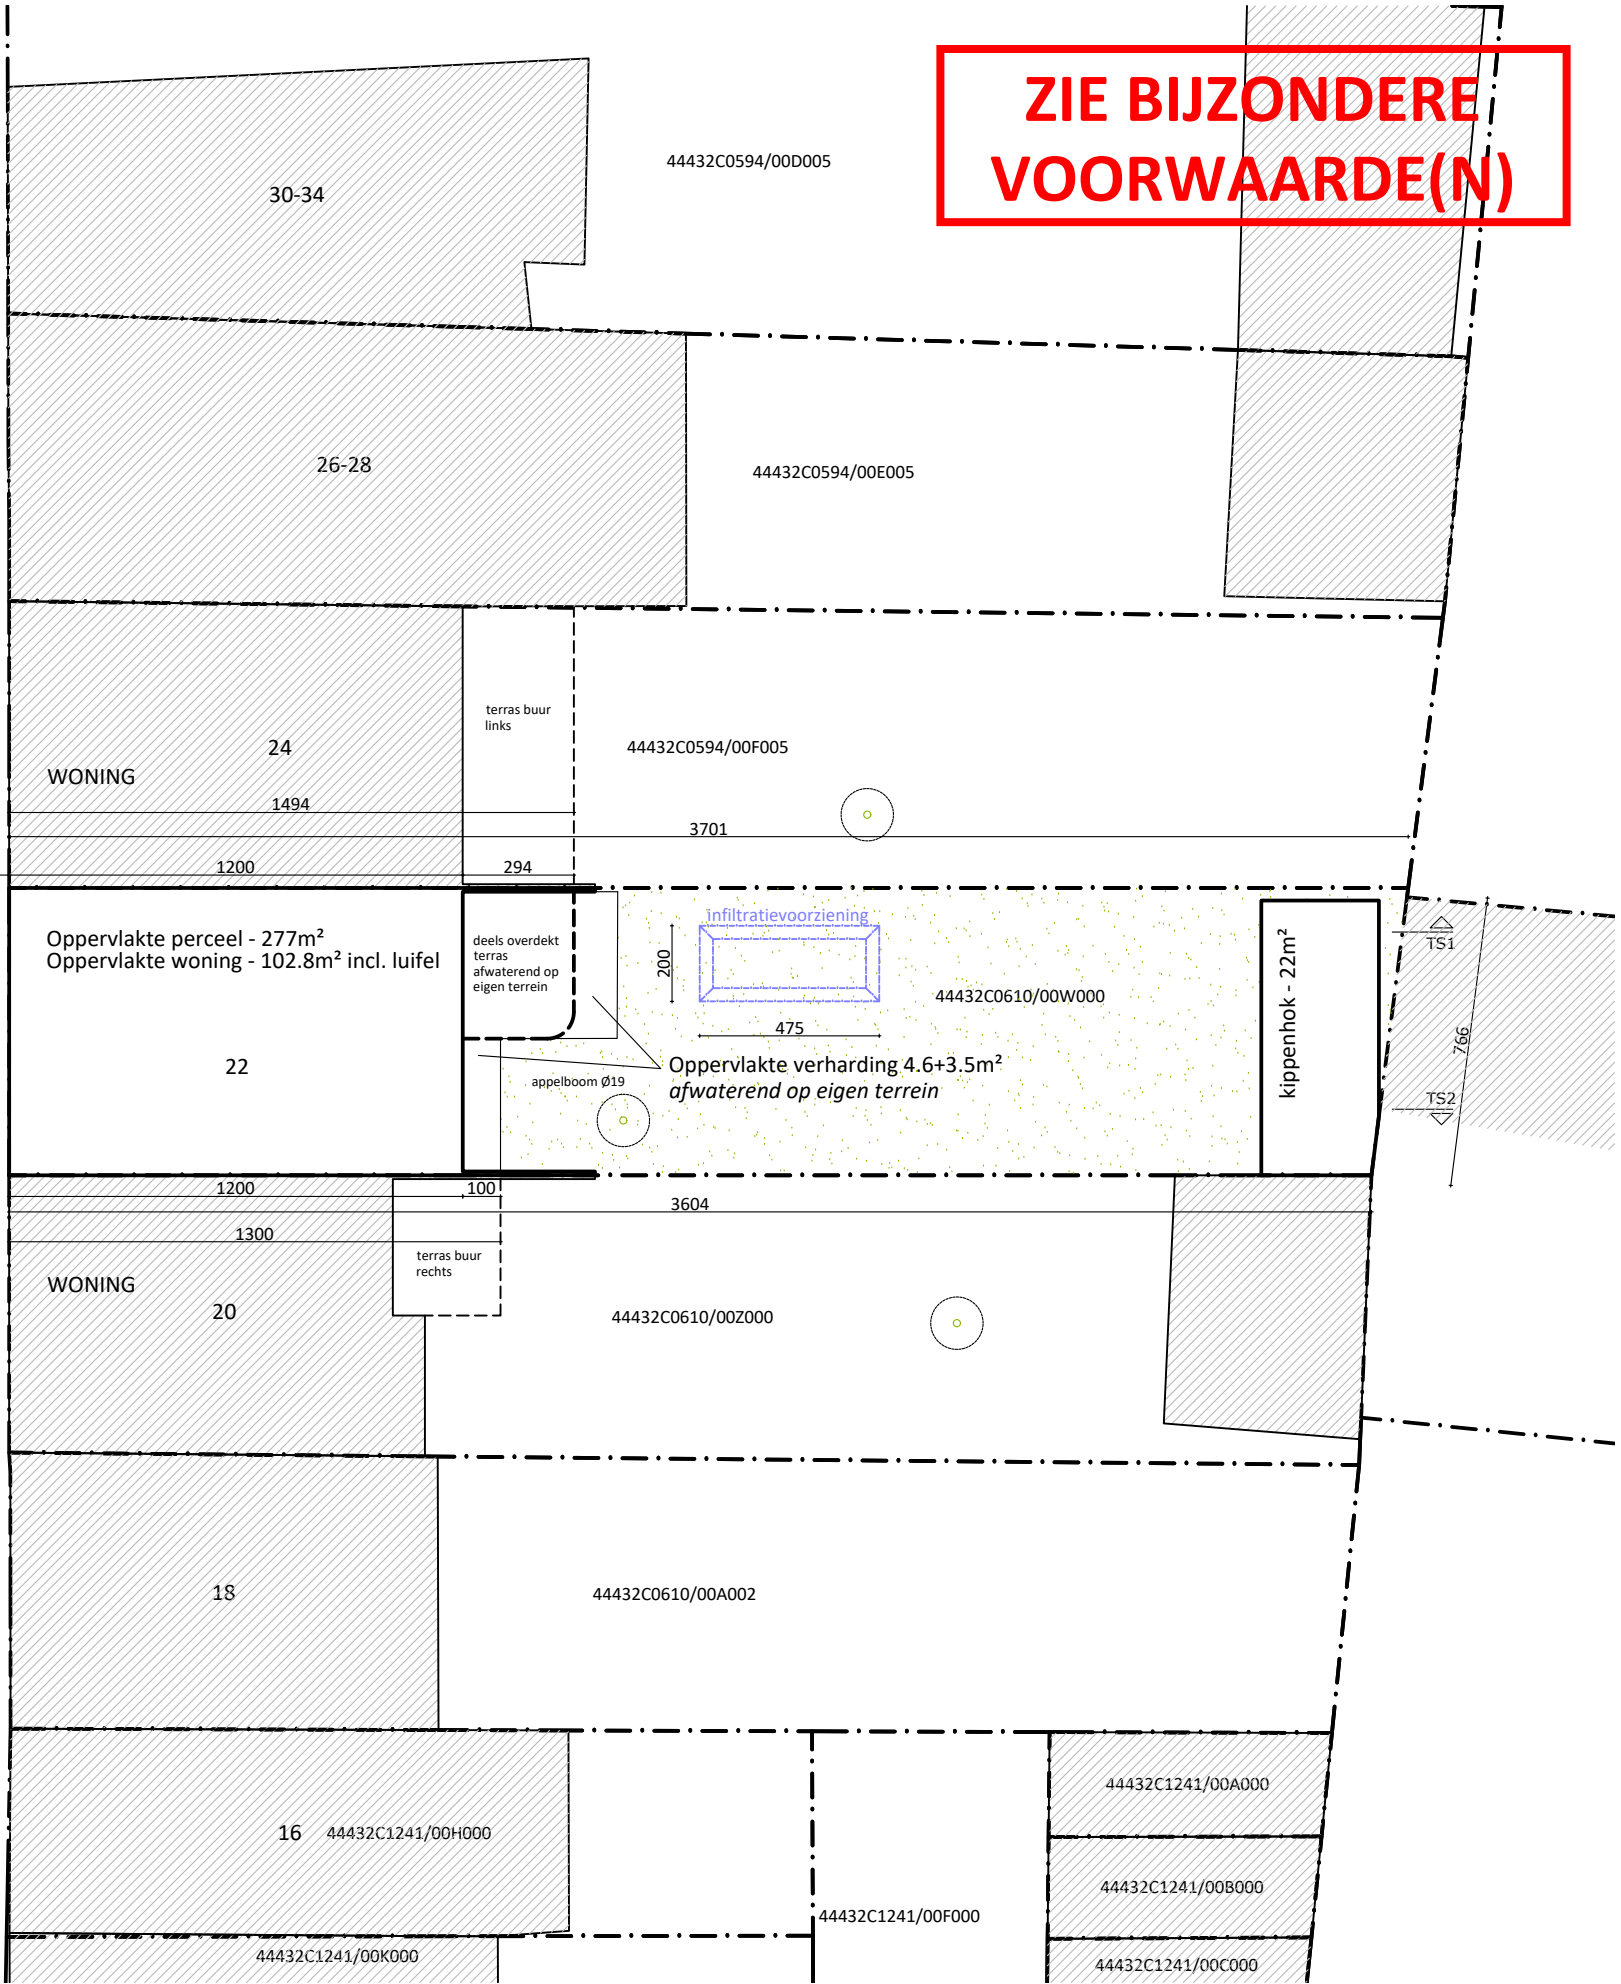
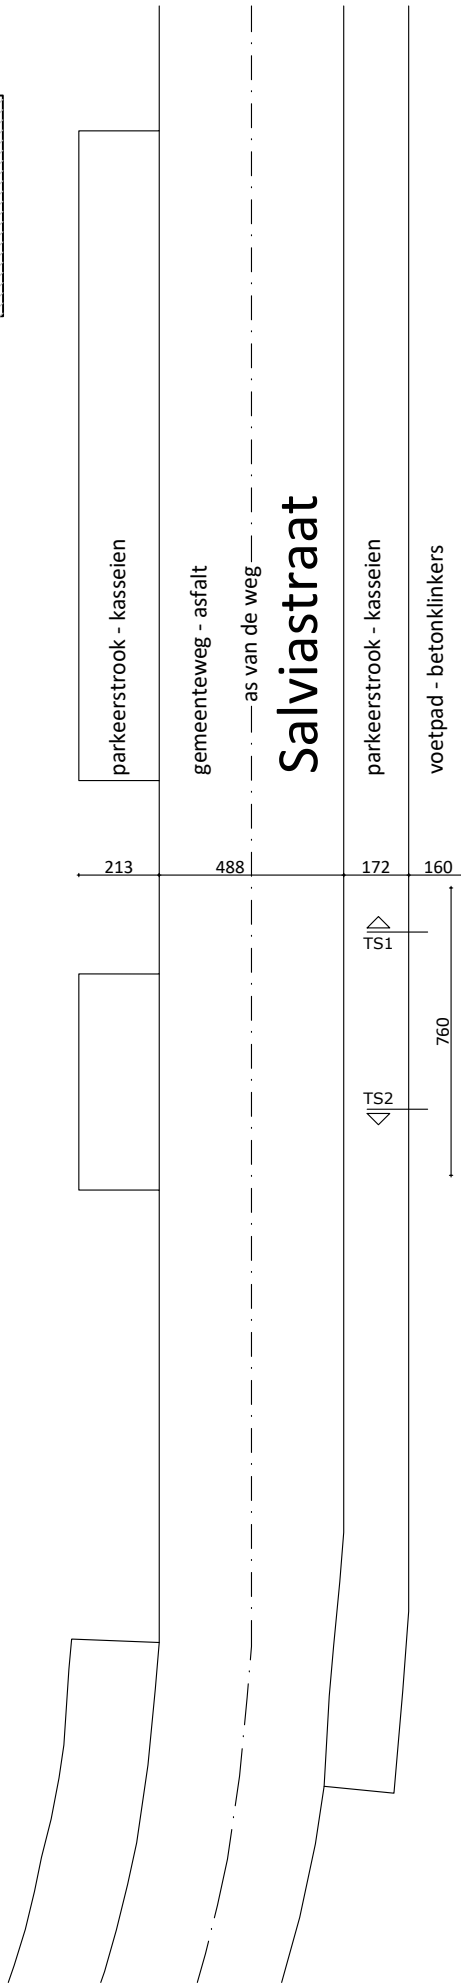


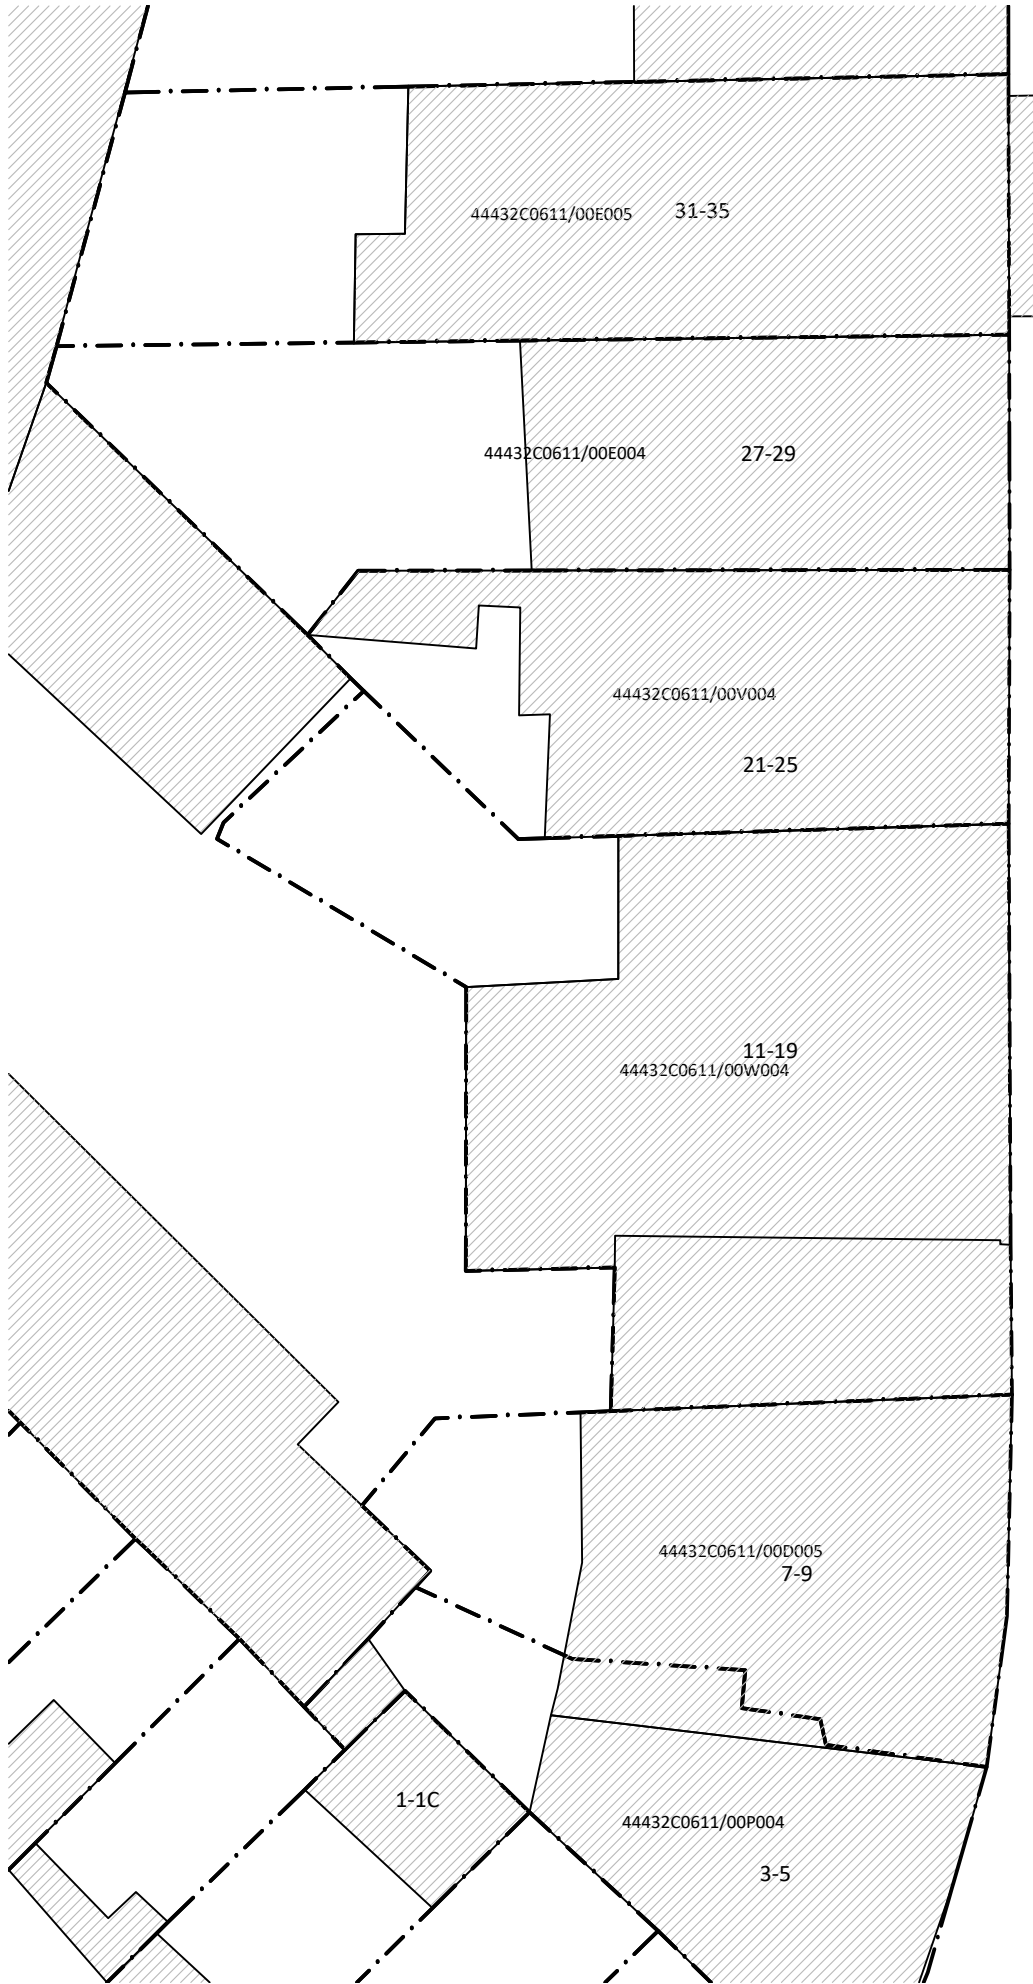

ZIE BIJZONDERE
VOORWAARDE(N)