


ZIE BIJZONDERE
VOORWAARDE(N)

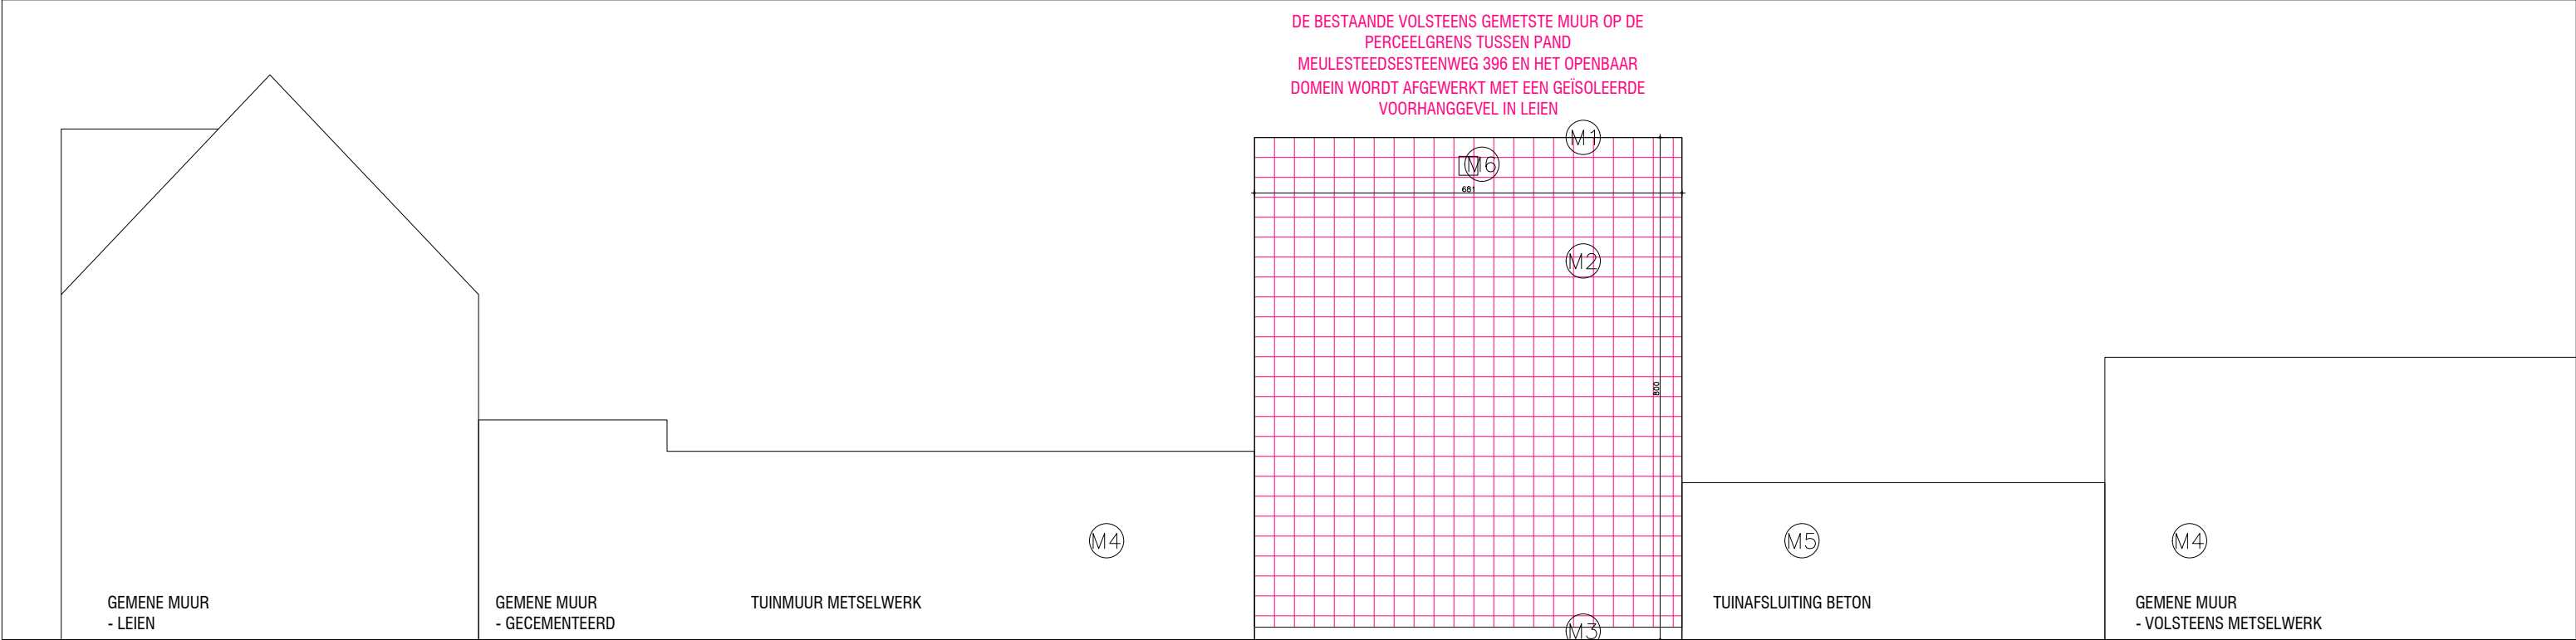

THV GOEDENDAGSTRAAT NR.21

THV MEULESTEEDSESTEENWEG NR.396

THV MEULESTEEDSESTEENWEG NR.402

NIEUWE TOESTAND

- M1 DAKRAND - ALUMINIUM
- M2 LEIEN
- M3 GEVELPLINT - BLAUWE HARDSTEEN
- M4 VOLSTEENS METSELWERK
- M5 TUINAFSLUITING - BETONPLATEN
- M6 BETONBALK
- M7 METSELWERK GECEMENTEERD

_G_N_GEVEL.NT