


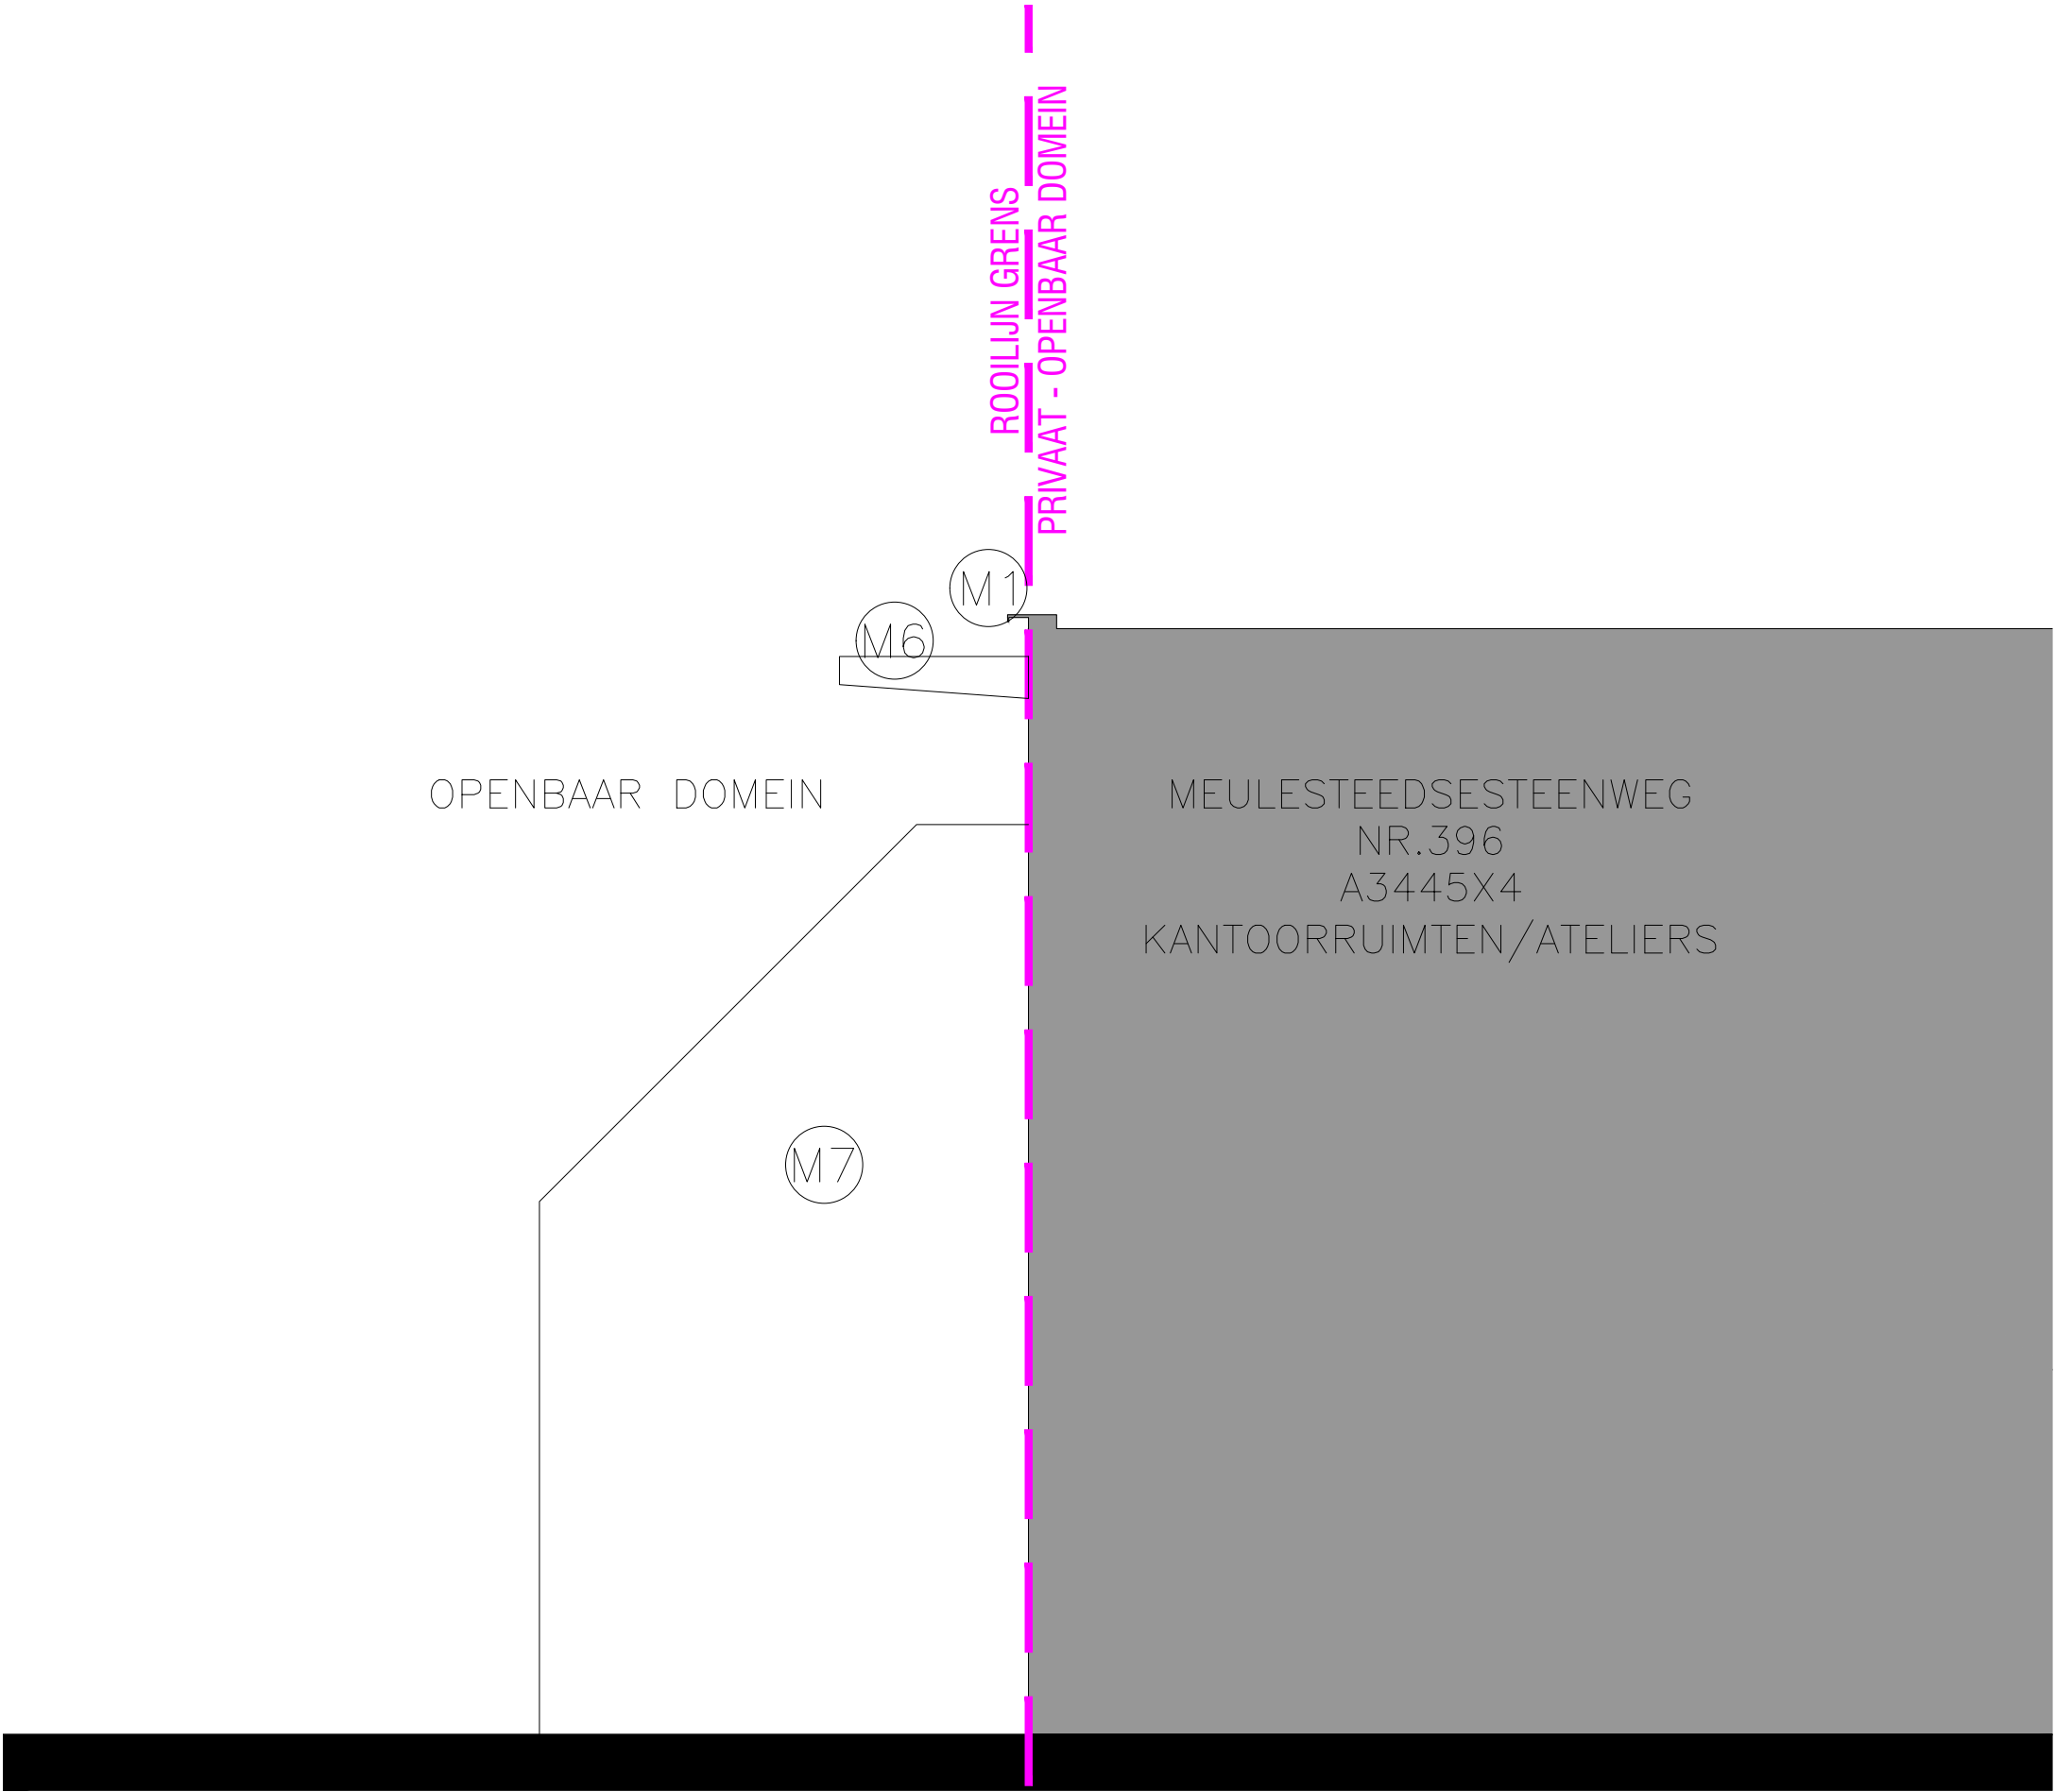

M1

DAKRAND - ALUMINIUM

M2

LEIEN

M3

GEVELPLINT - BLAUWE HARDSTEEN

M4

VOLSTEENS METSELWERK

M5

TUINAFSLUITING - BETONPLATEN

M6

BETONBALK

M7

METSELWERK GECEMENTEERD