


ZIE BIJZONDERE
VOORWAARDE(N)

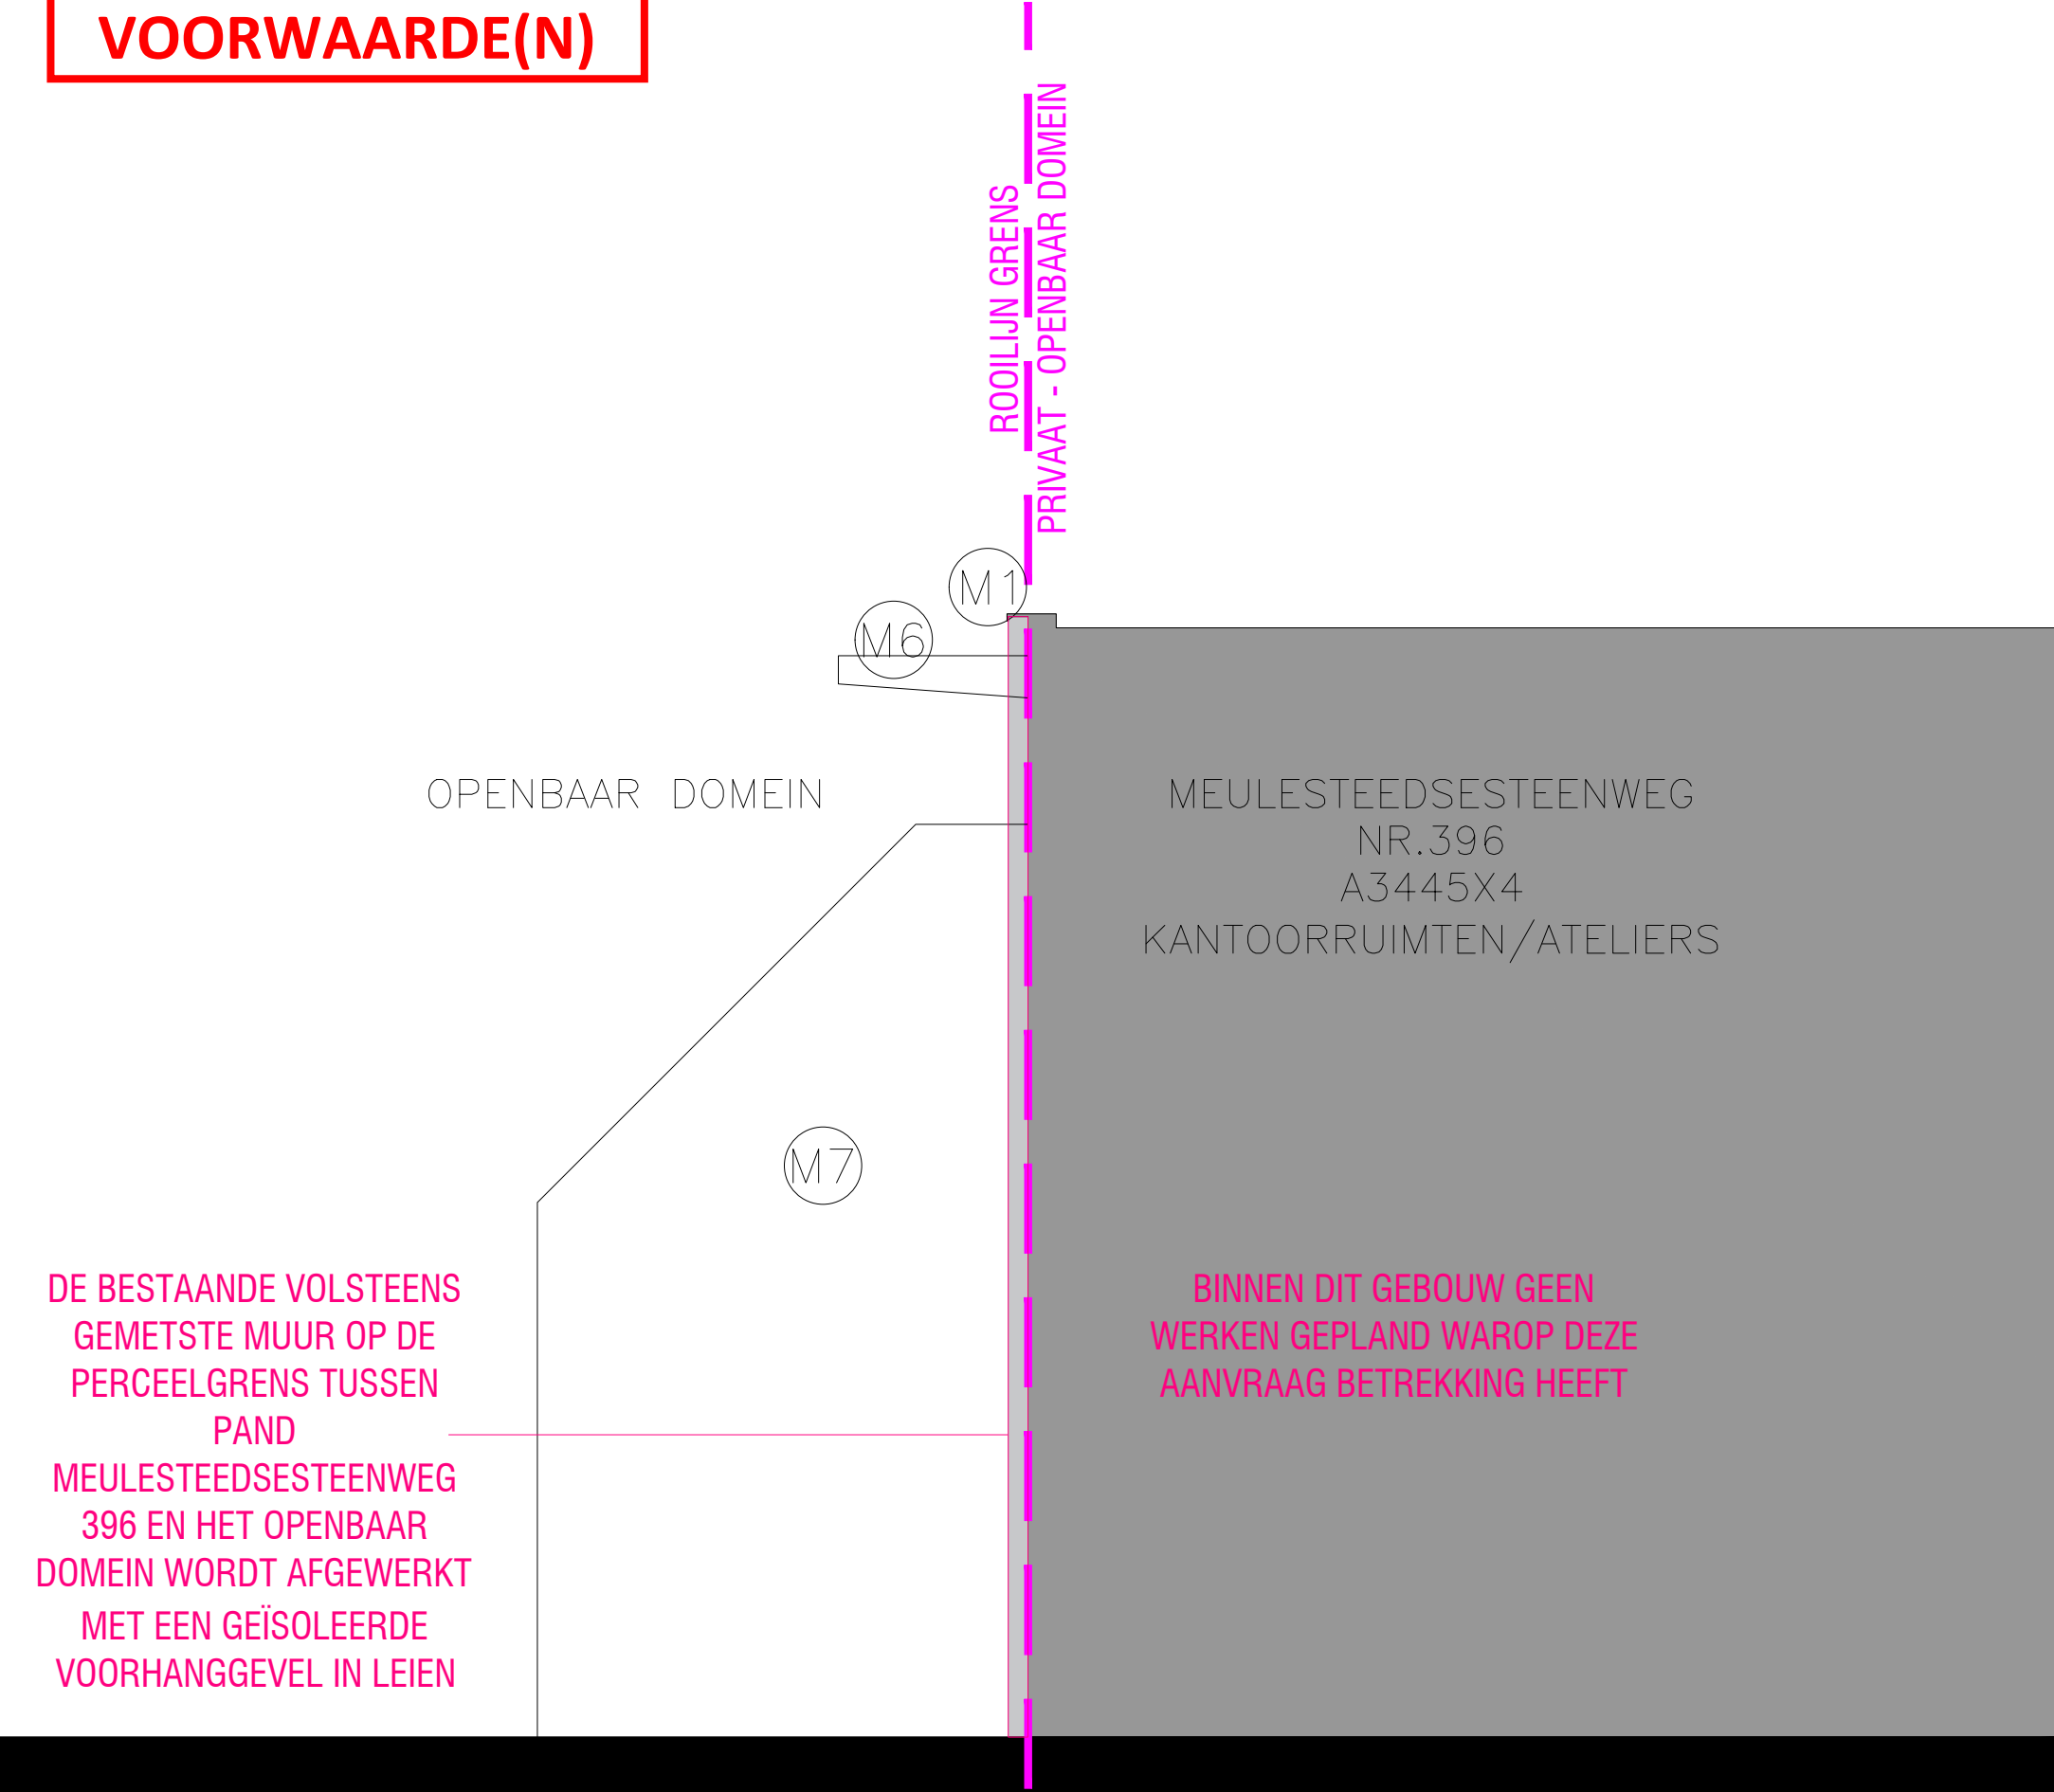

- (M1) DAKRAND - ALUMINIUM
- (M2) LEIEN
- (M3) GEVELPLINT - BLAUWE HARDSTEEN
- (M4) VOLSTEENS METSELWERK
- (M5) TUINAFSLUITING - BETONPLATEN
- (M6) BETONBALK
- (M7) METSELWERK GECEMENTEERD

