


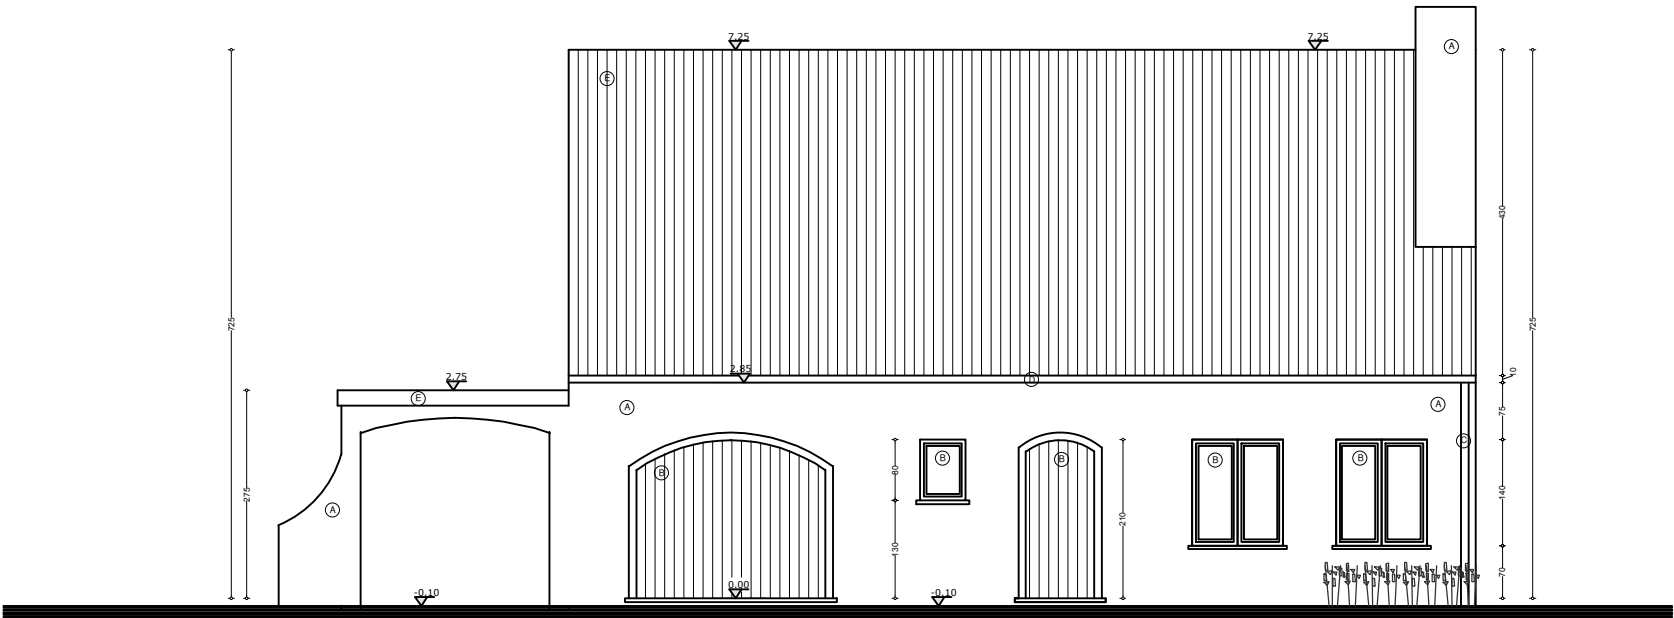

LEGENDE	
(A)	GEVELSTEEN ROOD/BRUIN GENUANCEERD
(B)	BUITENSCHRIJNWERK HOUT DONKER
(C)	AFVOEREN ZINK
(D)	HANGGOOT ZINK
(E)	HELLEND DAK IN BRUIN/ORANJE DAKPANNEN
(F)	PLATEN POLYCARBONAAT
(G)	HOUTEN PALEN DONKER

DIT DOCUMENT IS EIGENDOM VAN BLEYENBERG SOFIE EN MAG ONDER GEEN ENKELE VOORWAARDE ZONDER SCHRIFTELIJKE TOELATING, GEDUPLICEERD OF DOOR DERDEN WORDEN UITGEVOERD

	Soffice architectuur bv Boonstede 13 9031 Drongen info@soffice.be +32 475 30 59 41	1/4	BOUWHEER	WERFADRES	FASE - BOUWAANVRAAG	DOSSIER 269.06 - 25
			Thomas en Elise Dhanens - Michiels Rijshoutstraat 20 9032 Wondelgem +32 479 52 79 91	Thomas en Elise Dhanens - Michiels Molenwalstraat 136 9030 Mariakerke +32 479 52 79 91	VOORGEVEL BT 1/100	DD. 01/04/2025