


**ZIE BIJZONDERE
VOORWAARDE(N)**

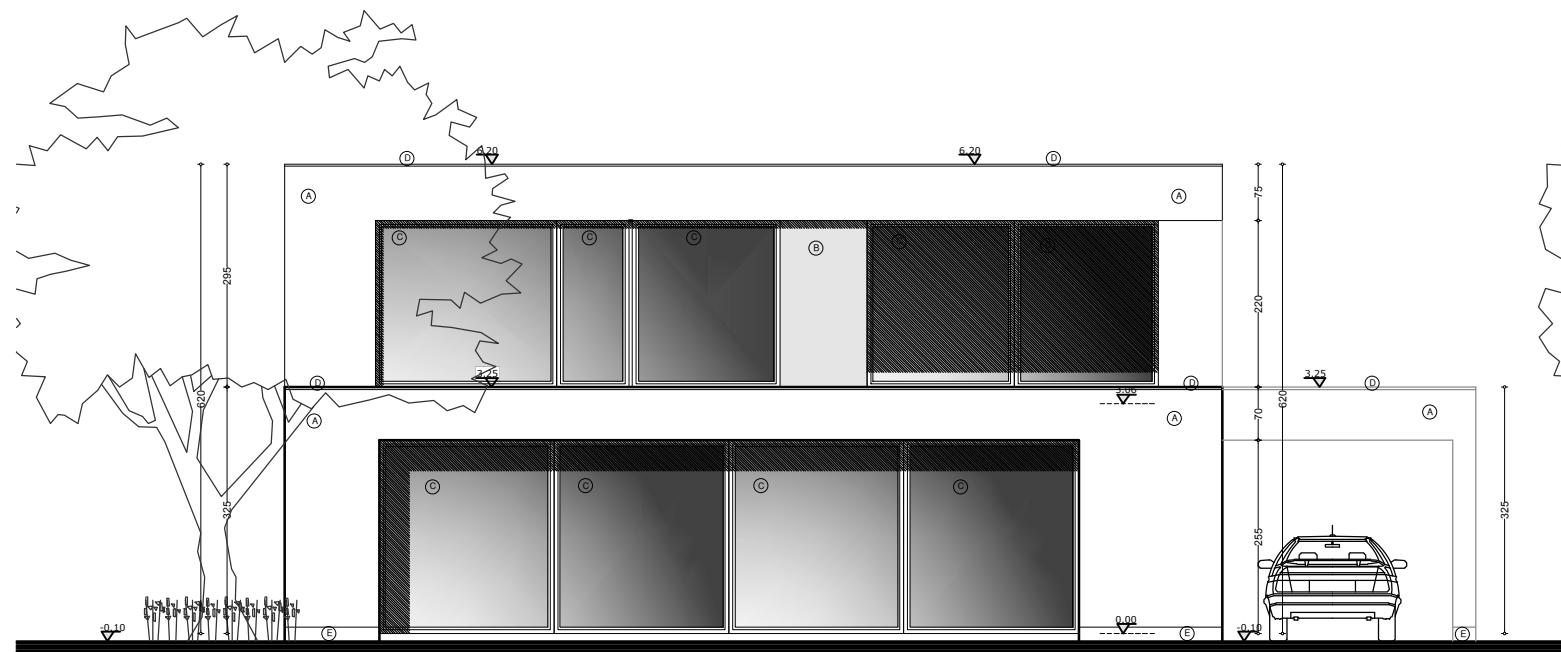

LEGENDE

- A ISOLATIE + CREPI WIT/LICHTGRIJS
- B ALUMINIUM GEVELBEKLEDING GRIJS/ZWART
- C BUITENSCHRIJNWERK:
ALUMINIUM GRIJS/ZWART
- D DAKRAND:
ZINKEN KRAAL /ZWART ALU
- E PLINT BLAUWE HARDSTEEN

DIT DOCUMENT IS EIGENDOM VAN BLEYENBERG SOFIE EN MAG ONDER GEEN ENKELE VOORWAARDE ZONDER SCHRIFTELIJKE TOELATING, GEDUPLICEERD OF DOOR DERDEN WORDEN UITGEVOERD