


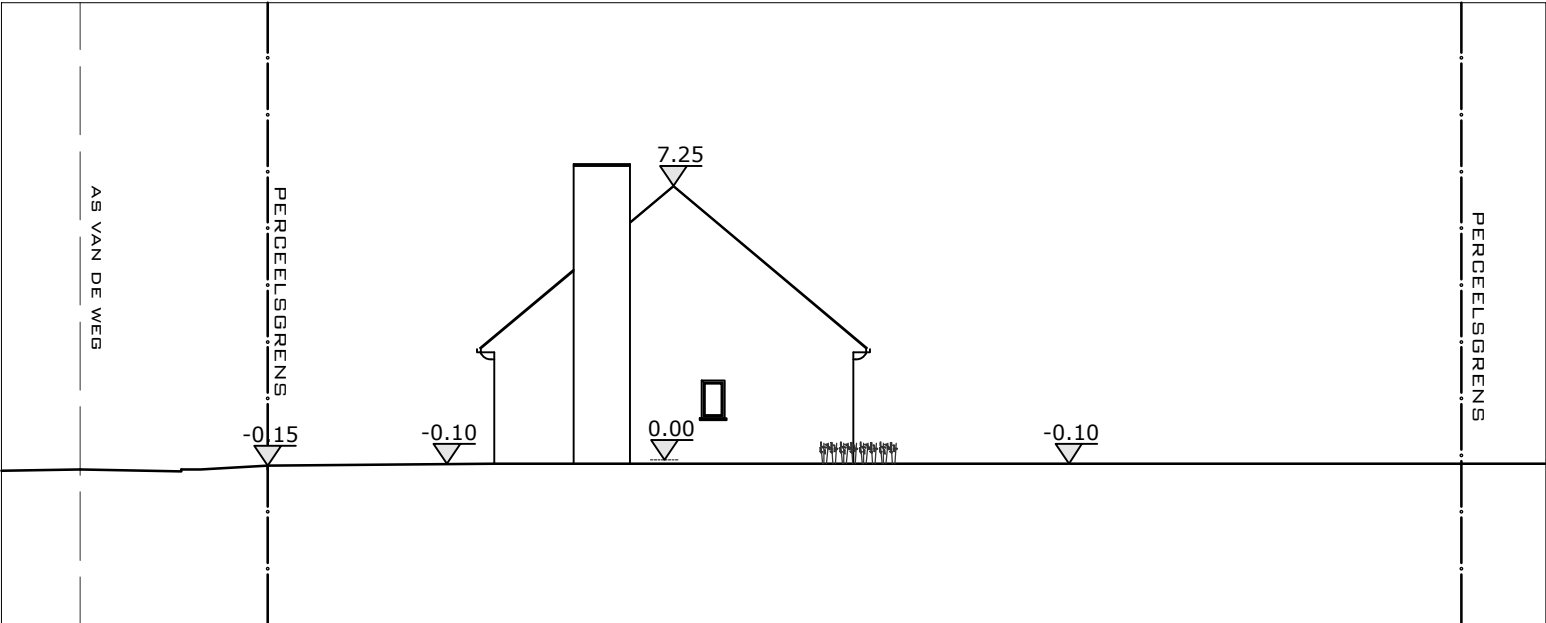

DIT DOCUMENT IS EIGENDOM VAN BLEYENBERG SOFIE EN MAG ONDER GEEN ENKELE VOORWAARDE ZONDER SCHRIFTELIJKE TOELATING, GEDUPLICEERD OF DOOR DERDEN WORDEN UITGEVOERD

du wo architecten	Soffice architectuur bv Boonstede 13 9031 Drongen info@soffice.be +32 475 30 59 41	2/2	BOUWHEER Thomas en Elise Dhanens - Michiels Rijshoutstraat 20 9032 Wondelgem +32 479 52 79 91	WERFADRES Thomas en Elise Dhanens - Michiels Molenwalstraat 136 9030 Mariakerke +32 479 52 79 91	FASE - BOUWAANVRAAG TERREINPROFIEL BESTAAND 1/200	DOSSIER 269.06 - 25
			DD. 01/04/2025			