
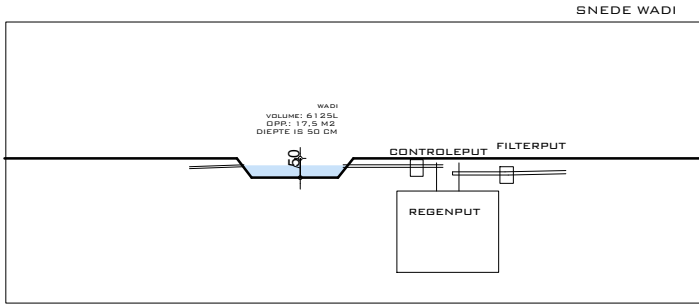


ZIE BIJZONDERE  
VOORWAARDE(N)

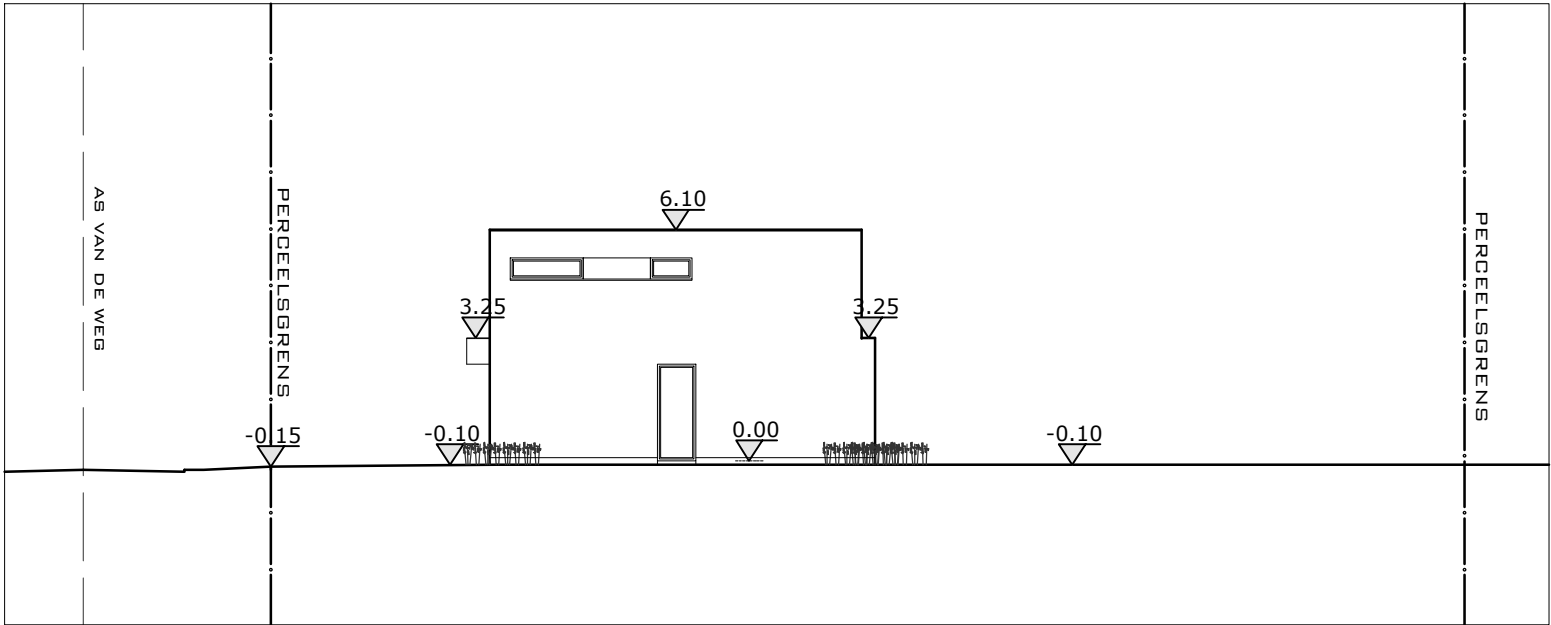

DIT DOCUMENT IS EIGENDOM VAN BLEYENBERG SOFIE EN MAG ONDER GEEN ENKELE VOORWAARDE ZONDER SCHRIFTELIJKE TOELATING, GEDUPLICEERD OF DOOR DERDEN WORDEN UITGEVOERD

|  |                                                                                                |   |   |                                                   |                     |
|--|------------------------------------------------------------------------------------------------|---|---|---------------------------------------------------|---------------------|
|  | Soffice architectuur bv<br>Boonstede 13<br>9031 Drongen<br>info@soffice.be<br>+32 475 30 59 41 | BOUWHEER<br>Thomas en Elise Dhanens - Michiels<br>Rijshoutstraat 20<br>9032 Wondelgem<br>+32 479 52 79 91 | WERFADRES<br>Thomas en Elise Dhanens - Michiels<br>Molenwalstraat 136<br>9030 Mariakerke<br>+32 479 52 79 91 | FASE - BOUWAANVRAAG<br>TERREINPROFIEL NIEUW 1/200 | DOSSIER 269.06 - 25 |
|  |                                                                                                |   |   |                                                   | DD. 01/04/2025      |