


**ZIE BIJZONDERE
VOORWAARDE(N)**

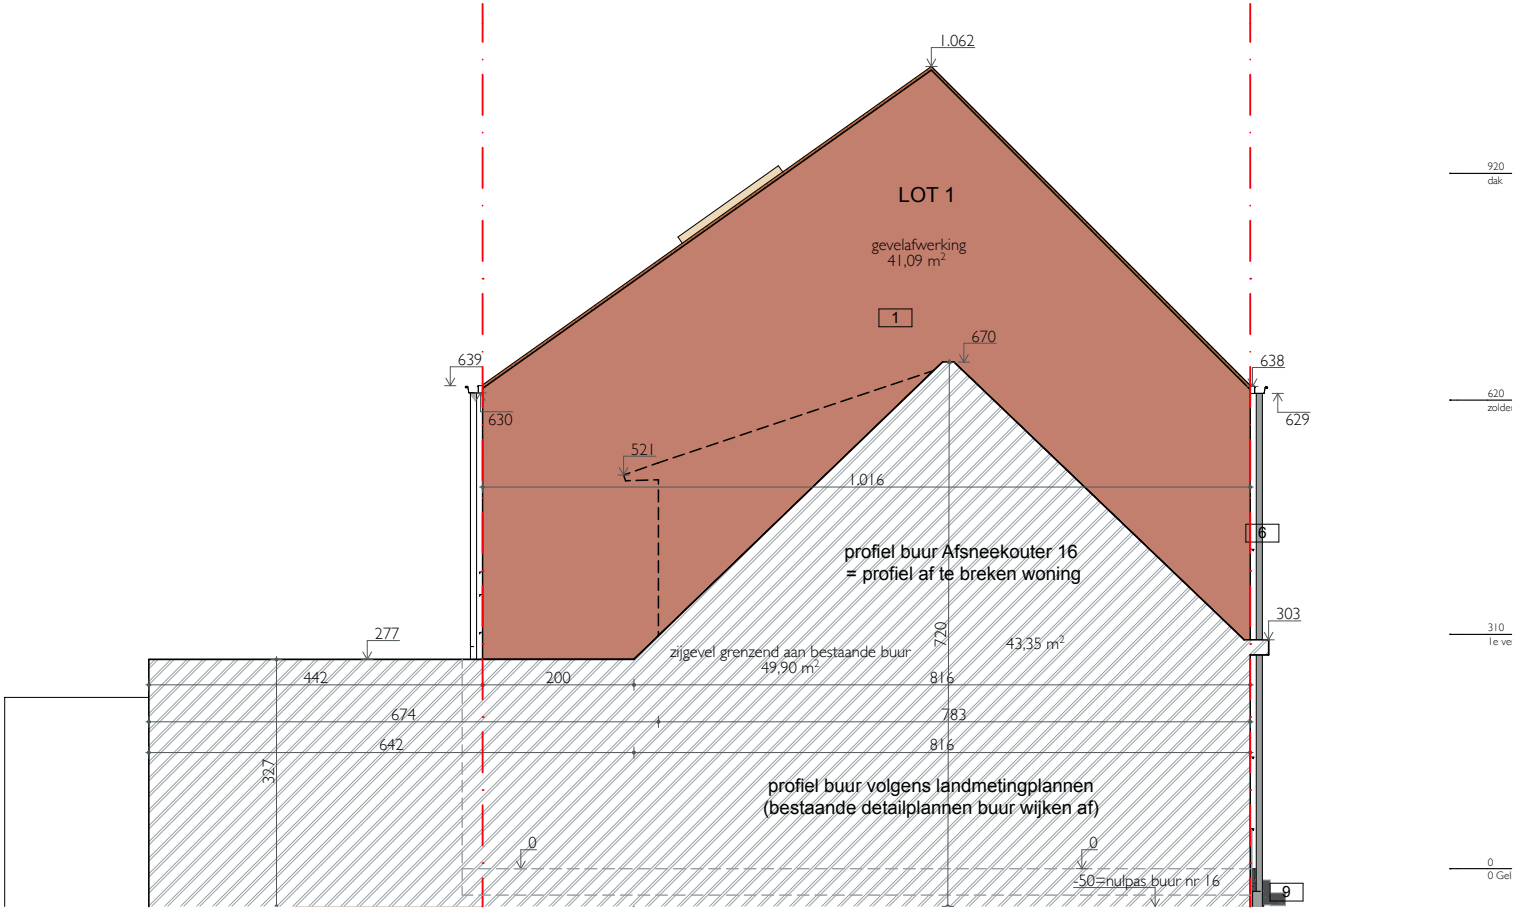

LEGENDE GEVEL

1	Vezelcement bruinrood
2	Aluminium dorpel lichtgrijs
3	Aluminium ramen lichtgrijs
4	Aluminium ramen brons
5	Houten gevelbeplanking - vergrijzend
6	Dakgoot & regenpijp - zink - natuurkleur
7	Rode dakpannen
8	Stalen kolommen
9	Betondorpel (recup)