


ZIE BIJZONDERE VOORWAARDE(N)

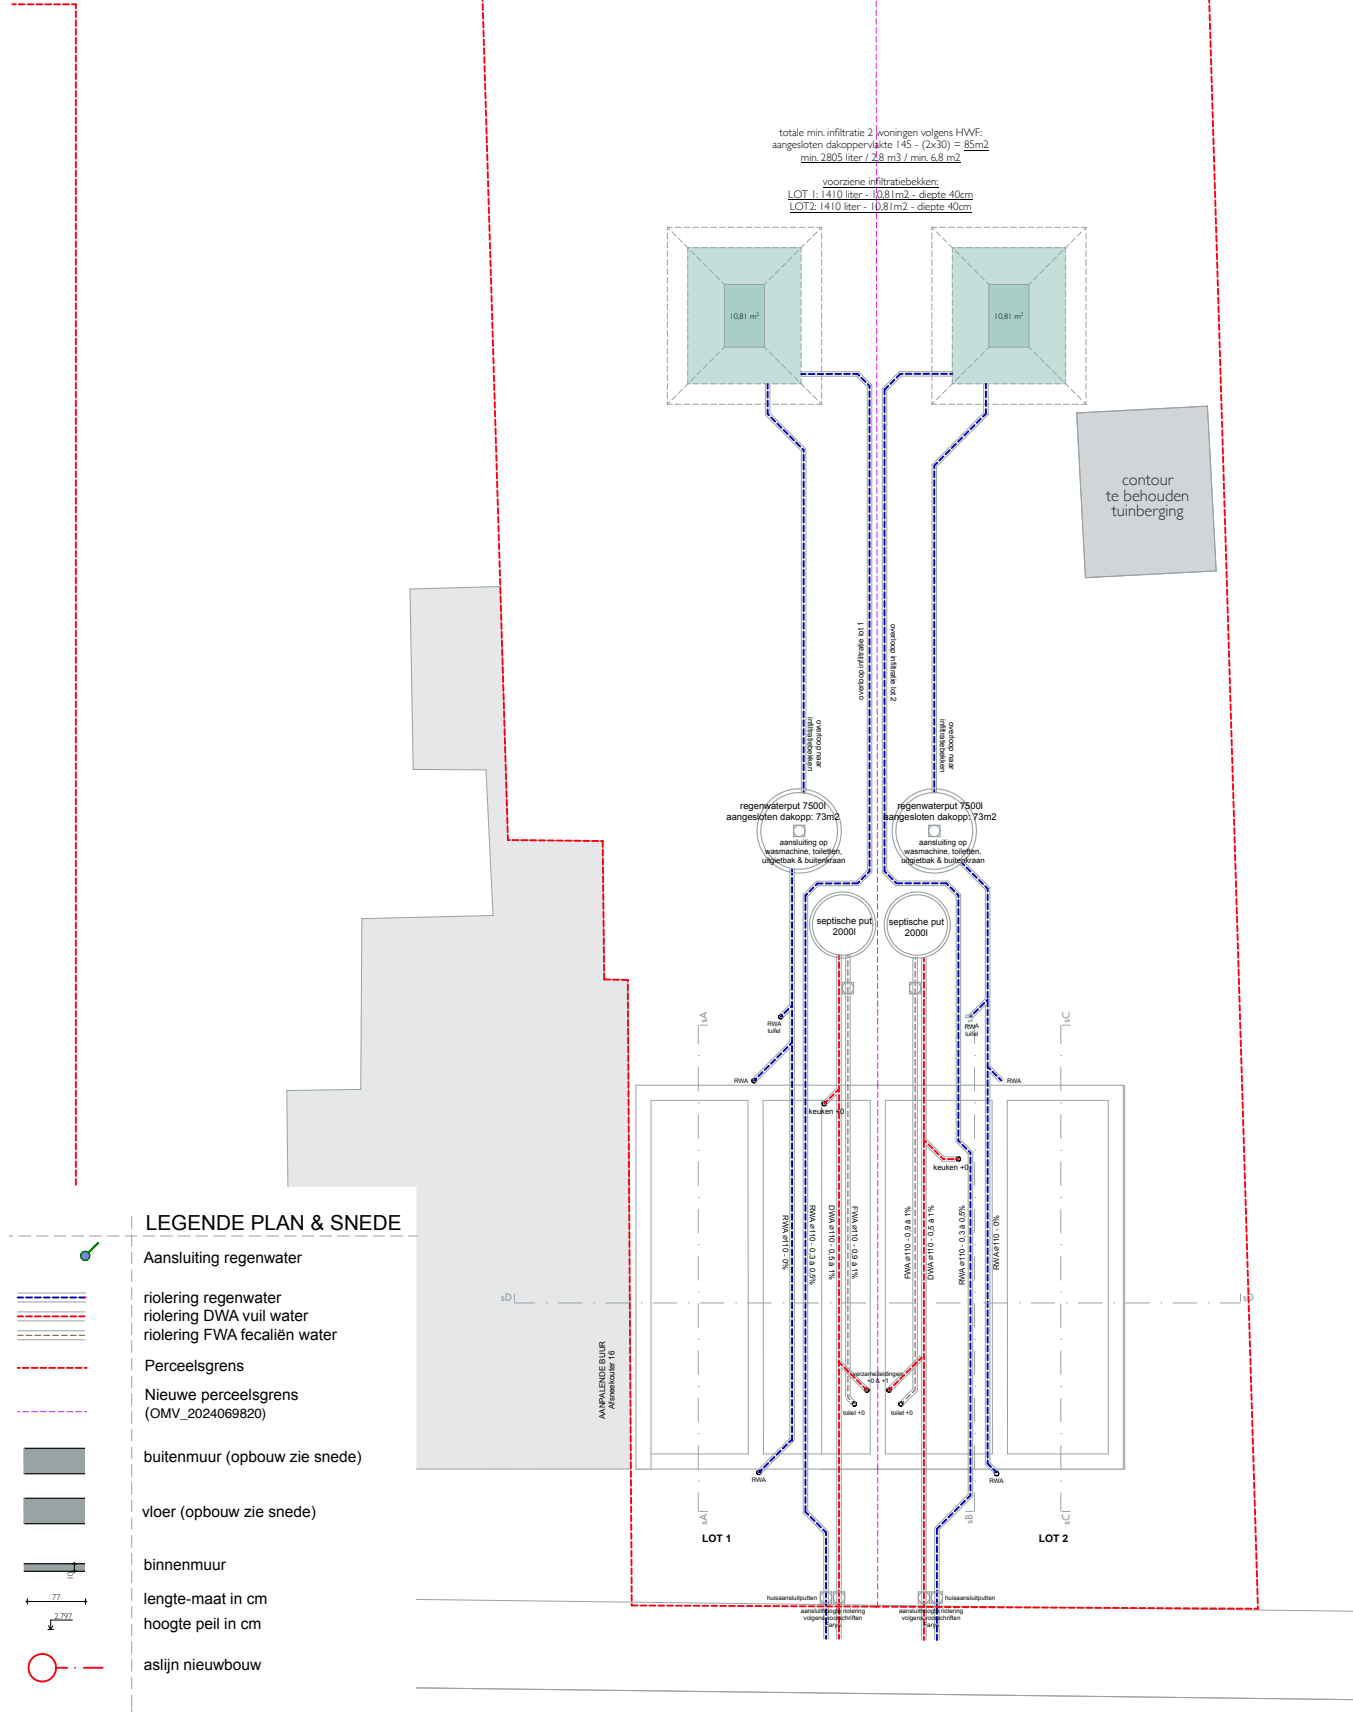

1:200