


**ZIE BIJZONDERE
VOORWAARDE(N)**

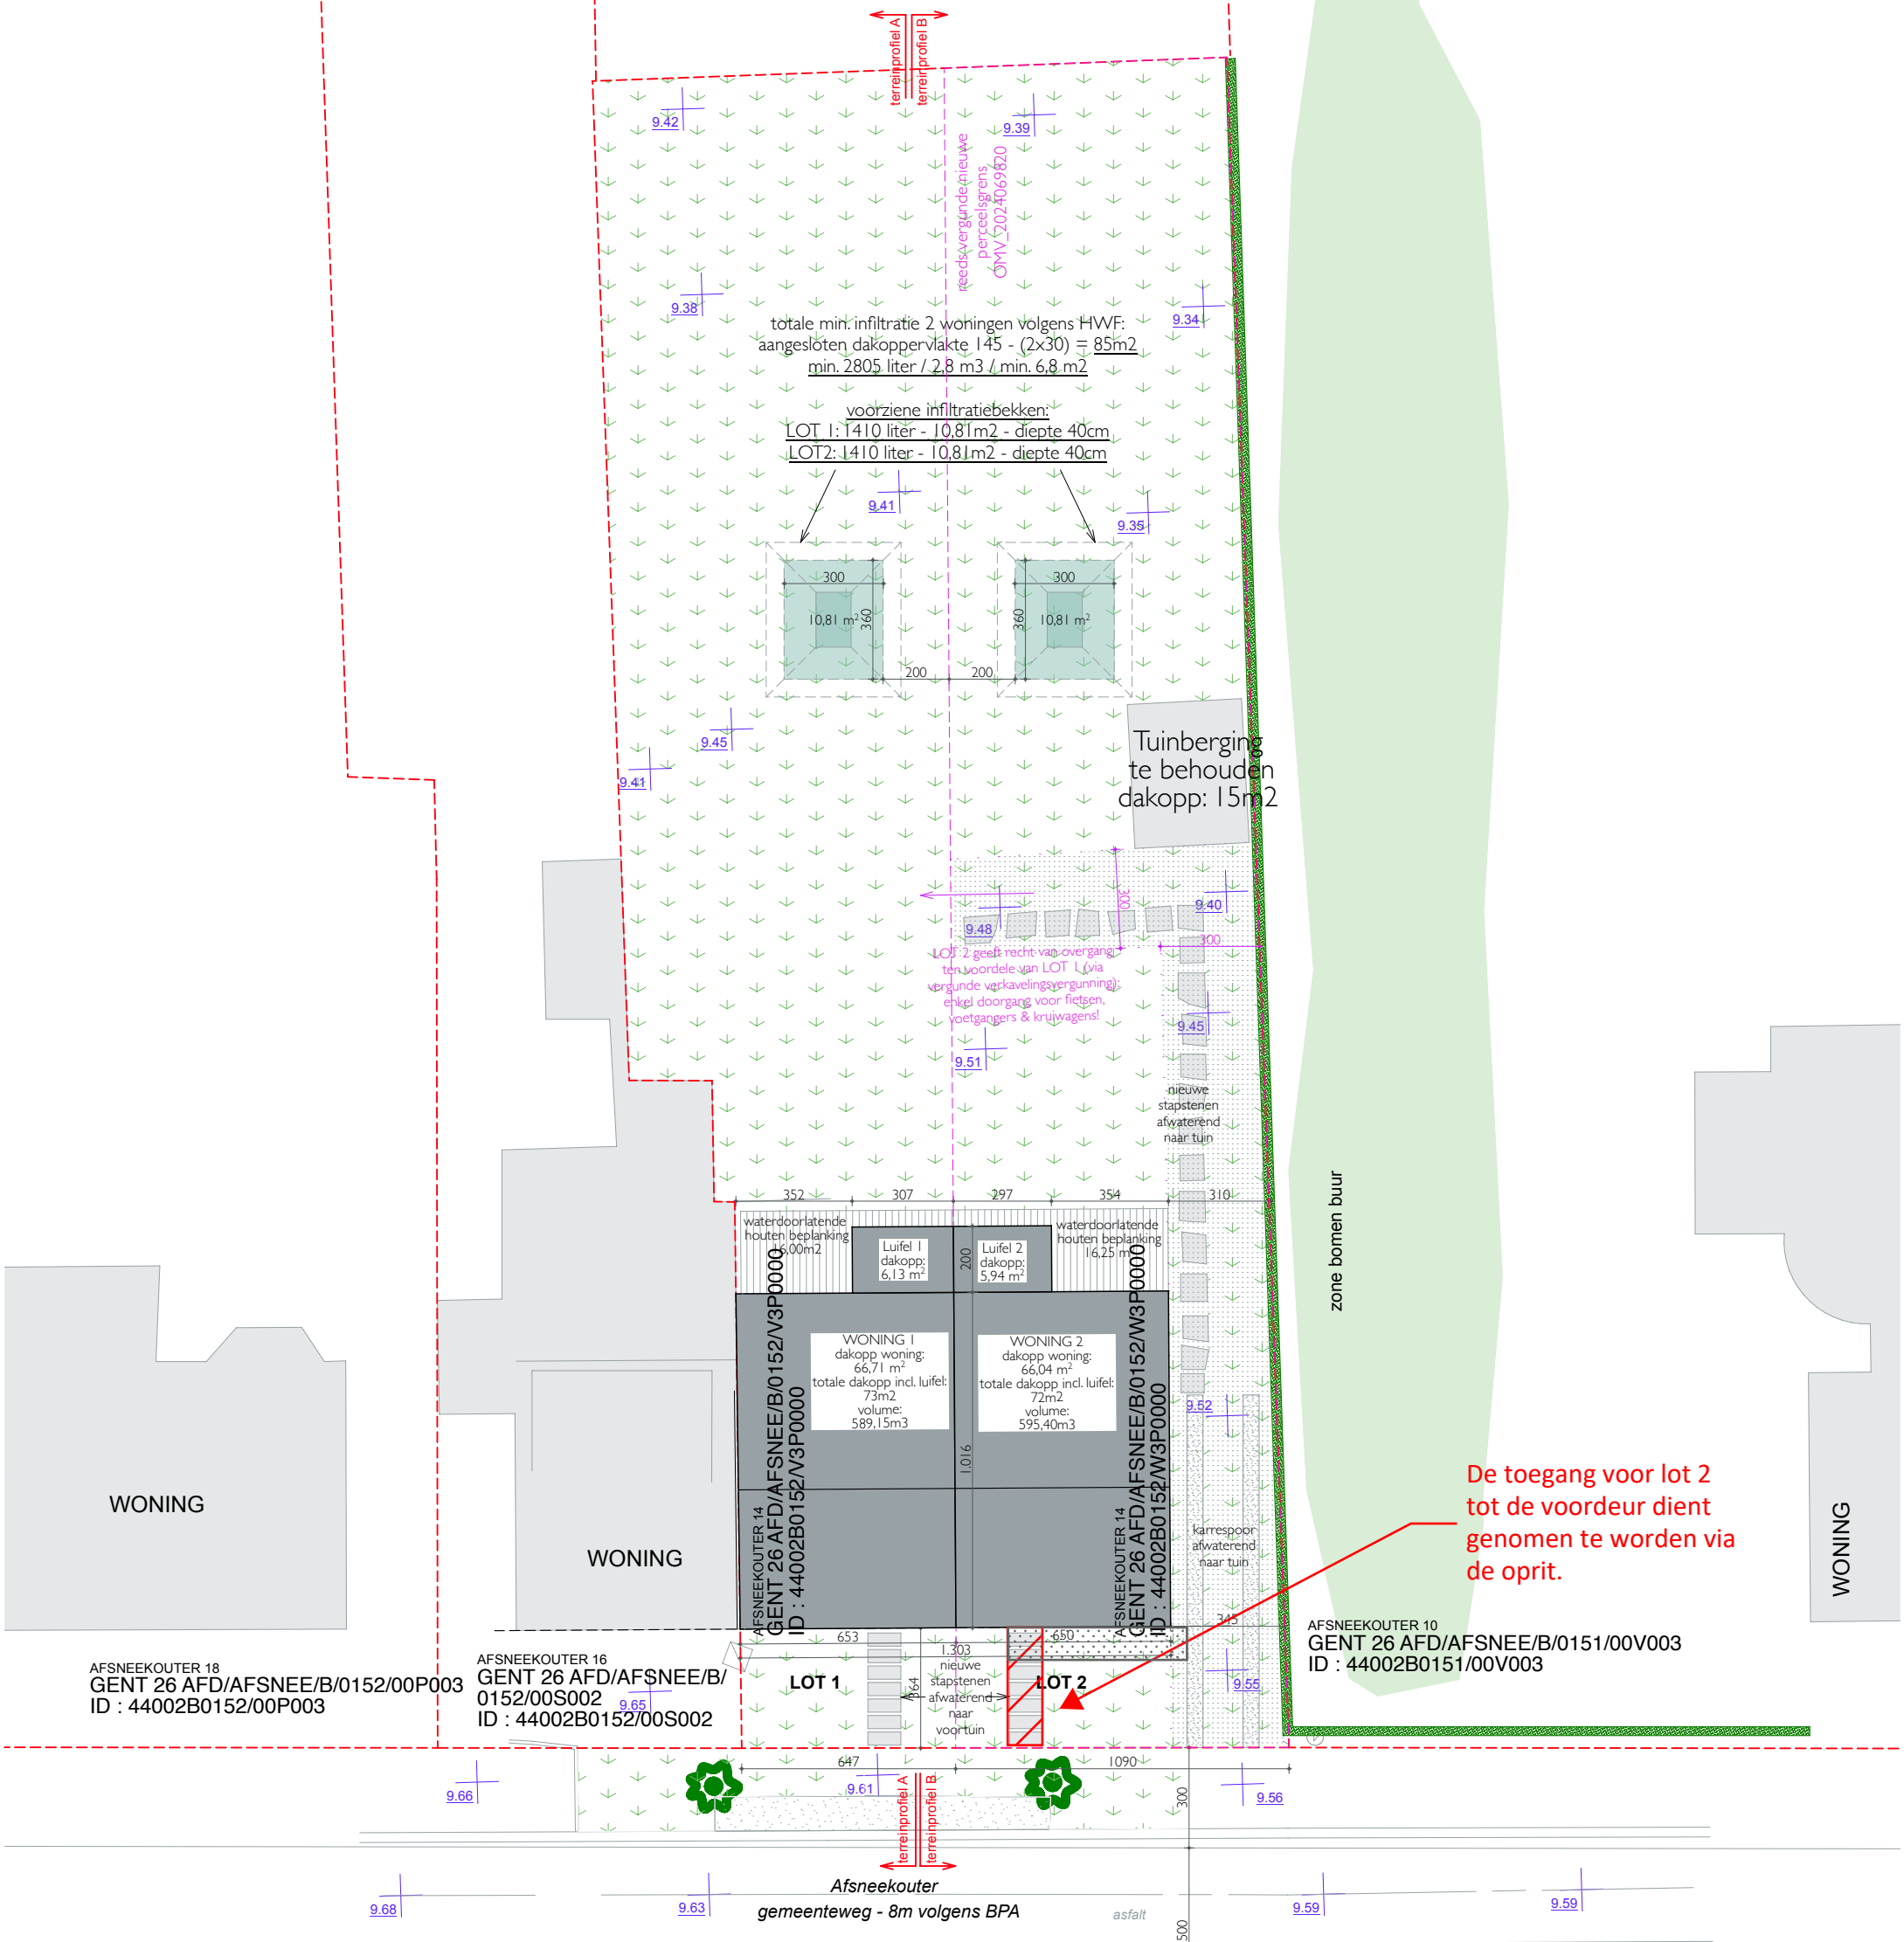

LEGENDE INPLANTING

- Perceelsgrens
- Nieuwe perceelsgrens (OMV_2024069820)
- As van de weg
- Recht van doorgang (OMV_2024069820)
- hoogte taw peil landmeter =laatst vergunde toestand verkaveling
- Bestaande bebouwing
- Terras
- Grasperk
- Haag
- Bestaande boom
- Nieuwe bebouwing
- Te slopen bebouwing

AFSNEEKOUTER 5
GENT 26 AFD/AFSNEE/B/0126/00Z000
ID : 44002B0126/00Z000

AFSNEEKOUTER 3
GENT 26 AFD/AFSNEE/B/0126/00Y000
ID : 44002B0126/00Y000

WONING

WONING

1:200