


ZIE BIJZONDERE VOORWAARDE(N)

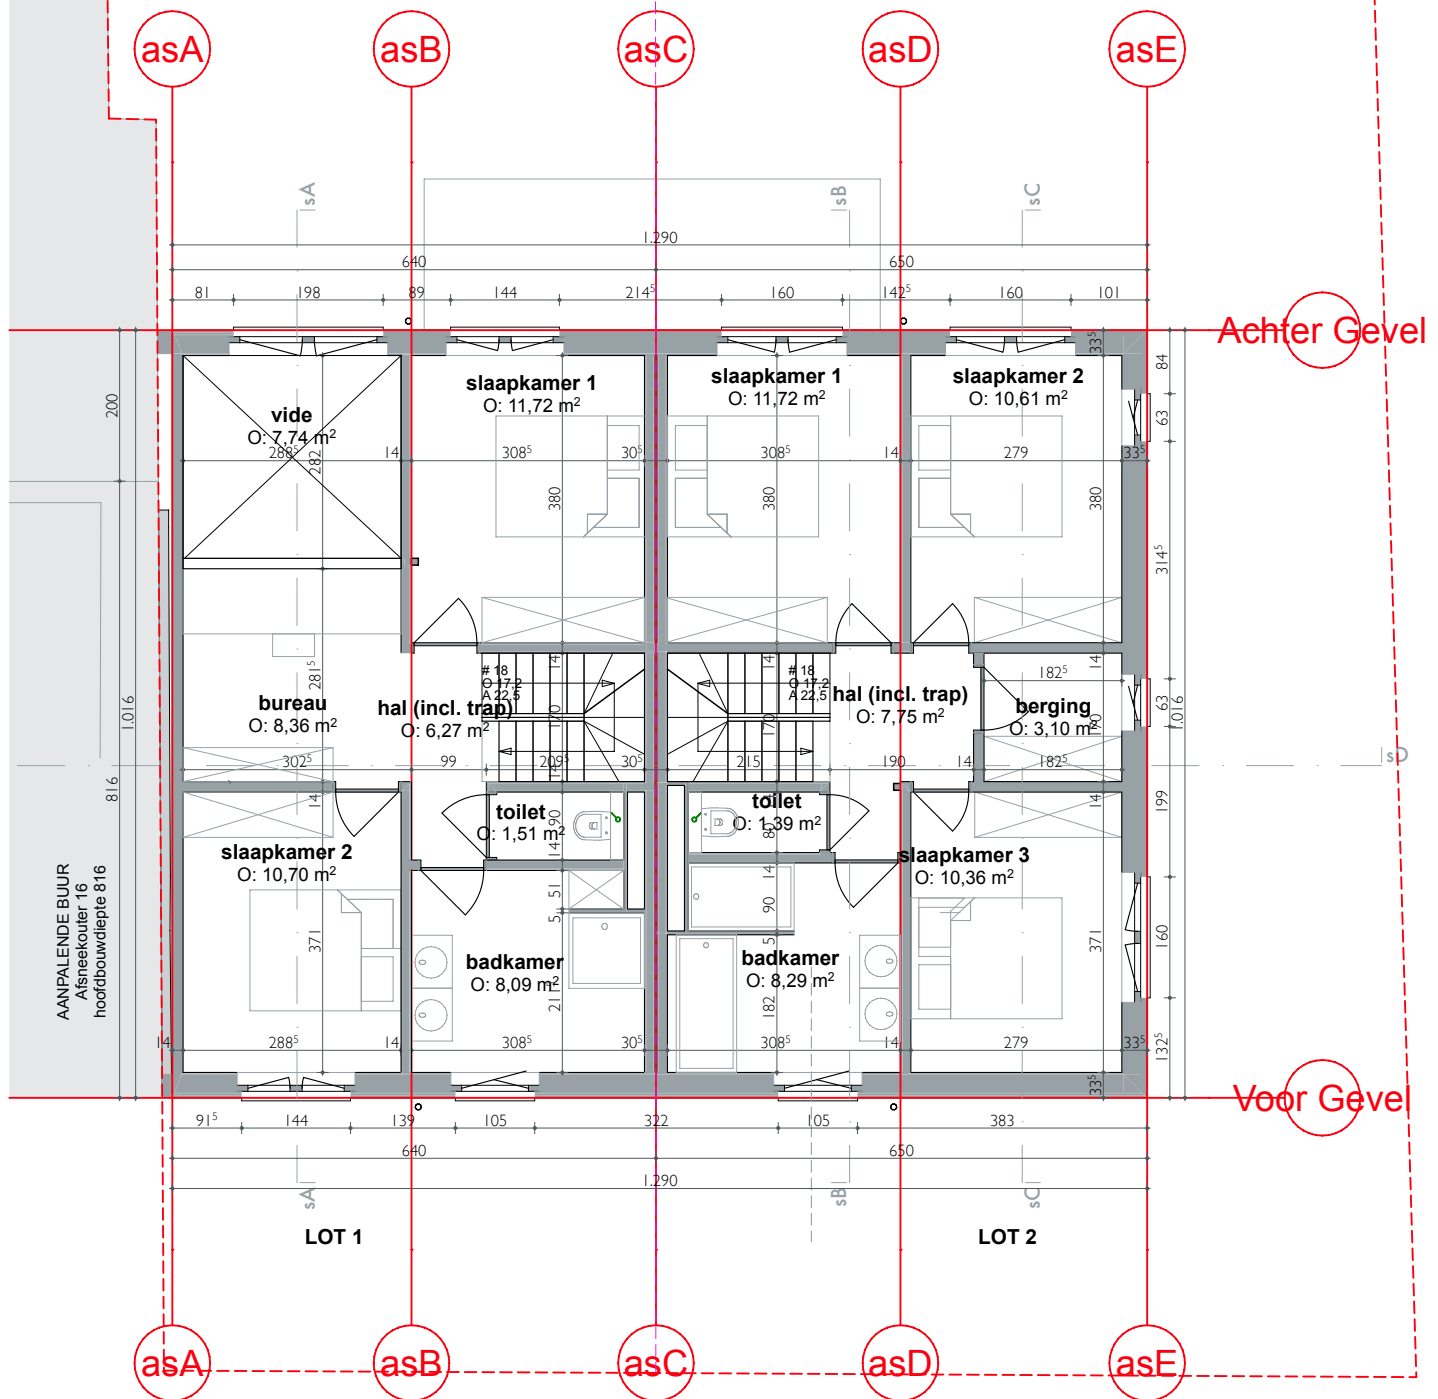

LEGENDE PLAN & SNEDE

- Aansluiting regenwater
- riolering regenwater
- riolering DWA vuil water
- riolering FWA fecaliën water
- Perceelsgrens
- Nieuwe perceelsgrens (OMV_2024069820)
- buitenmuur (opbouw zie snede)
- vloer (opbouw zie snede)
- binnenmuur
- lengte-maat in cm
- hoogte peil in cm
- aslijn nieuwbouw

1:100