



CONSTRUCTIEVE TEKENING

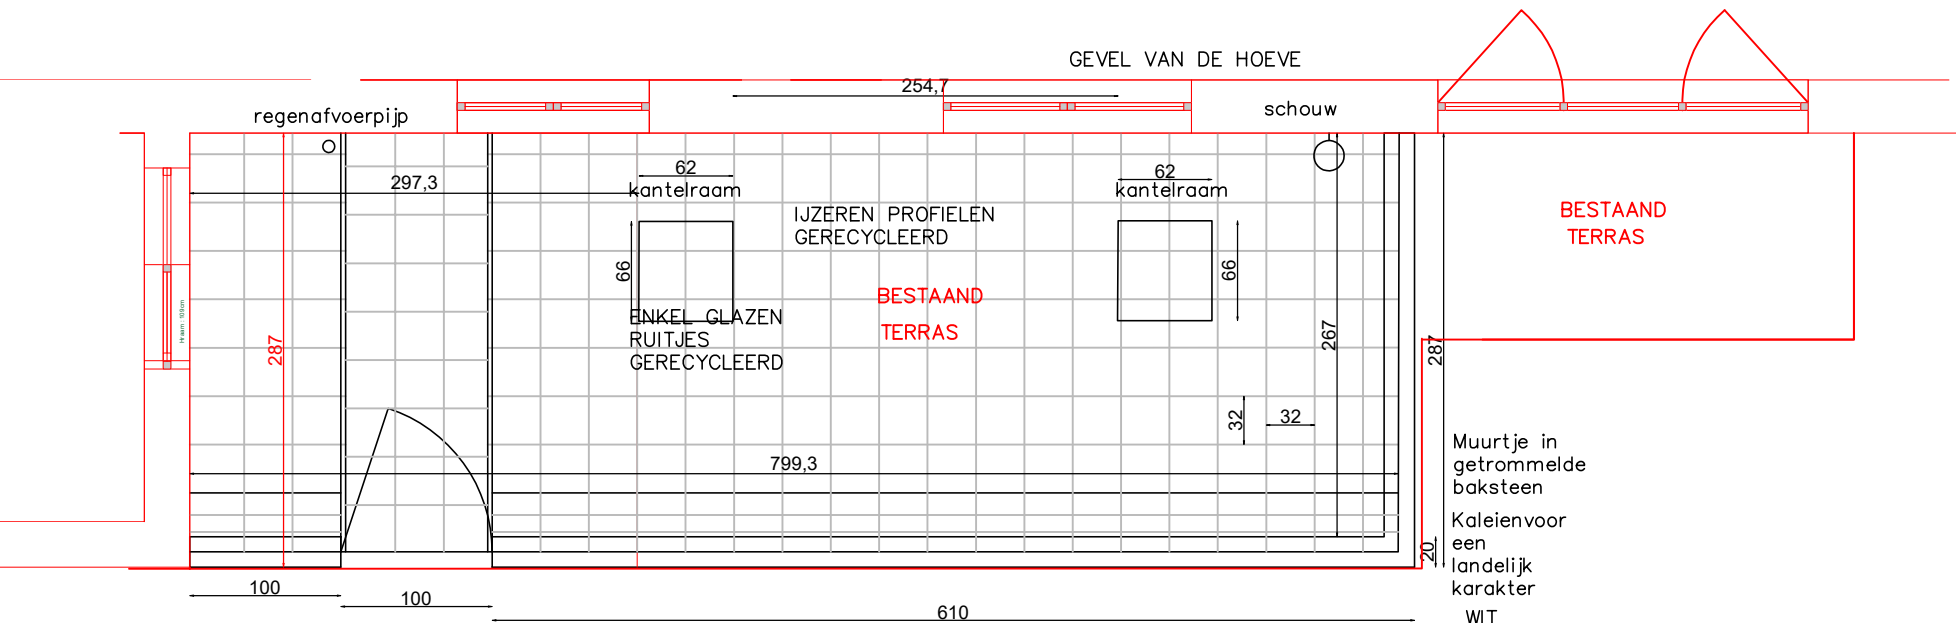


BOVENAANZICHT SERRE

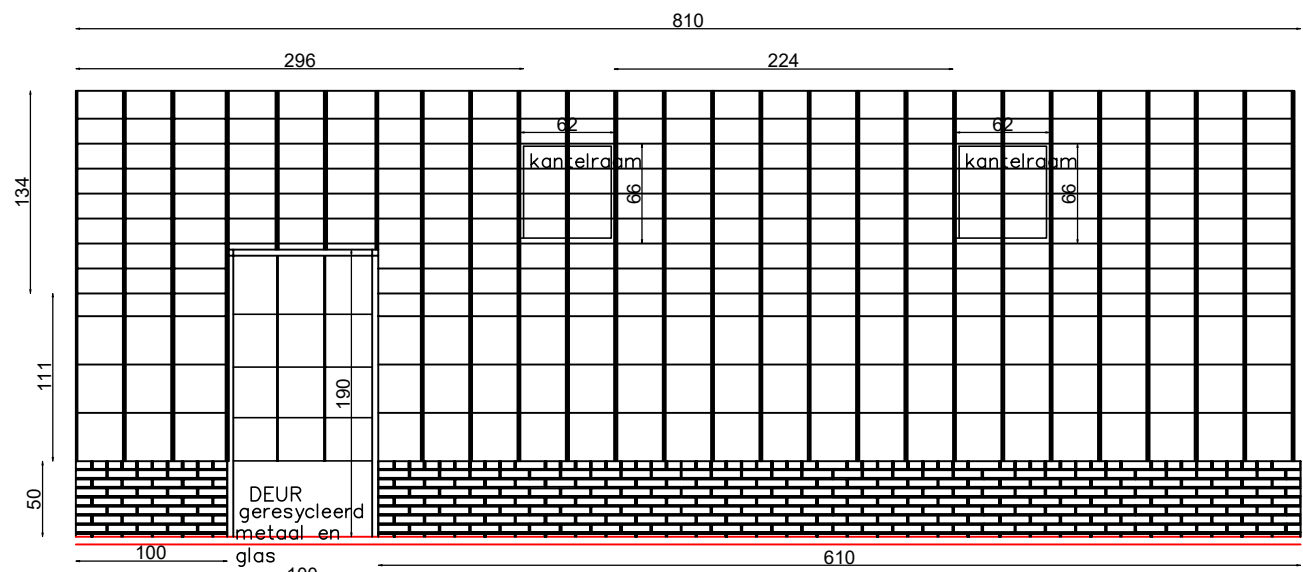


VOORAANZICHT SERRE
BZIJDE

SCHAAL 1: 50

**ZIE BIJZONDERE
VOORWAARDE(N)**

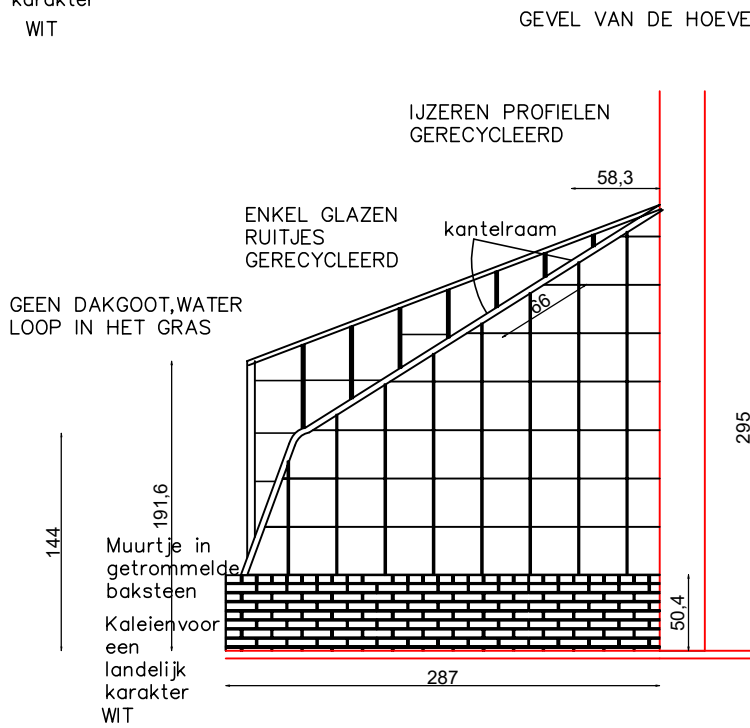

ZIJAAANZICHT RECHTS
SERRE A ZIJDE

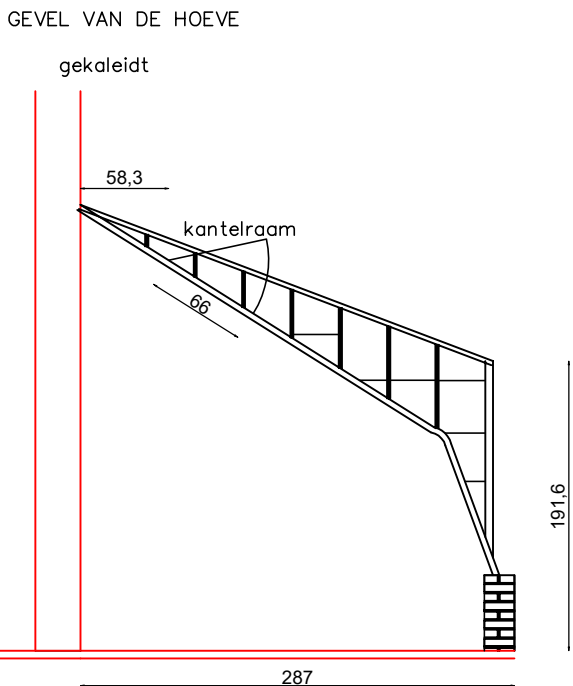

ZIJAAANZICHT LINKS
SERRE C ZIJDE