Gersstraat 80 - 9000 Gent

PLAN INPLANTING - BESTAANDE TOESTAND
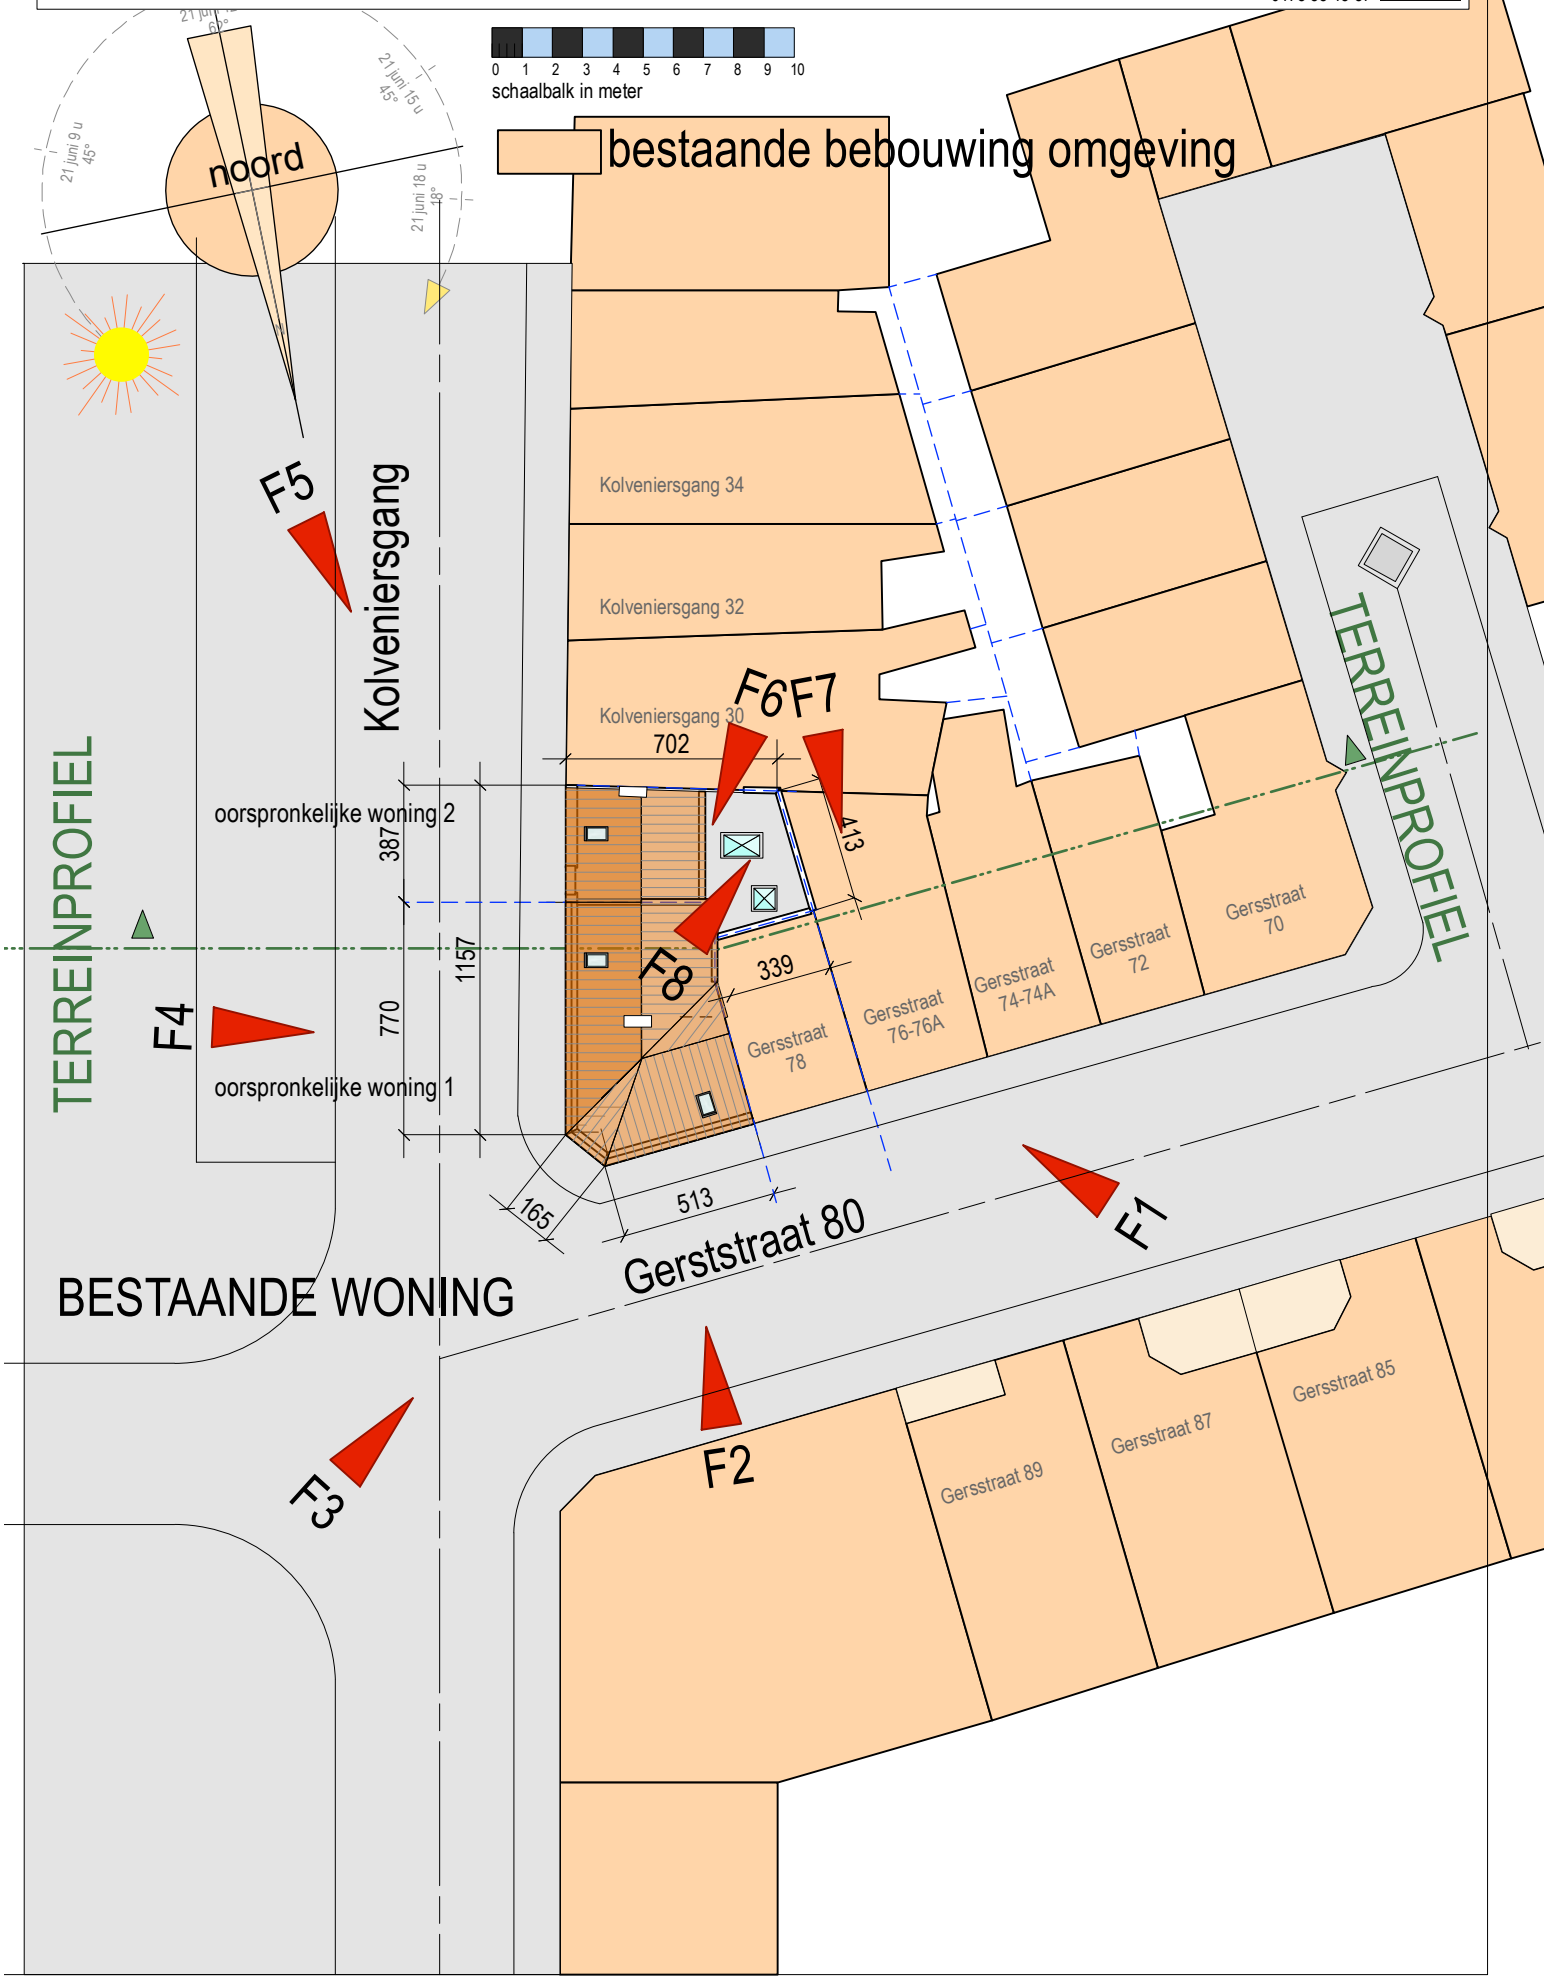
april 2025
architectuur ARKADE
wim@arkade.be
0475 85 43 87