Gerststraat 80 9000 Gent

PLAN GELIJKVLOERS NIEUWE TOESTAND
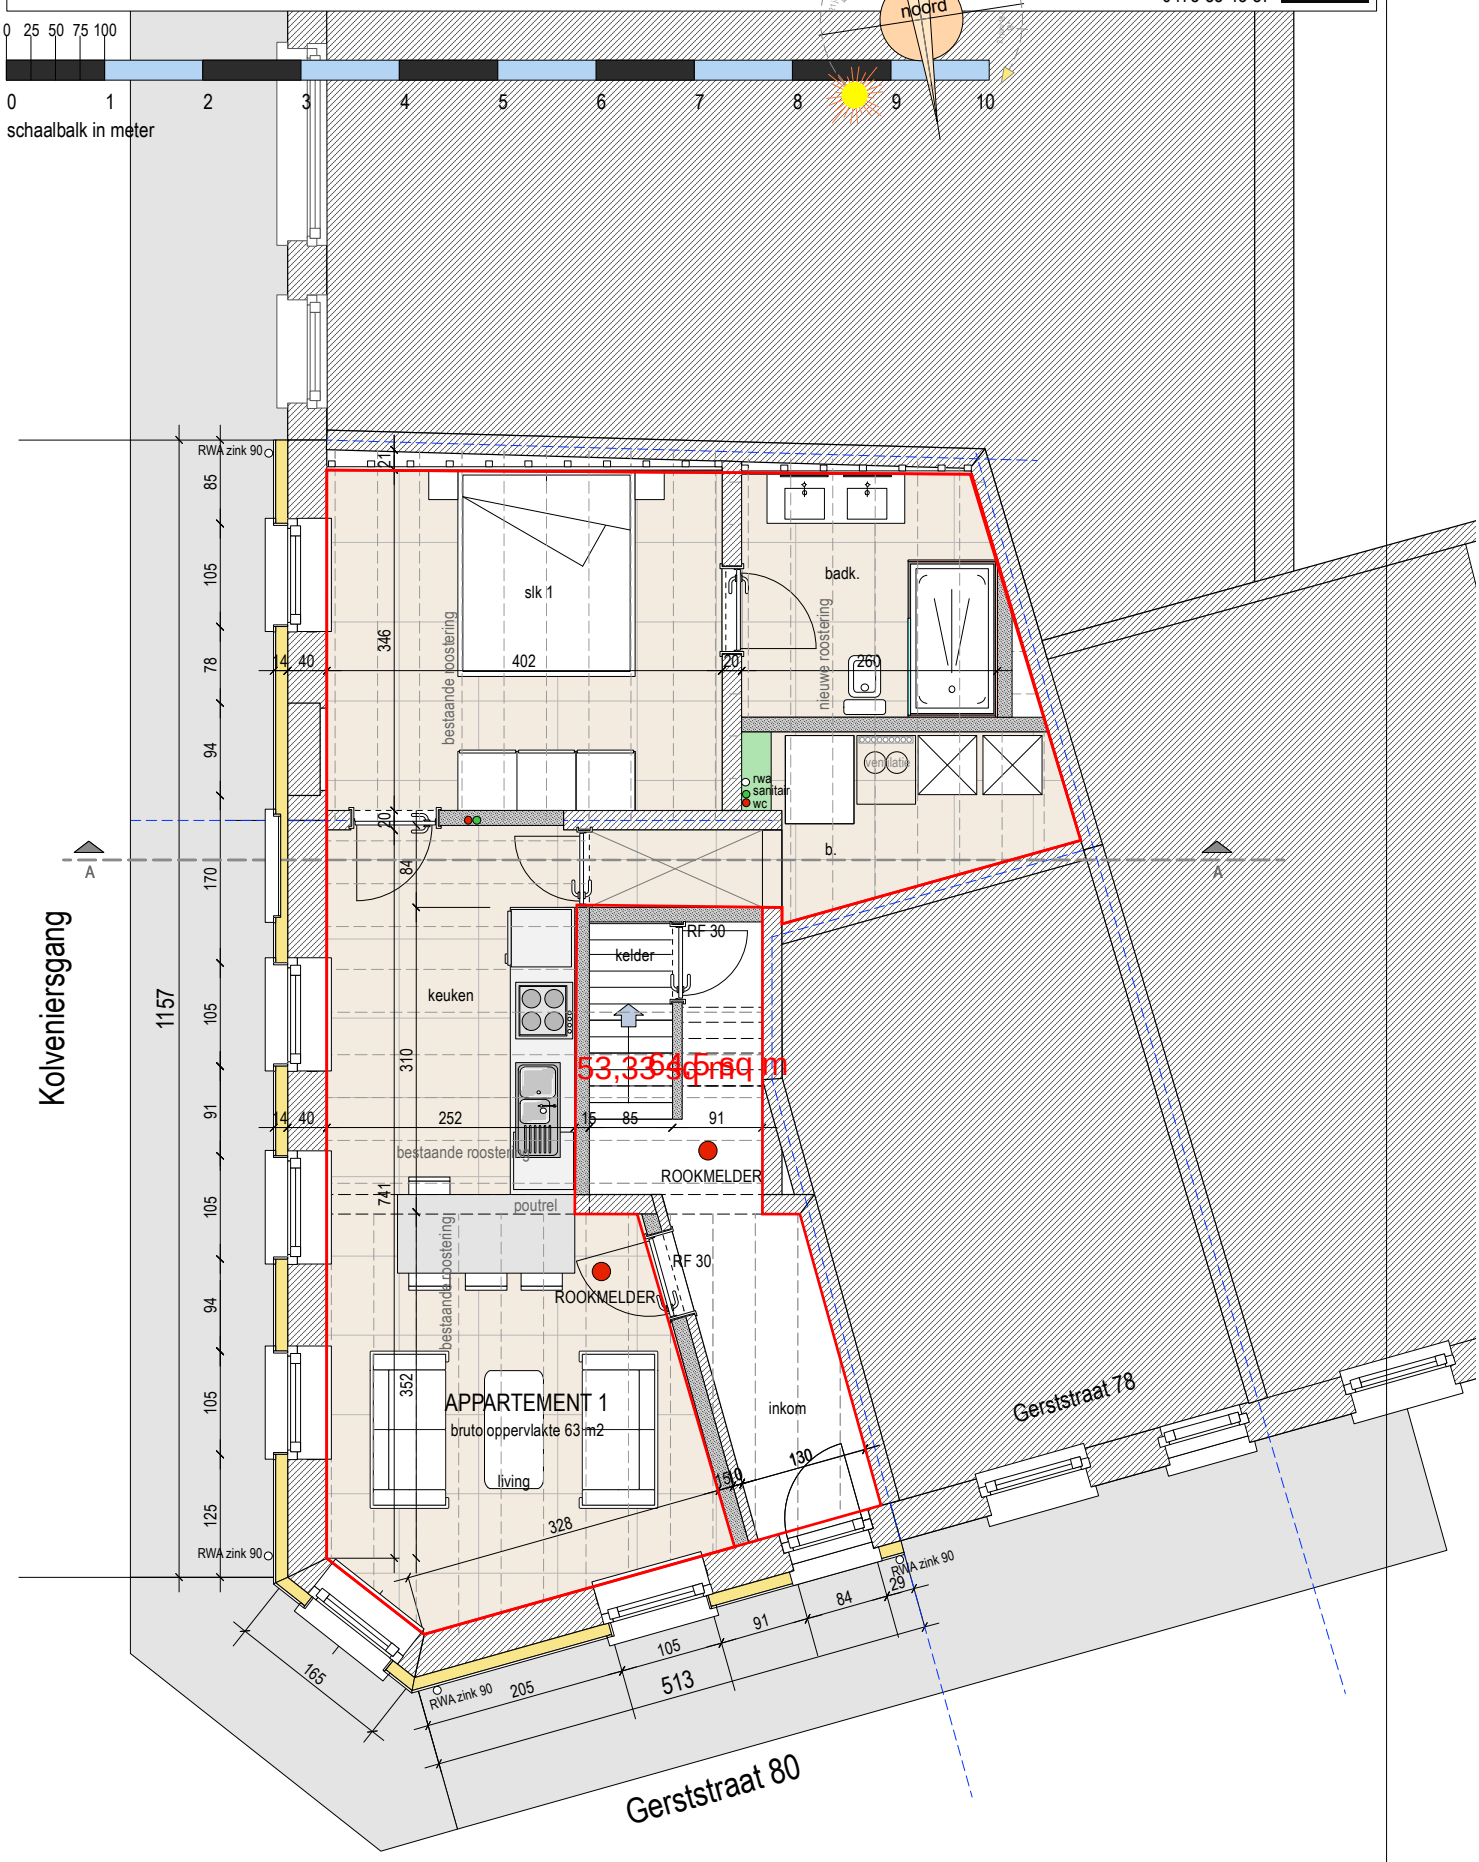
februari 2025
architectuur ARKADE
wim@arkade.be
0475 85 43 87